


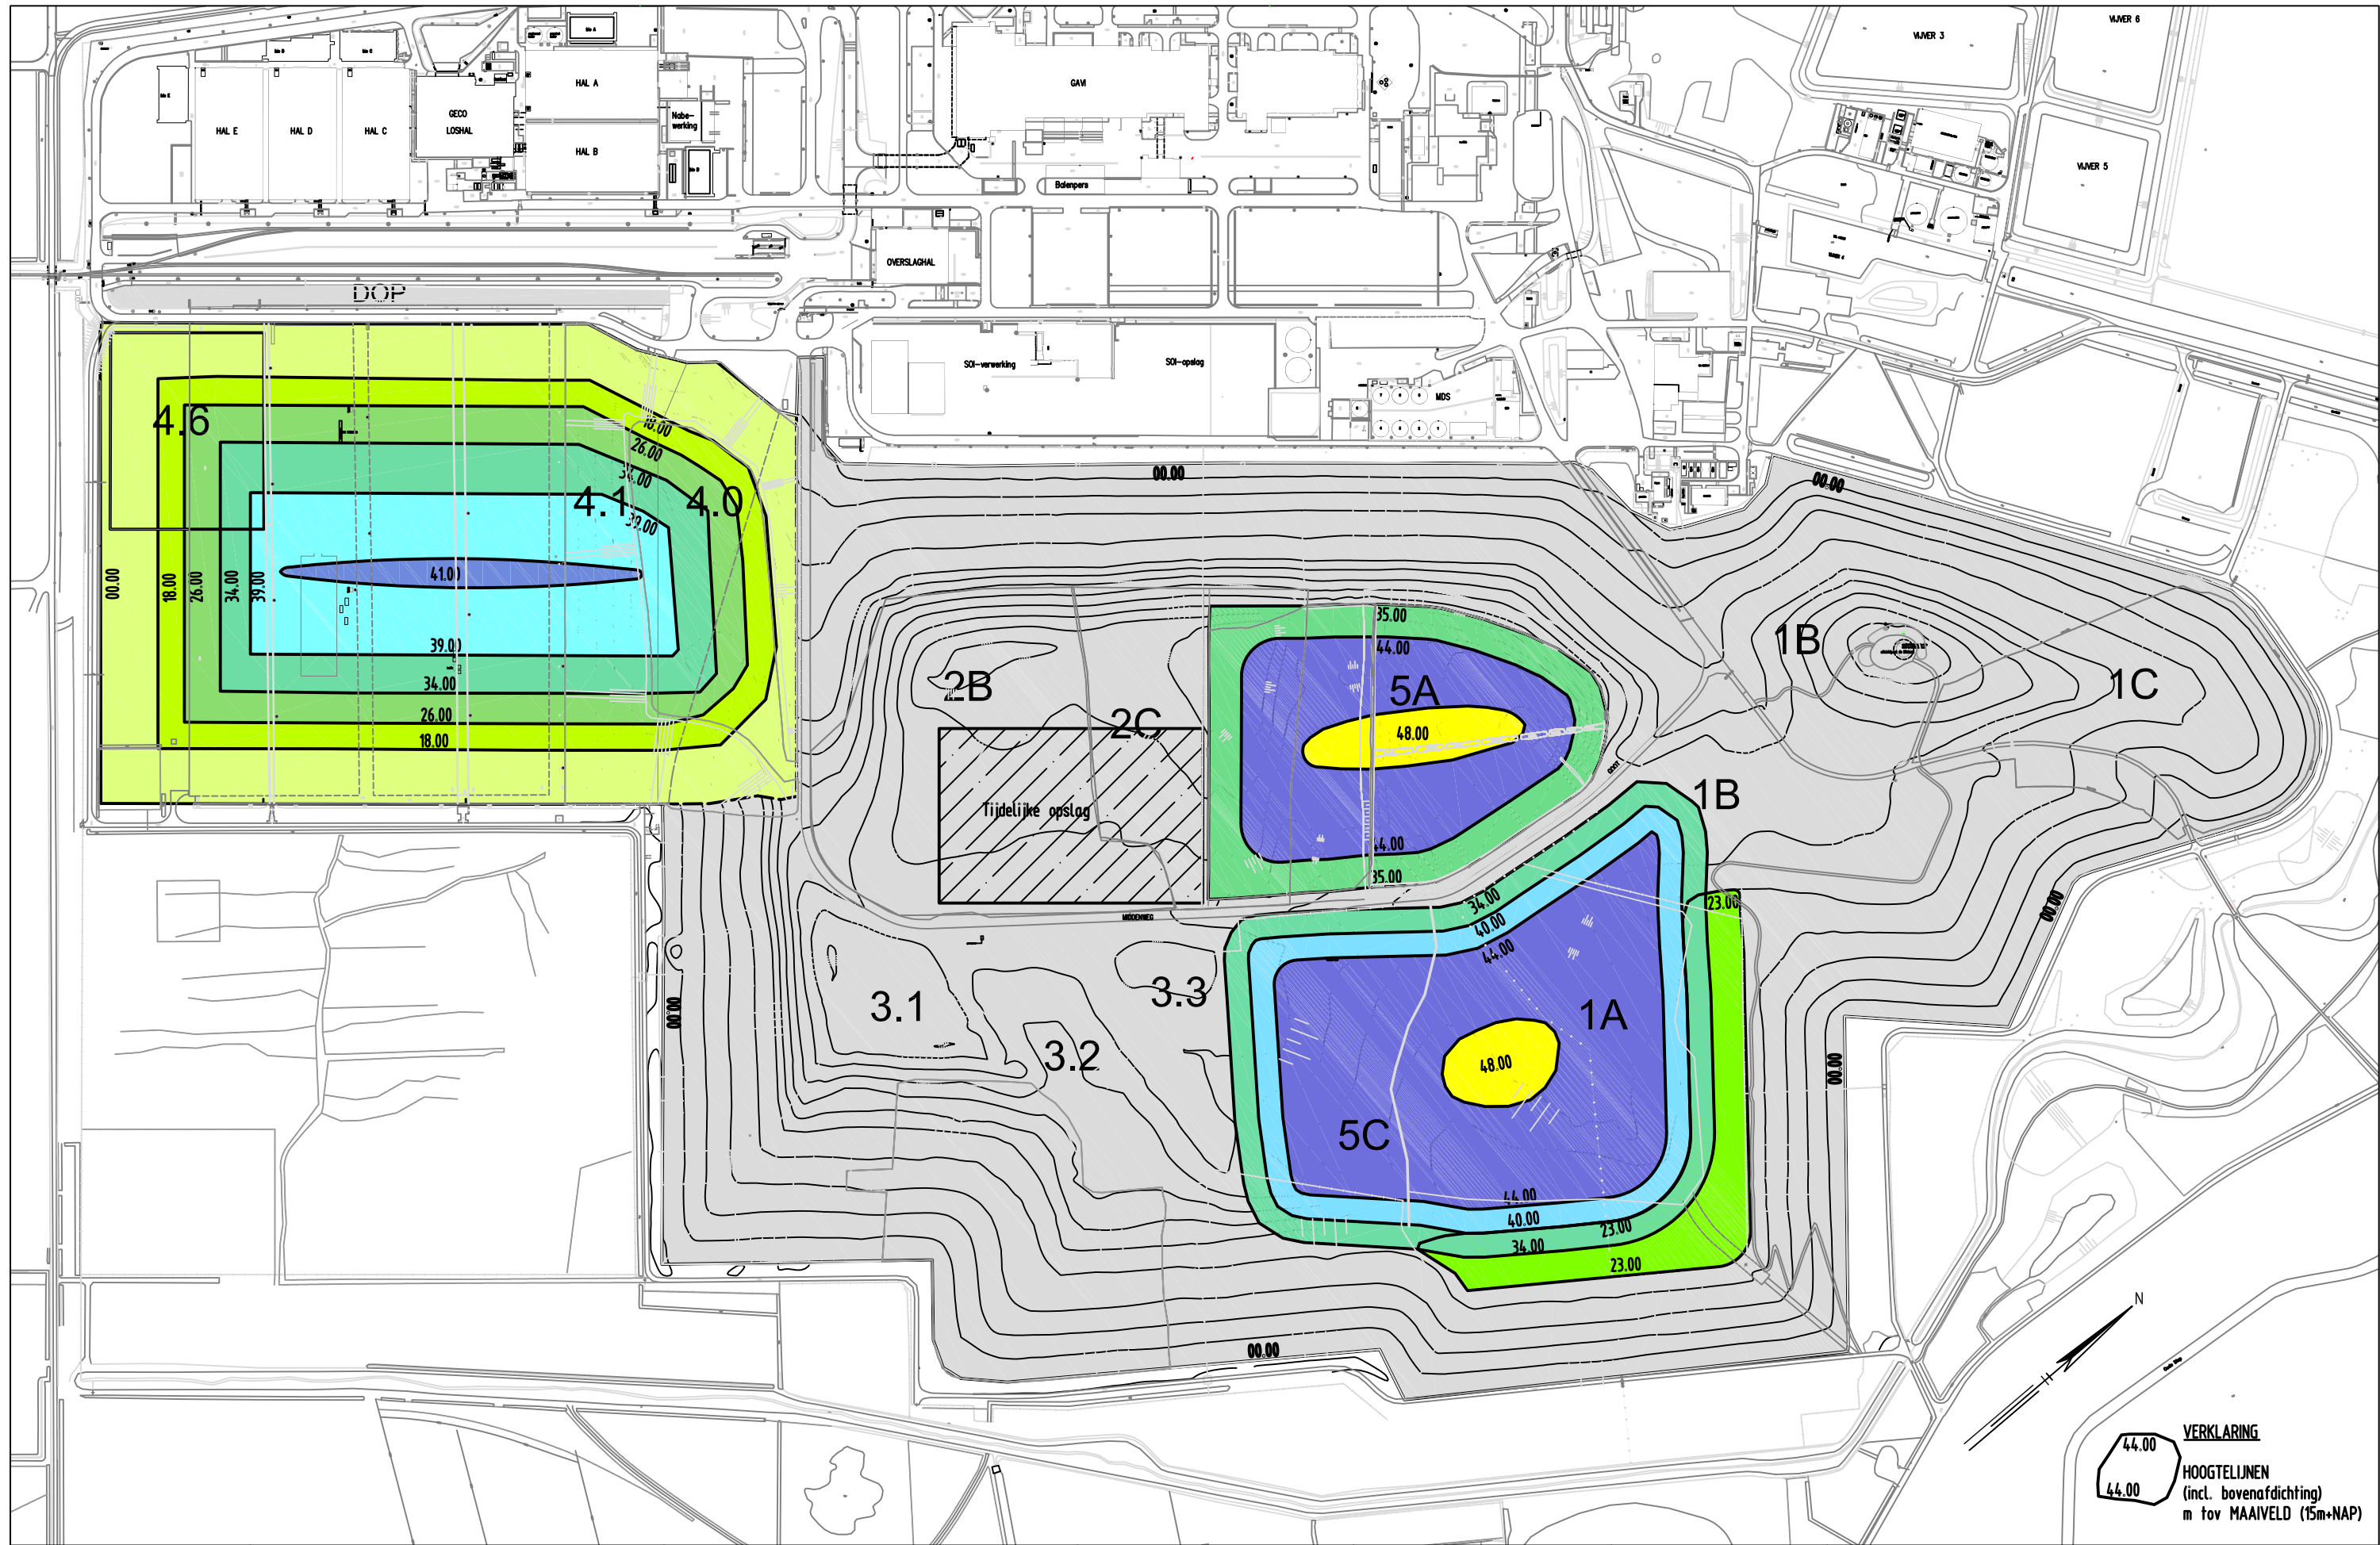

Tekeningnummer Leverancier :					Attero Projectnr. / besteknr. :			Status: DEFINITIEF		Alle rechten voorbehouden		 VAMweg 7 9418 TM Wijster Postbus 5 9418 ZG Wijster Tel (088) 5501000 Fax (088) 5501210	Project: ATTERO LOCATIE WIJSTER Wm deelrevisievergunning II	
					Datum: 16-02-2010	Naam: L.P.	Gec.: H.H.			Schaal: nvt	Formaat: A3		Omschrijving: NIUWE CONTOUREN STORTPLAATS	Aantal: Blad:
					Filenaam: 0602022.dwg				Bestand: dwg	Rev.:	dd.:			
					Attero documentnummer : 100216					=				
Rev.	Omschrijving	Datum	Naam	Gec.						+				