

Amstelsche plangruimte

5 - JUN 2007

Elperweg

bos

Dranjekanaal

bos


bos

bos

bos

bos

Dranjekanaal Z.Z.

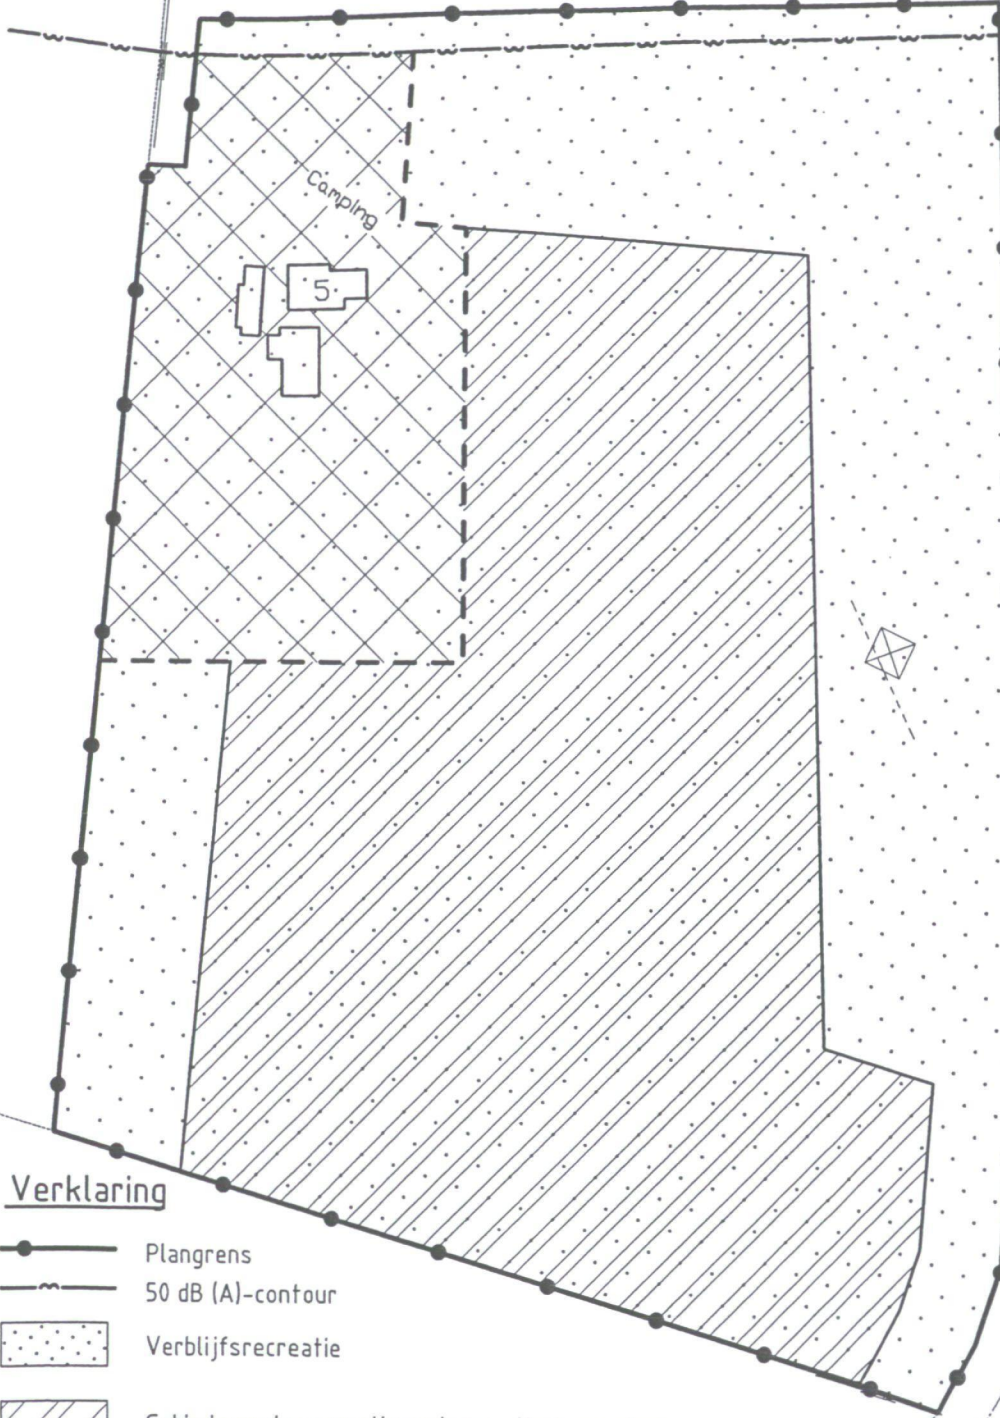

Verklaring

- Plangrens
- 50 dB (A)-contour
- Verblijfsrecreatie
- Gebied waarin recreatiewoningen zijn toegestaan
- Gebied waarin bouwwerken zijn toegestaan



Project

RUIMTELIJKE ONDERBOUWING CAMPING MIDDEN DRENTH

Oprichtgever

Camping Midden Drenthe

Onderdeel

kaartbijlage

Bestek nr. Projectnr. (BK)

Projectnr. (BK/MK) Tekeningsnummer

178587

01-04-0867

Wijziging

Datum Get. Contr. Akk. Schaal

Formaat Datum Get. Contr. Akk. Bijlage in bladen, blad

D Grenzen

02-02-07

P.B.R.

1:2000

A4

13-01-05

E.B

2

1

1