



LEGENDA

DUBBELBESTEMMING

Leiding-Gas

VERKLARING

bestemmingsgrens

bladscheiding



gegevens GBKN

plangrens

gemeentegrens

Leiding-Gas

Principe opbouw leidingstrook schaal 1: 200

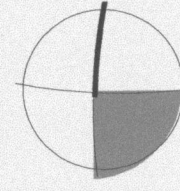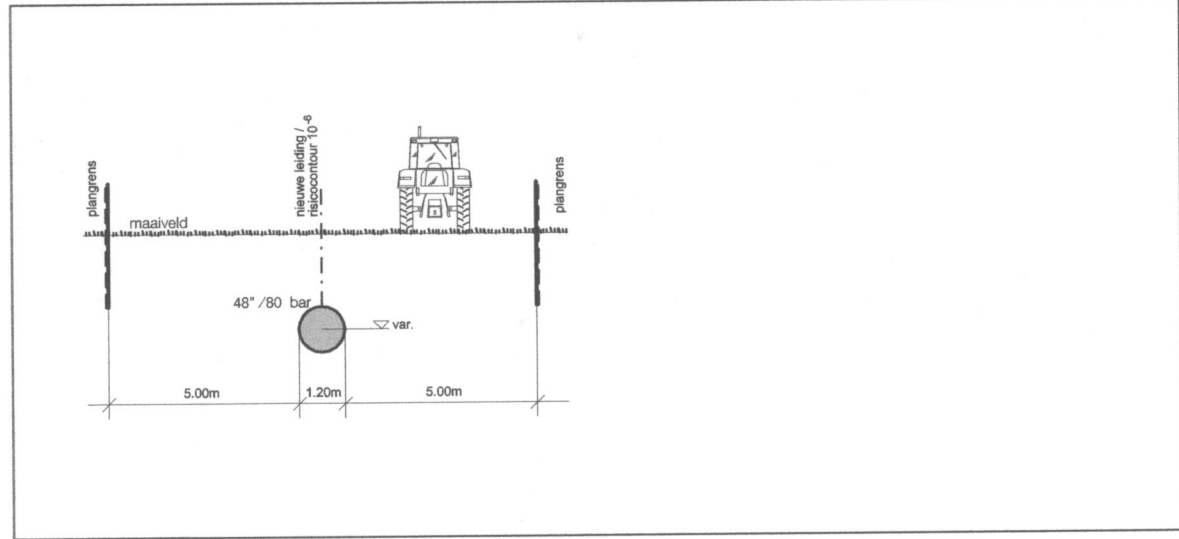

gemeente OVERBETUWE
Bestemmingsplan 48 Inch aardgastransportleiding
(Noord-Zuid Project Gasunie, Milieueffectrapport Leiding Angerlo - Beuningen)
Plankkaart in twee delen: blad zuid

BügelHajema
ADVISEUR

datum 29-09-2009
schaal 1:5000
status vastgesteld
projectnr. 700.10.53.00.00
gezien t.w.

Behoort bij besluit van de raad
der gemeente Overbetuwe van

Mij bekend,
de griffier

0592 31 62 09
postbus 274
9400 AG Assen
www.buegelhajema.nl
assen@buegelhajema.nl