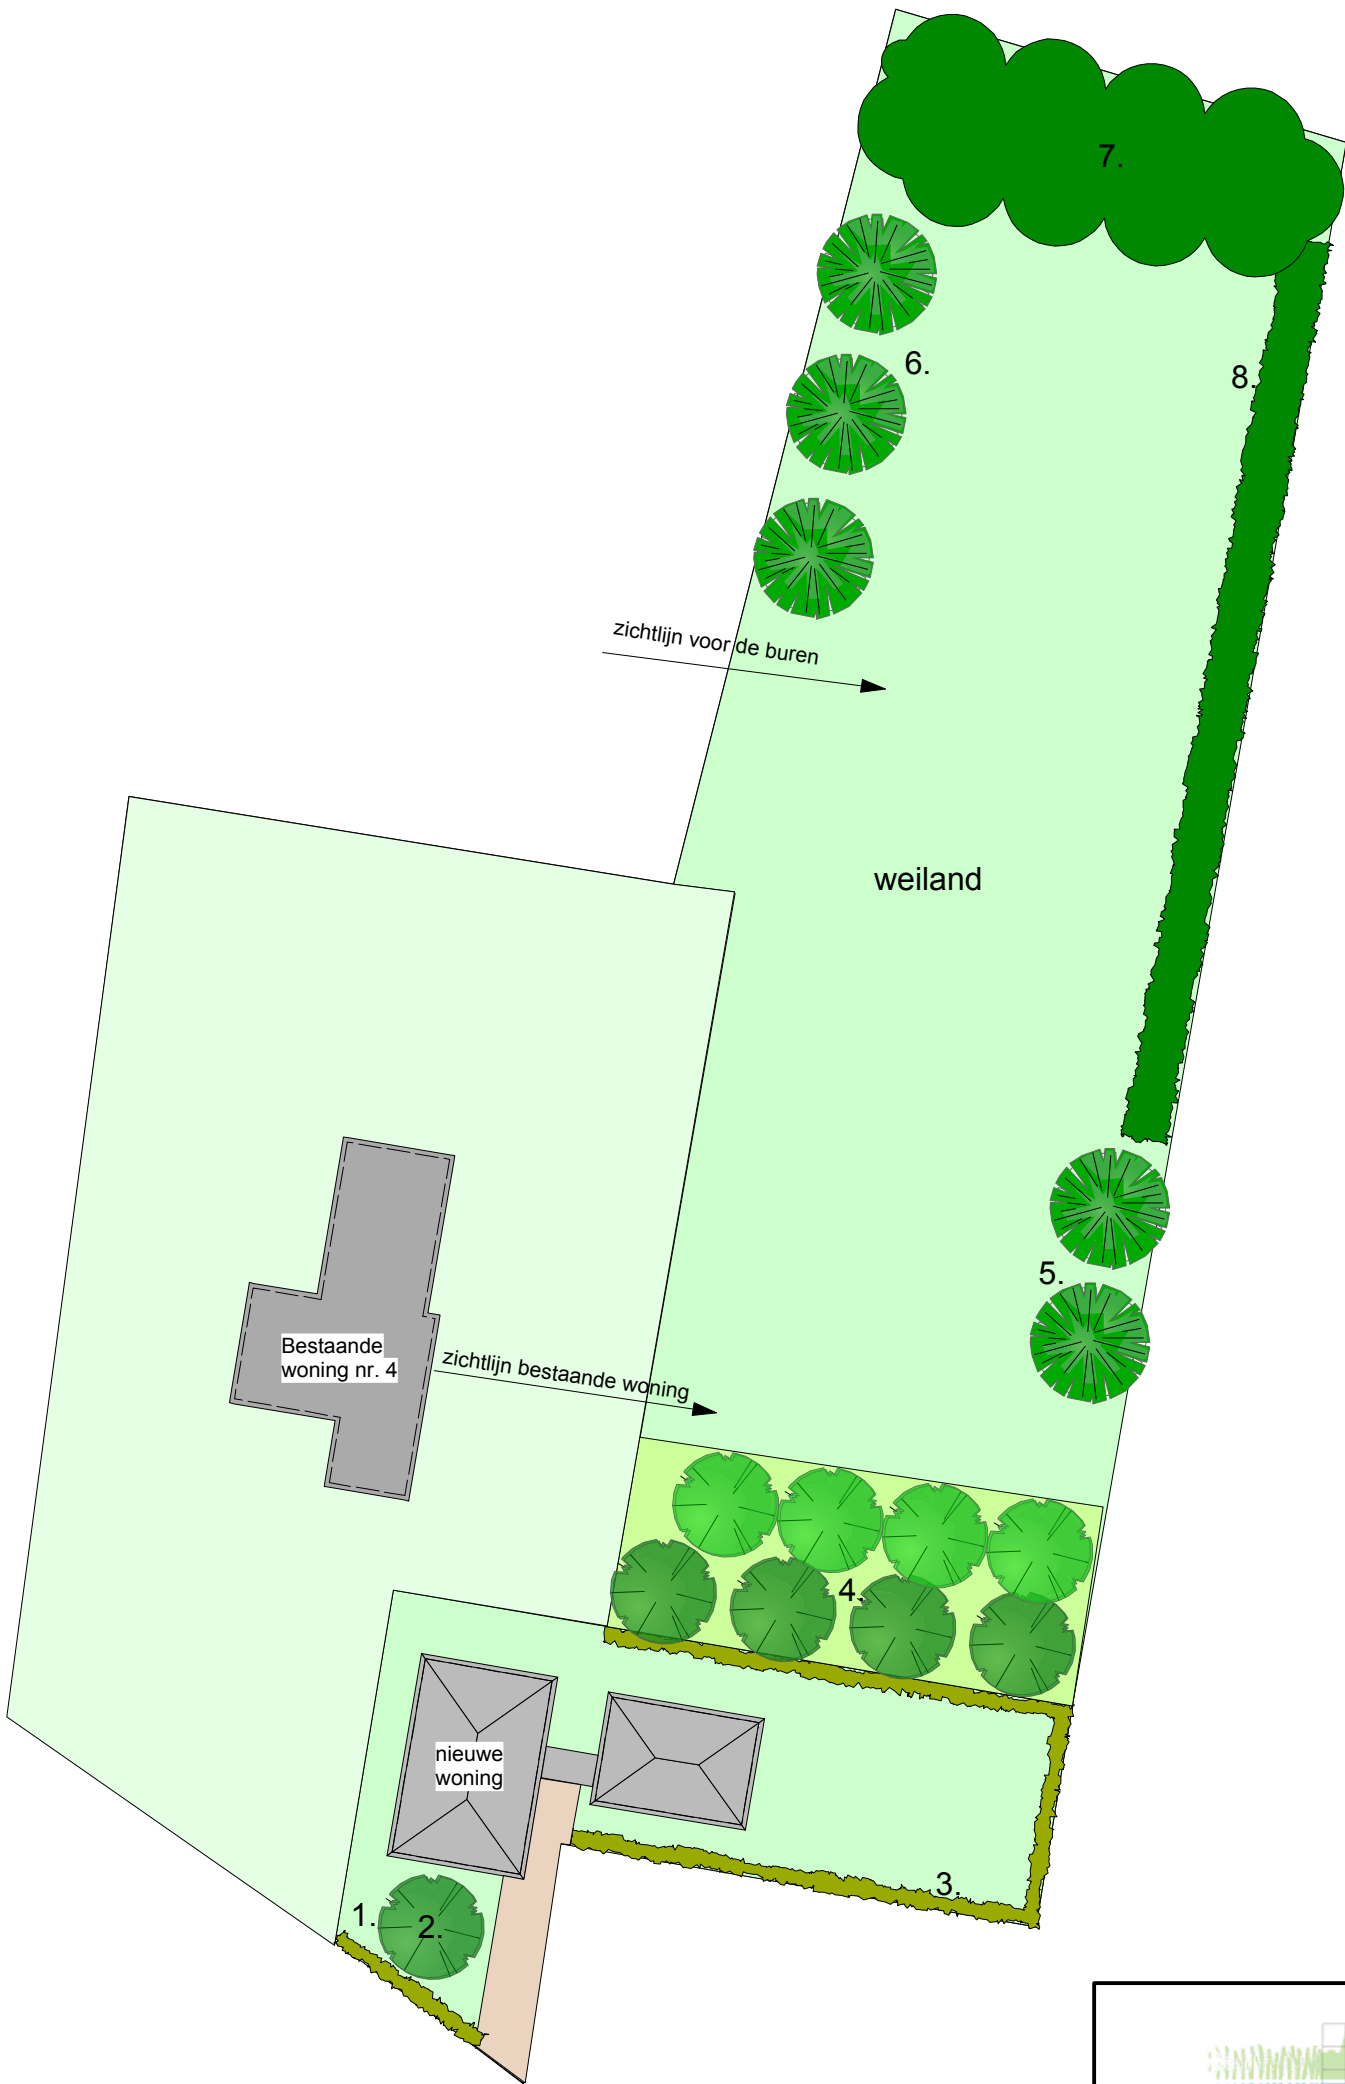


Stichting Landschapsbeheer Gelderland

GEGEVENS

Project : Inpassing nieuwe woning
Naam : Fam. van de Pas
Adres : Krakenburgsestraat 4
pc /plaats : Oosterhout

projectcode: PA15vdPas
tekenaar : Saskia Bemer
datum : 9 januari 2015
schaal : 1: 500