

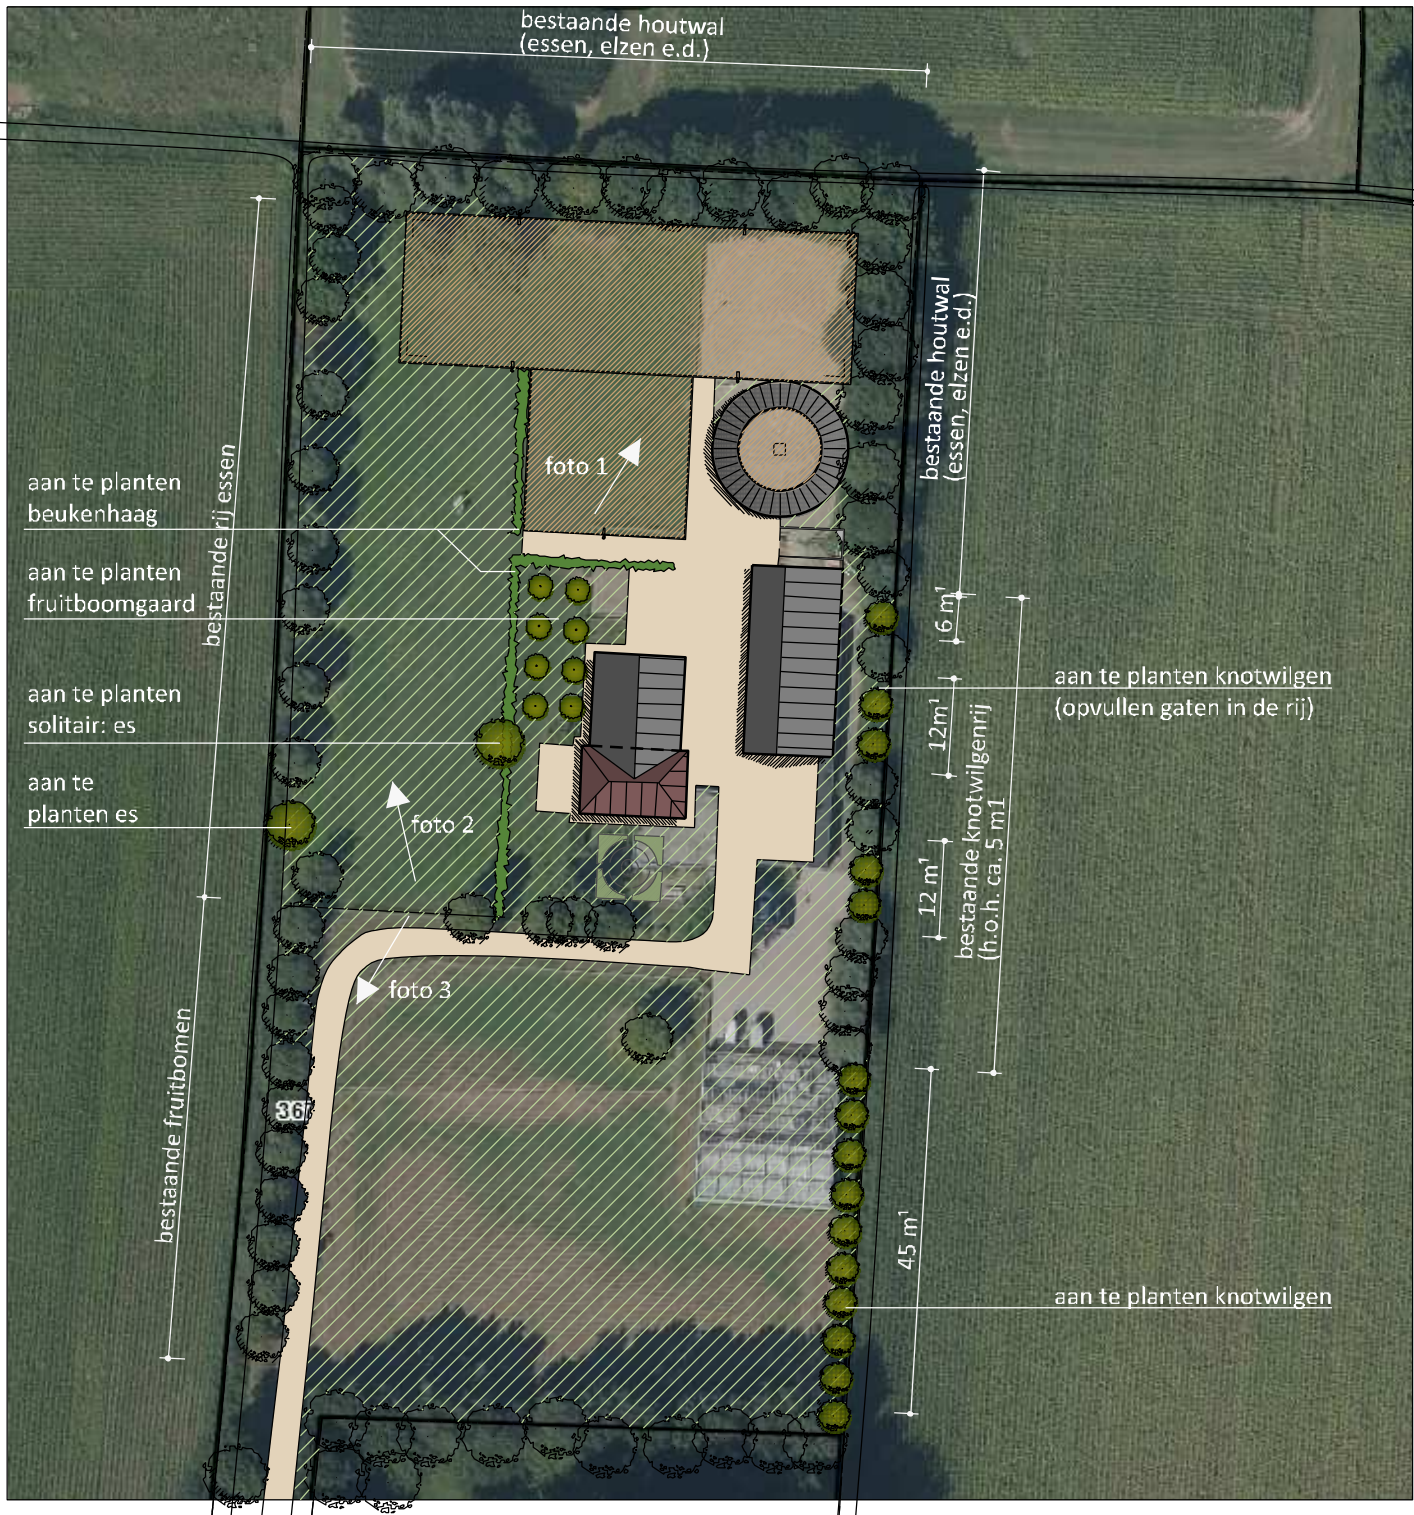


foto 1



foto 2



foto 3




overzicht situatie



overzicht te kappen

LEGENDA

- bestaande beplanting
- nieuwe beplanting
- haag
- bedrijfsgebouwen
- bedrijfswoning
- te kappen bomen

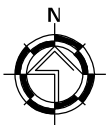

0m 50m

OVERZICHT BEPLANTING

	Ned. naam	hoeveelheid	plantmaat
Salix alba	Knotwilg	15 stuks	12-14
Fraxinus excelsior	Es	2 stuks	12-14
Cydonia oblonga	kweeper	2 stuks	12-14
Prunus avium	kersenboom	3 stuks	12-14
Prunus domestica	pruimenboom	3 stuks	12-14
Fagus sylvatica	beukenhaag	736 stuks (92m ¹)	60-80

plantverband
ca. 5 mtr. h.o.h.
-
ca. 5 mtr. h.o.h.
ca. 5 mtr. h.o.h.
ca. 5 mtr. h.o.h.
dubbele rij: 8 st. per m ¹

Van Westreenen Adviseurs
Anthonie Fockestraat 1a
3772 VP Barneveld
T: (0342) 47 42 55
F: (0342) 47 42 81
E: info@vanwestreenen.nl

Vorsseveloseweg 65d
7131 JA Lichtenvoorde
T: (0544) 37 97 37
F: (0544) 37 83 61
E: info@vanwestreenen.nl



PROJECT:
functieverandering Boterhoeksestraat 54 te Heteren

OPDRACHTGEVER:
fam. Meerburg
Boterhoeksestraat 54
6666 GA Heteren

LOCATIE: Boterhoeksestraat 54 te Heteren

ONDERDEEL:
landschappelijke inpassing

SCHAAL: 1:1000

GETEKEND: AD

FORMAAT: A3

DATUM: 20/02/2017

WIJZIGING: -

PROJECTNUMMER:
OV-MEERB2
Blad 1 van 1