


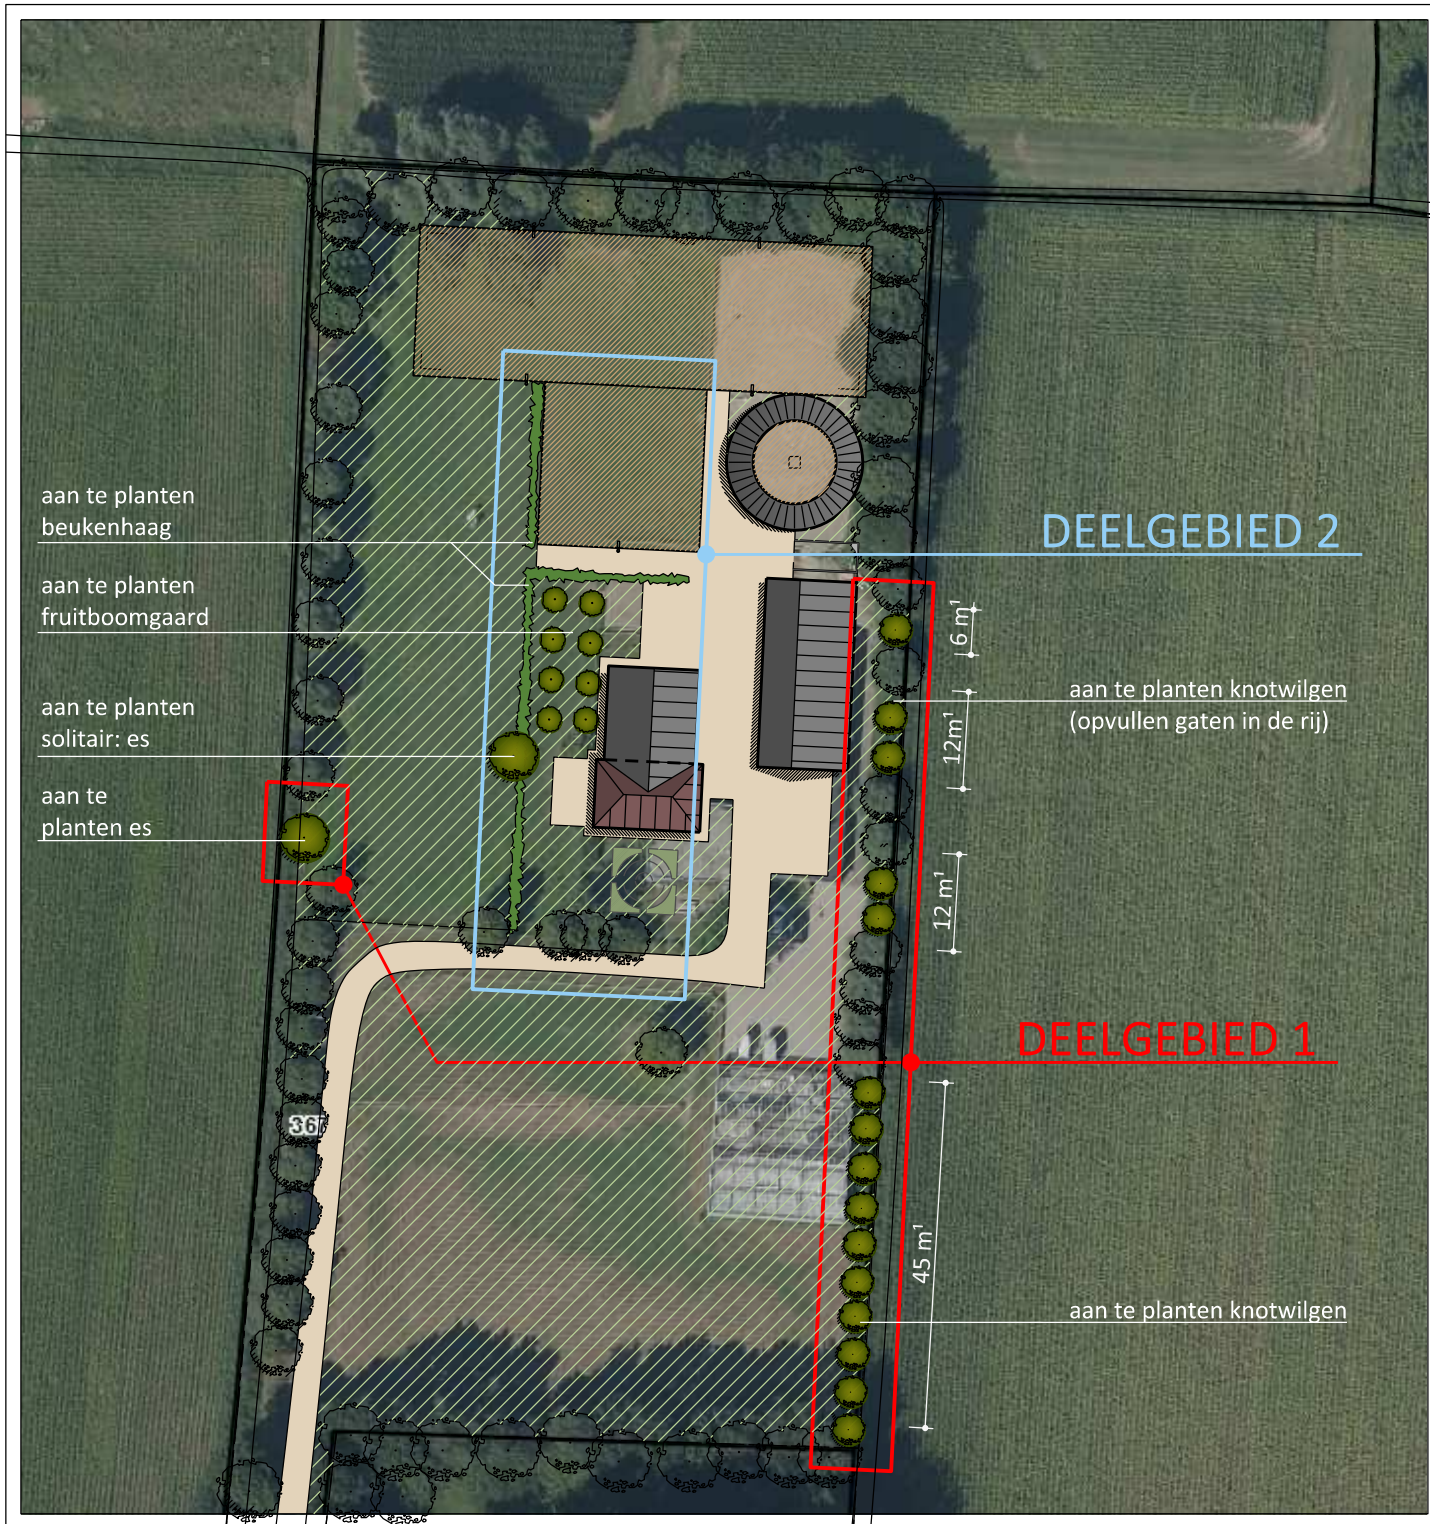

VANWESTREENEN

Van Westreenen Adviseurs

Anthonie Fokkerstraat 1a
3772 MP Barneveld
T: (0342) 47 42 55
F: (0342) 47 42 81
E: info@vanwestreenen.nl

Varsseveldseweg 65d
7131 JA Lichtenvoorde
T: (0544) 37 97 37
F: (0544) 37 83 64
E: info@vanwestreenen.nl

PROJECT:
functieverandering Boterhoeksestraat 54 te Heteren

OPDRACHTGEVER:
fam. Meerburg
Boterhoeksestraat 54
6666 GA Heteren

LOCATIE: Boterhoeksestraat 54 te Heteren

ONDERDEEL:
Bijlage bij landschappelijke inpassing

SCHAAL: 1:1000

GETEKEND: AD

FORMAAT: A3

DATUM: 14/06/2017

WIJZIGING: -

PROJECTNUMMER:
OV-MEERB2
Blad 1 van 1