


INRICHTINGSPLAN ZANDAKKERS 28

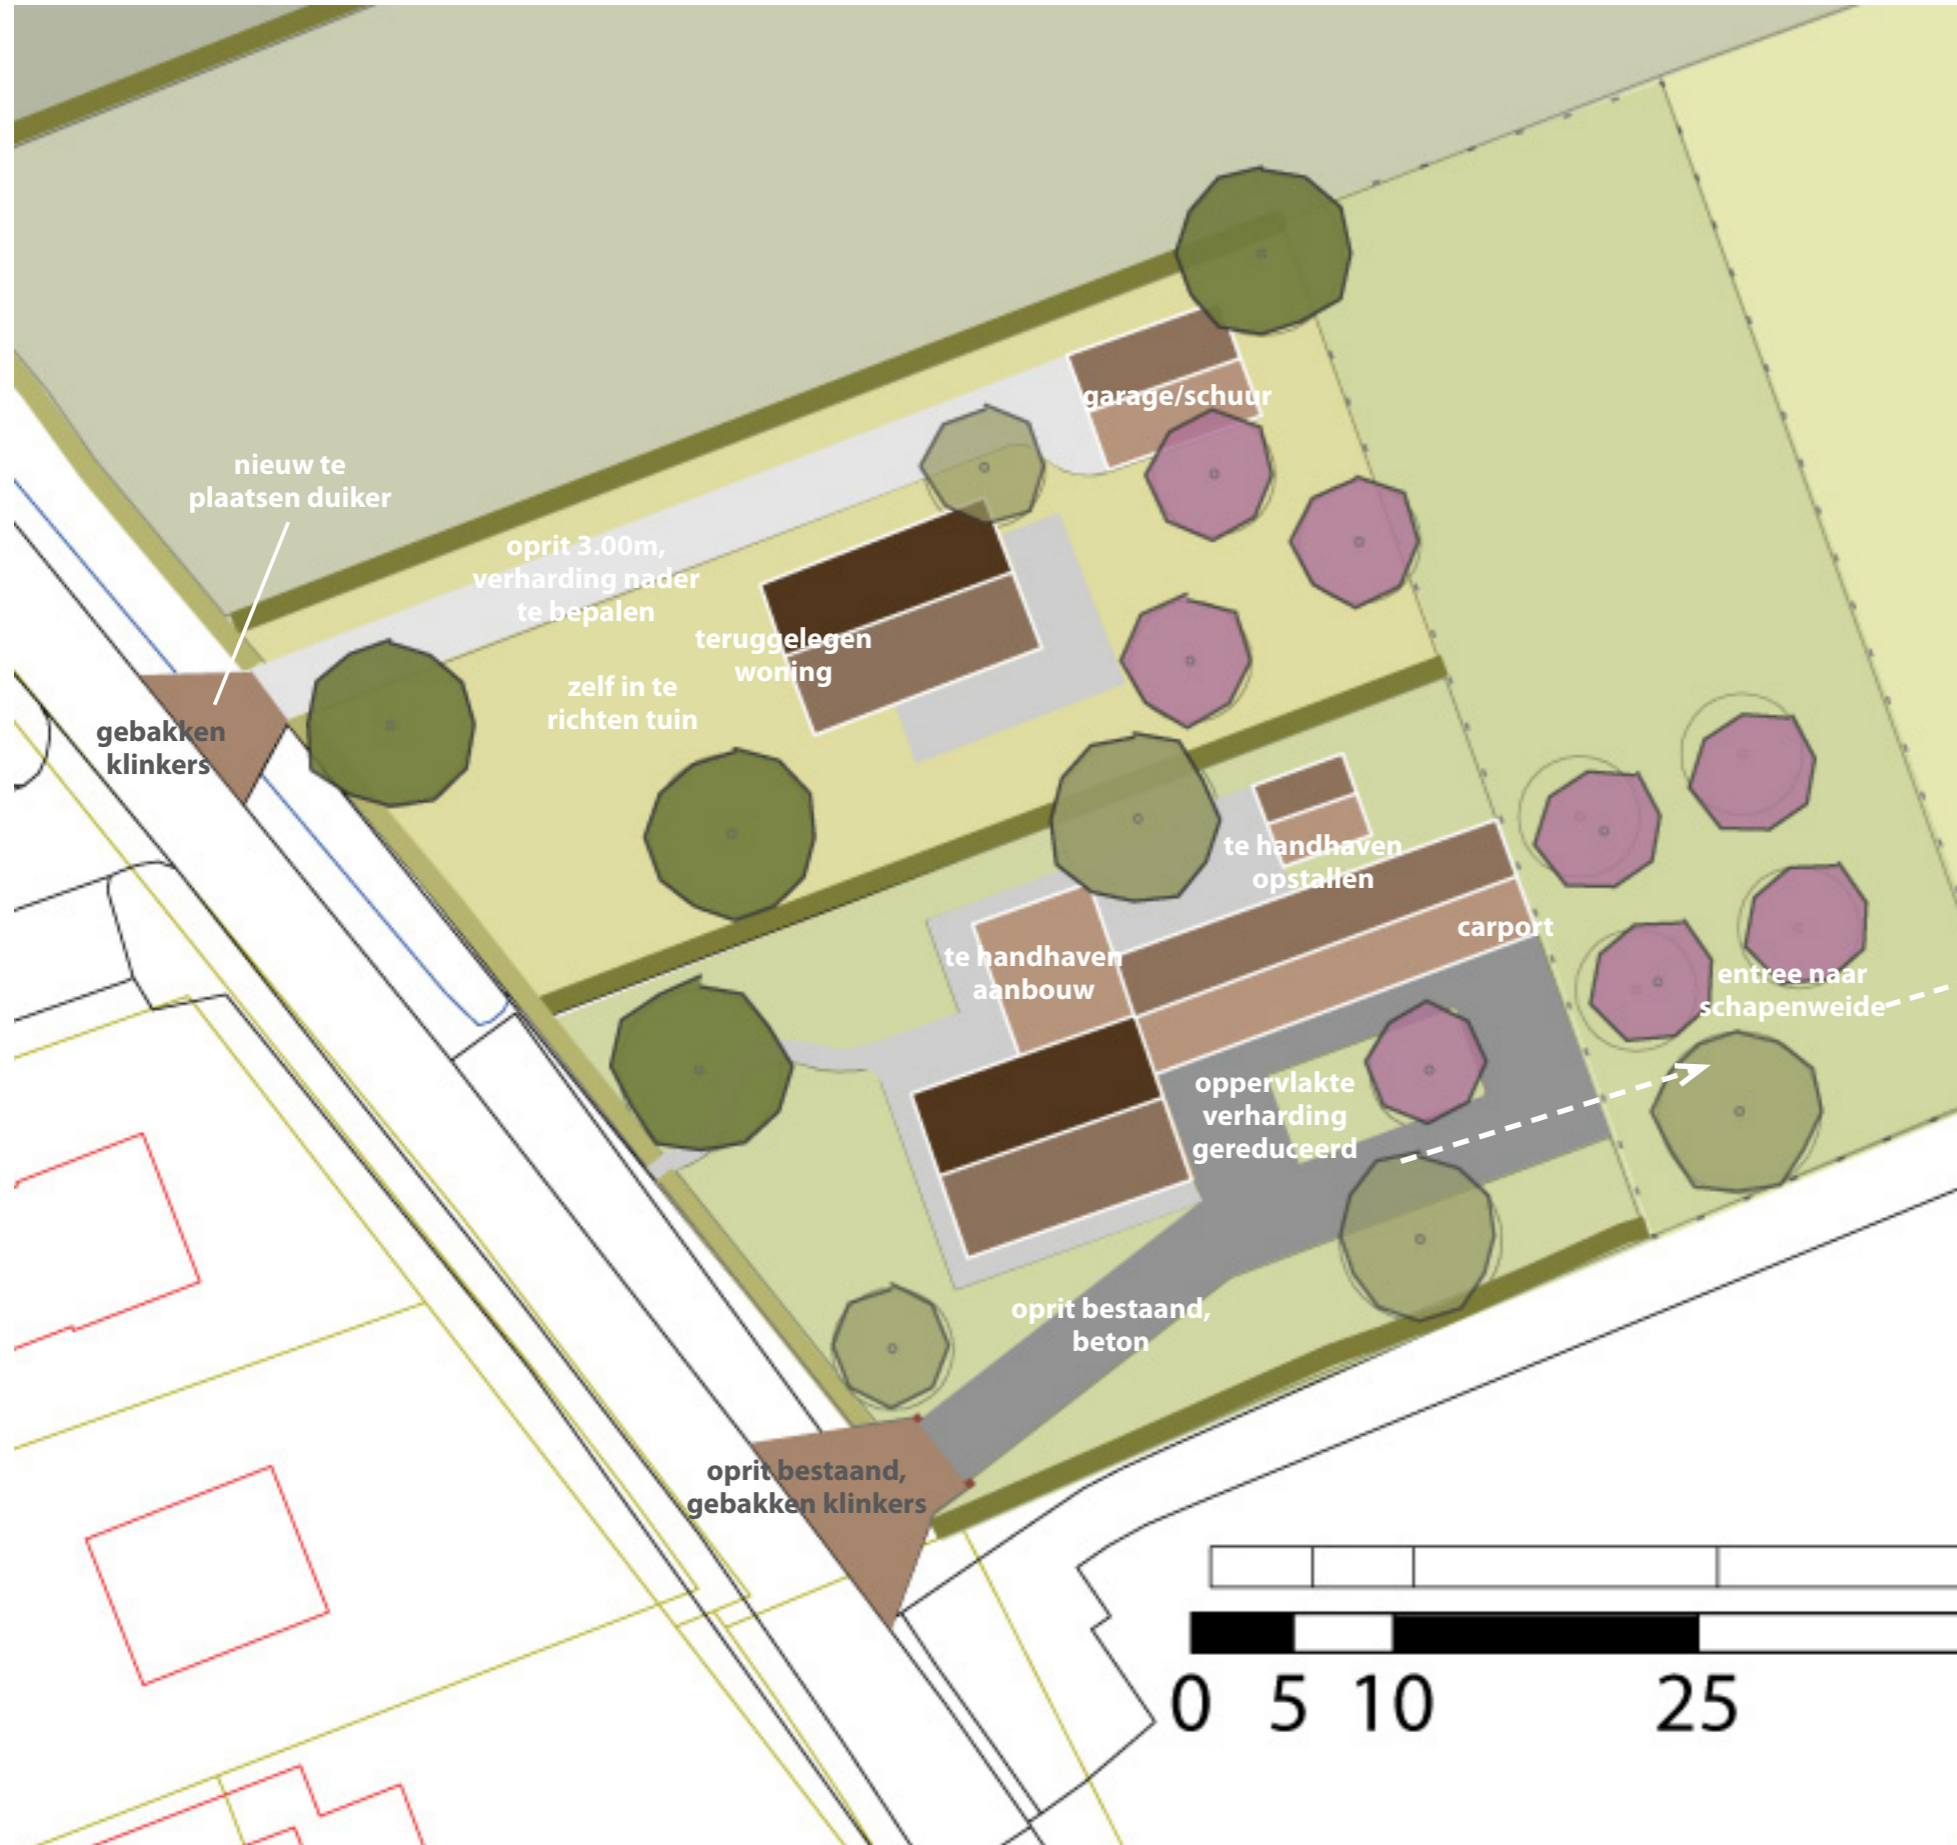

In het kader van de ruimte voor Ruimte regeling kunnen de kassen worden afgebroken en wordt er 1 woning voor terug geplaatst. Het zal een laagbouw woning worden met kap. De architectuur wordt ingetogen.

Enkele bestaande bomen worden verplaatst danwel gehandhaafd en er komen enkele nieuwe inheemse eerste grote bomen.

