


INRICHTINGSPLAN ZANDAKKERS 30

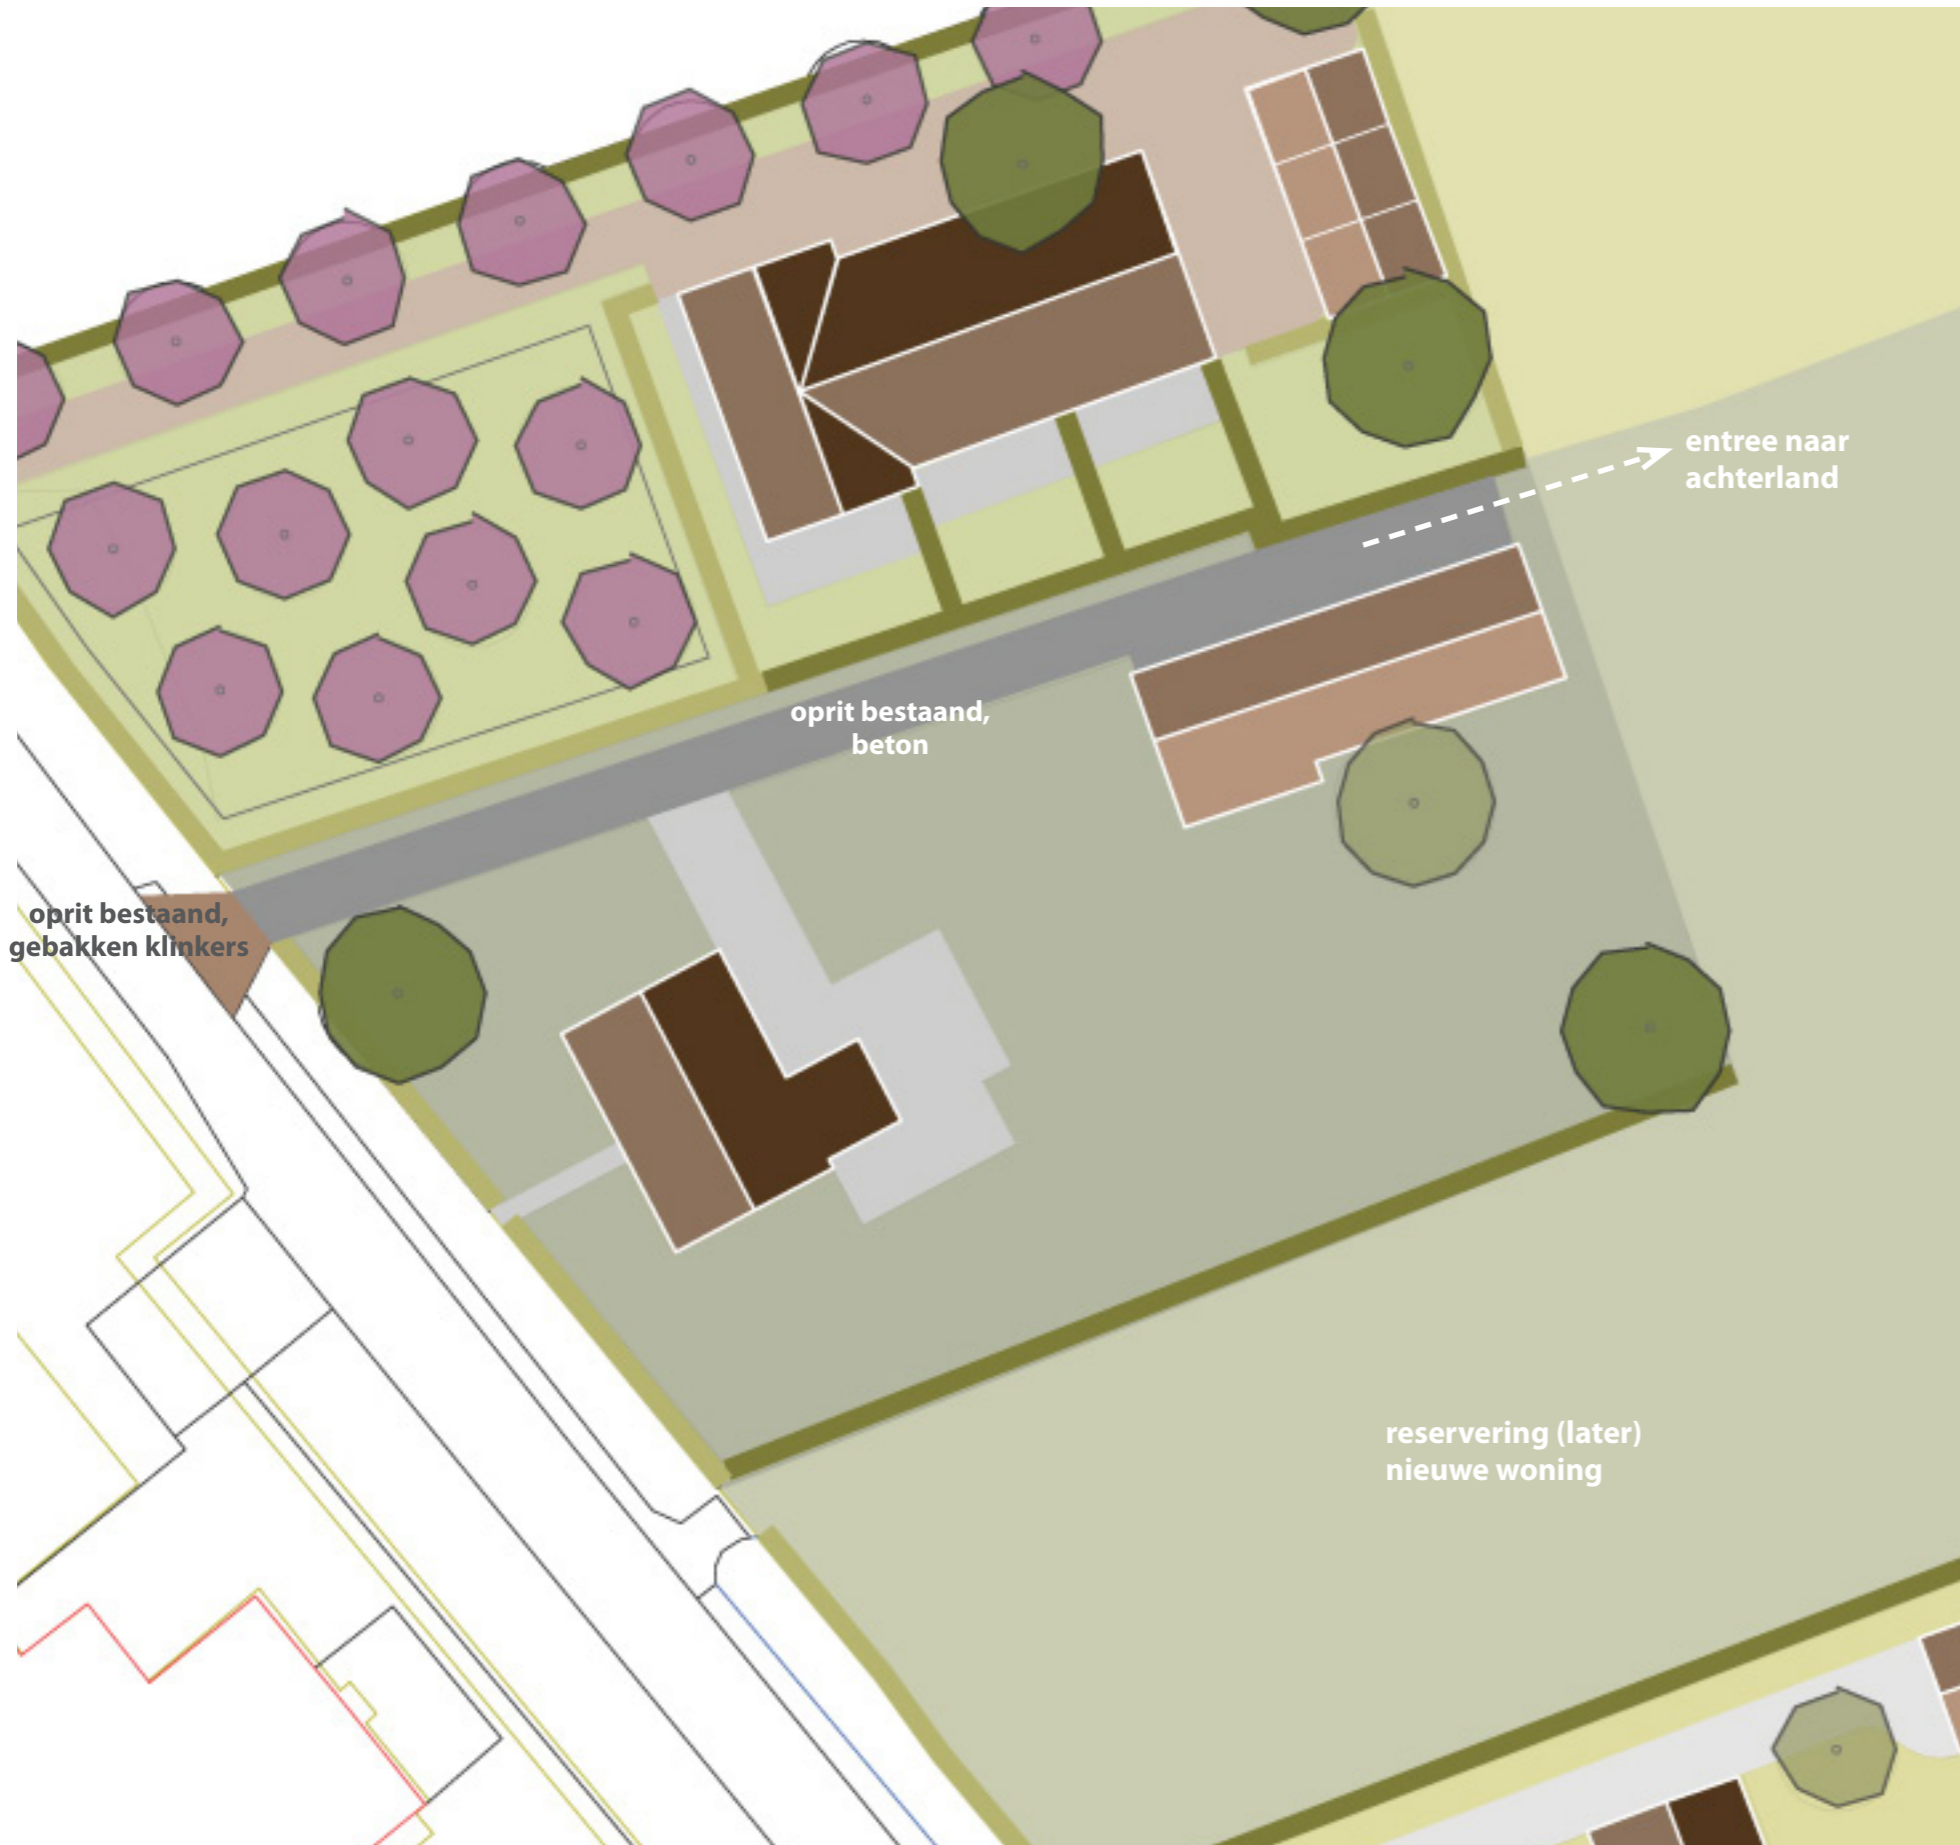

Op Zandakkers 30 gaat het zoals bekend slechts om het wijzigen van een bestemming en om het deels verwijderen van de laagstamboomgaard.



de nu nog hoge haag zuidelijk van de woning aan de straat



de bestaande woning met voortuin

BEPLANTINGSPLAN ZANDAKKERS 30



De beplantingsstructuur op de kavel bestaat uit 1e grootte bomen, om o.a. de gebouwvolumes wat te verhullen, en hagen als afscheiding. De bomen zijn zo gesitueerd dat het willekeurig oogt. Bestaande bomen en hagen worden gehandhaafd. Om een open beeld te creëren worden de hagen aan de straatkant gesnoeid op 1.00 meter hoogte. De hagen worden 2 rijig aangeplant in verschoven verband, 7 st/m1.

BOMEN

Aantal	Wetenschappelijke naam	Leverantiemaat
1	Prunus avium	18-20
1	Quercus robur	18-20

HAGEN

Aantal	Wetenschappelijke naam	Leverantiemaat
378	Acer campestre	100/120