



## **Bijlagen bij toelichting**

### **Bijlage 9 Ontwerptekening plangebied**

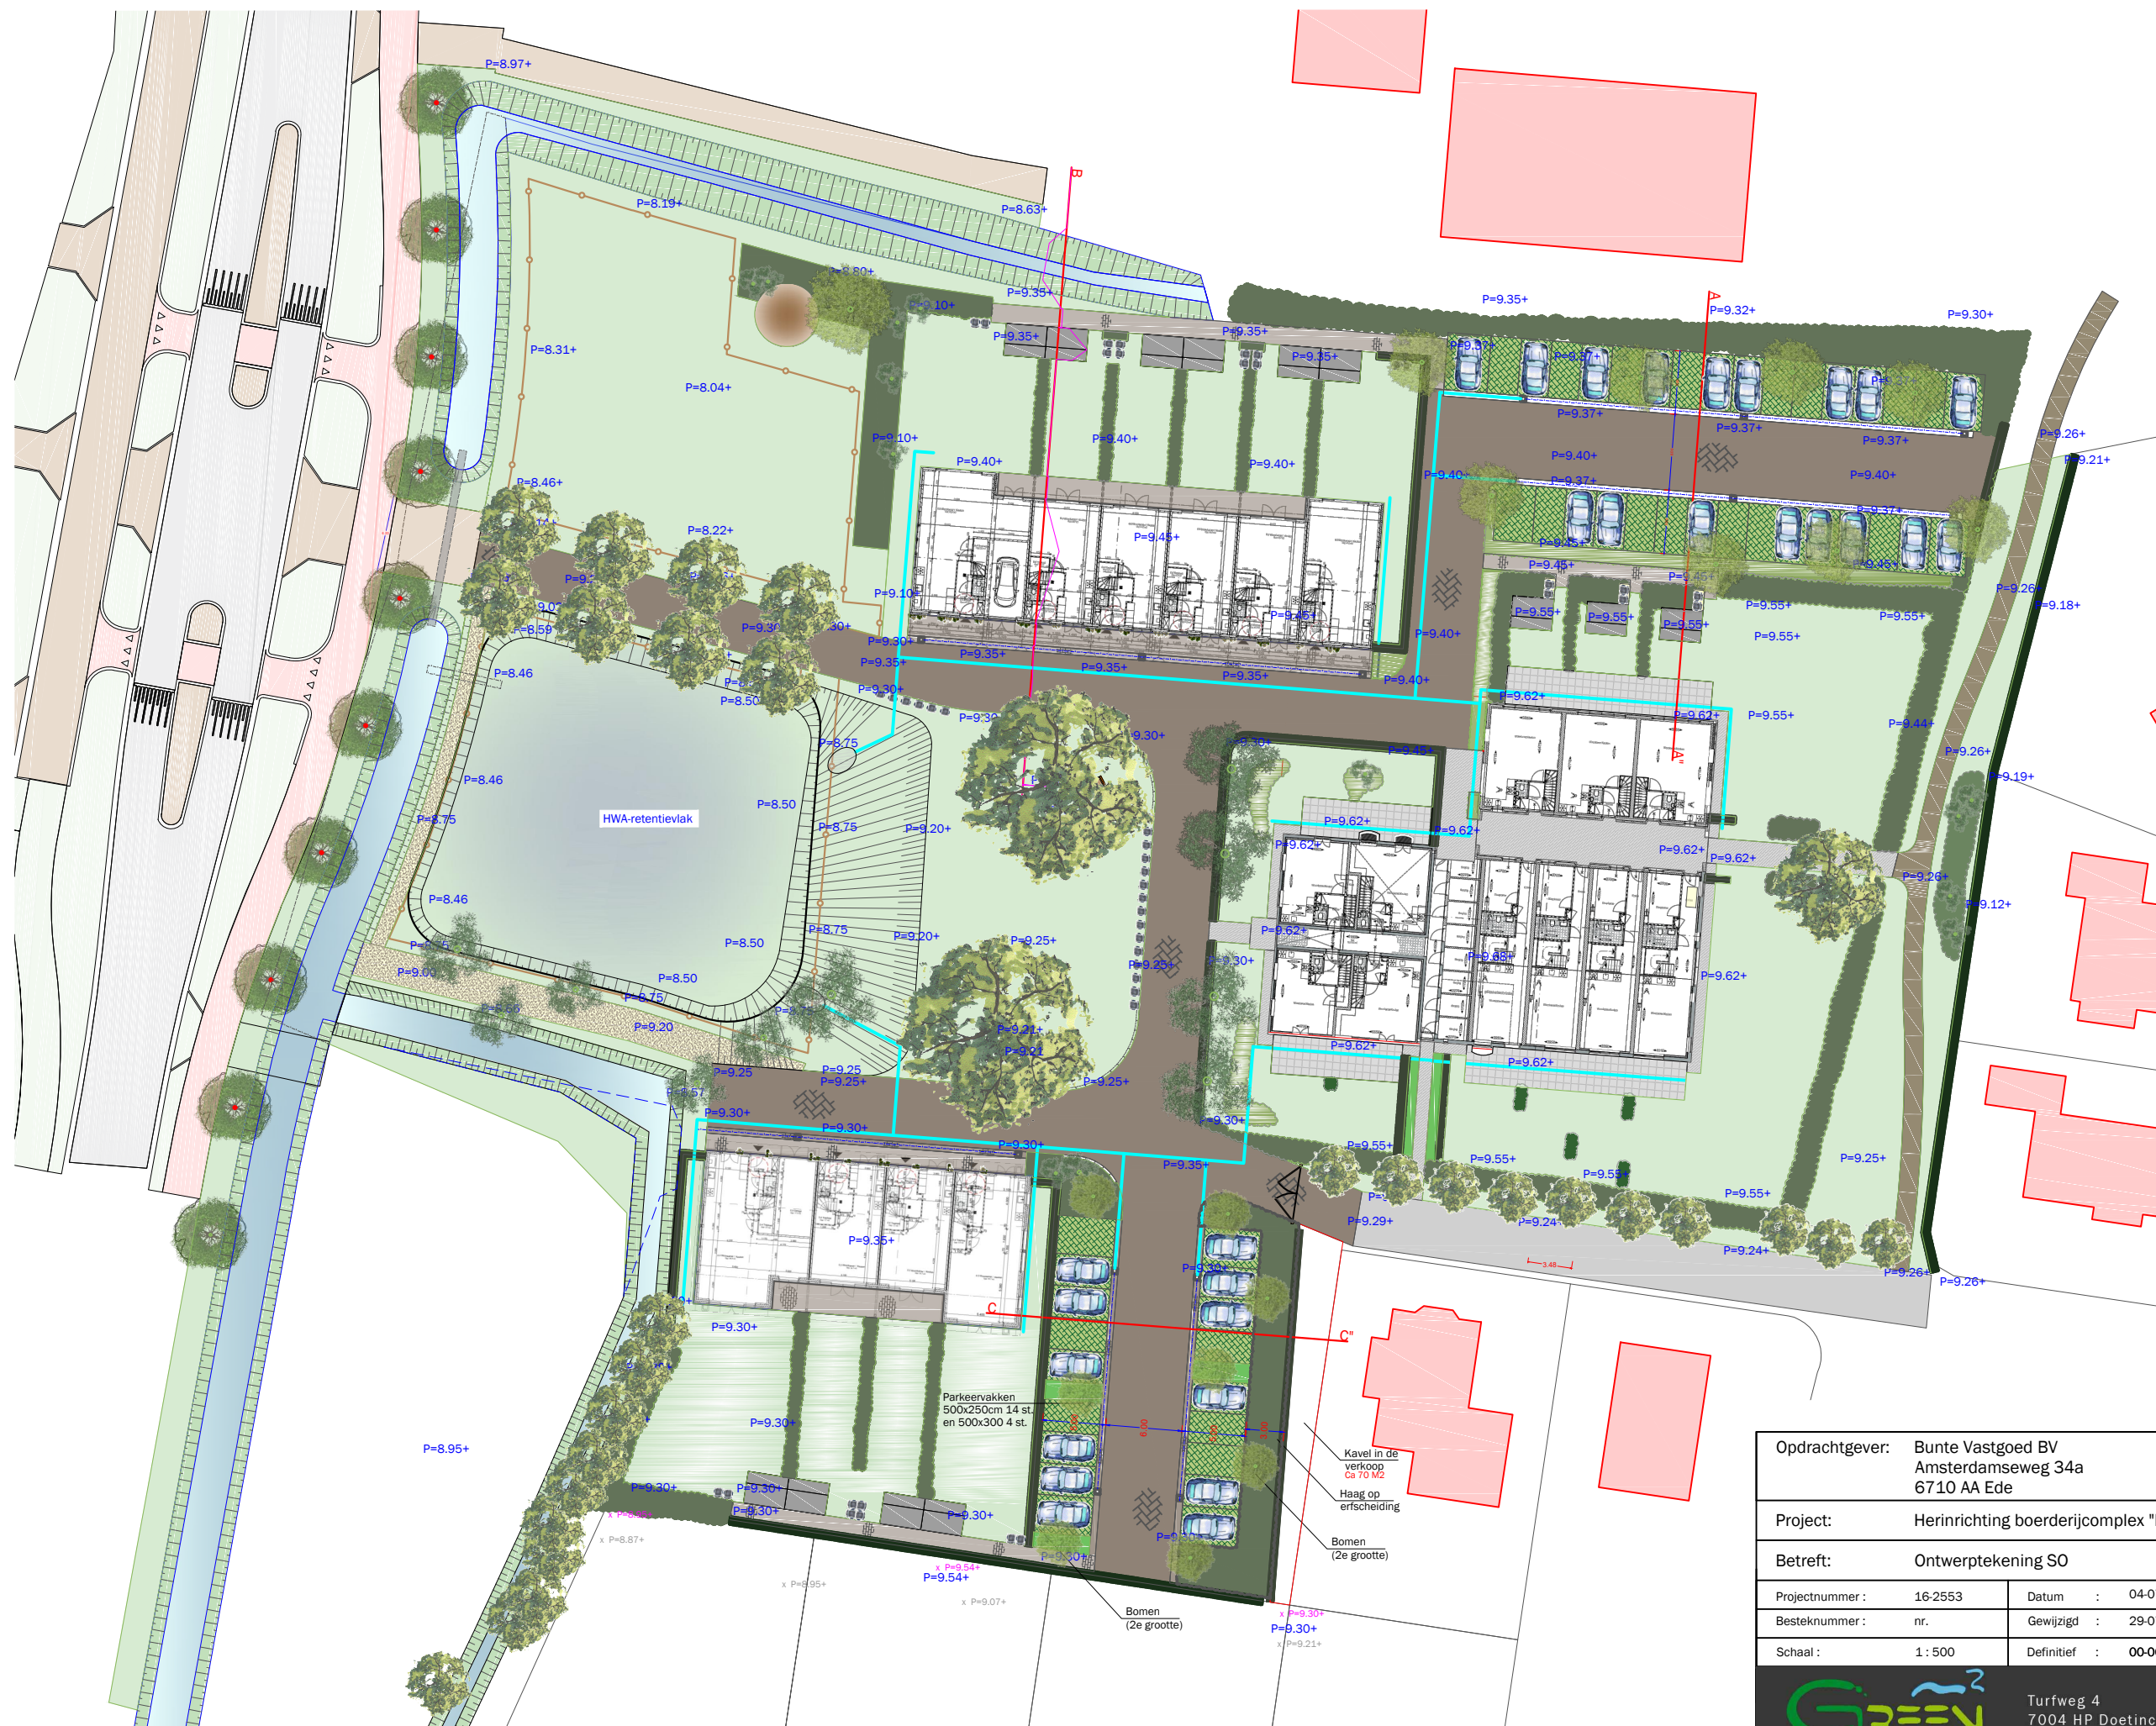

-  Aanwezige te behouden bomen
-  Diverse inlandse bloeiende bomen
-  Fruitbomen (Bekende soorten en "Vergeten rassen")
-  Aanwezige boom te behouden (incl standdoorsnede in cm)
-  Aanwezige boom te verwijderen (incl standdoorsnede in cm)
-  Aanwezige groenstructuren te behouden
-  Groene losse afscheiding door gemengde inheemse en besdragende heesters
-  Strak geschoren (Beuken) hagen
-  Gemengde gesloten beplanting van vaste planten, siergrassen en kleine heesters
-  Bloemenmengsel / bloemrijk grasland
-  Water. Sloot/wadi
-  Gebakken klinkerkei, platteformaat, rood genuan.. Keperverband
-  Gebakken klinkerkei, platteformaat, rood genuan. Halfsteensverband Stoepzone
-  In strek gelegde klinkers als visuele afscheiding tussen stoepzone en rijbaan
-  Beton geleidebanden in bochten ter bescherming gazon en boomwortels
-  Terrassen van betontegels
-  Aanwezige puinpad
-  Halfverhardingspad Achterhoeks padvast
-  Openbaar wandelpad over achterliggende kavel uit beton.
-  Looppaden opgebouwd uit gevegd/ geborsteld beton.
-  Cortenstalen plantenbak 60x60 cm. tussen de prive-tuinen
-  Bergingen / schuur
-  (Paarden)stal in model van authentieke ronde hooiberg
-  PVC rioolbuis Ø ntb. ten behoeve van regenwater

Opdrachtgever: Bunte Vastgoed BV Amsterdamseweg 34a 6710 AA Ede					
Project: Herinrichting boerderijcomplex "De Rijenburg"					
Betreft: Ontwerptekening SO					
Projectnummer :	16-2553	Datum :	04-07-2016	Getekend door :	NW/ MD / DS
Besteknummer :	nr.	Gewijzigd :	29-07-2019	13	Bijlagen :
Schaal :	1 : 500	Definitief :	00-00-0000	Formaat : A3	



WISSINGTUINEN - ERIC TICHELOVEN

Turfweg 4  
7004 HP Doetinchem  
T: 088 - 1001800

www.greenm2.nl  
info@greenm2.nl  
F: 088 - 1001801

Deze tekening blijft eigendom van Green en mag zonder schriftelijke toestemming niet gekopieerd of getoond worden. Er kunnen op geen enkele wijze rechten worden ontleend aan, noch aanspraak gemaakt worden op eventuele onvolkomenheden in deze presentatie.