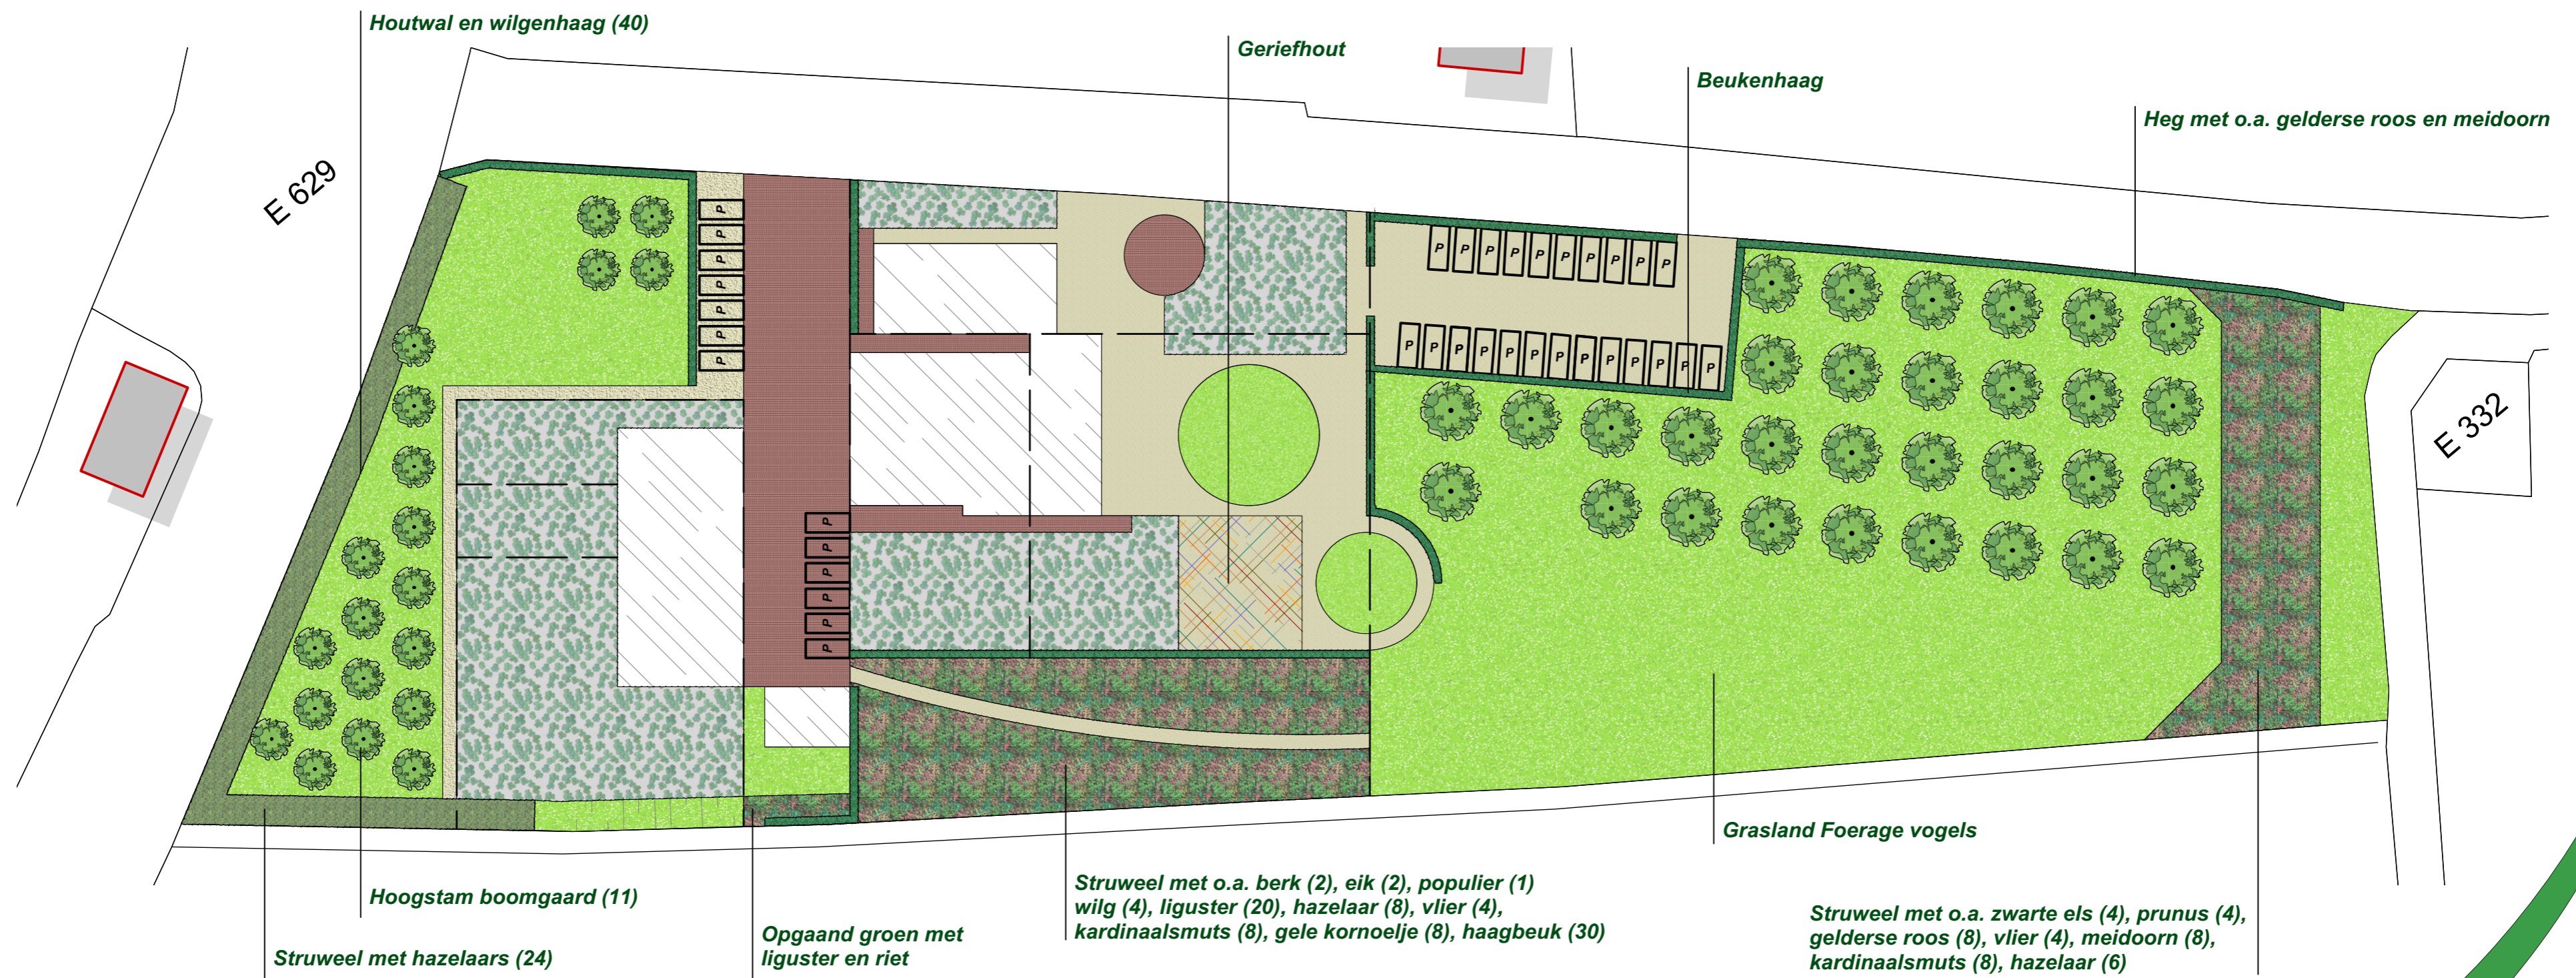

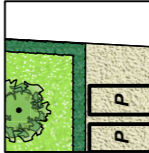
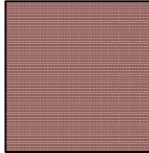

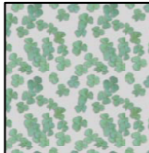
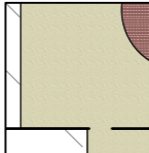
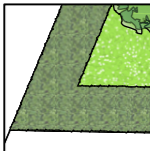
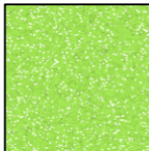
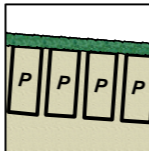


" Erfinrichting Hofstede Het Klaphek "



Legenda

 Hoogstam boomgaard	 Haag	 Verharding, gebakken klinker
 Struweel	 Siertuin	 Halfverharding, grind of houtsnippers
 Wilgenhaag	 Gazon / Weiland	 Parkeerplaats

Noordpijl



Benaming: Dhr./Mw. Huffmeijer

Adres: Bredeweg 69, Randwijk

Datum: 12 maart 2018

Formaat: A2

Schaal: 1:500 (1cm. = 5m.)

Opmerkingen:

N.v.t.

