

boomgaard

1 2 3 4 5 6 7 8

buiten opslag

P


doorsteek naar land

PROJECT
gewenst
OPDRAC
Dhr. A. d
Boterho
6666 GA
LOCATIE
ONDER
situatie
maten vo


Van Westreenen Adviseurs
Anthonie Fokkerstraat 1a
3772 MP Barneveld
T: (0342) 47 42 55
F: (0342) 47 42 81
E: info@vanwestreenen.nl

Varseveldseweg 65d
7131 JA Lichtenvoorde
T: (0544) 37 97 37
F: (0544) 37 83 64
E: info@vanwestreenen.nl

Nr.	Wetenschappelijke naam.	Nederlandse naam.	Aantal.	Stamomtrek/ hoogte (cm).	Plantverband.
1.	<i>Fagus Sylvatica.</i>	<i>Rode Beuk</i>	2	16-18.	<i>Solita</i> r.
2.	<i>Corylus Avellana</i>	<i>Hazelaar</i>	240	100	<i>Enkele rij, 4 per m'.</i>
3.	<i>Fagus Sylvatica.</i>	<i>Beukenhaag.</i>	100	100.	<i>Enkele rij, 4 per m'.</i>
4.	<i>Quercus robur.</i>	<i>Zomereik.</i>	3	16-18.	<i>Solita</i> r.
5.	<i>Malus domestica</i>	<i>Lemoenappel.</i>	2.	10-12.	<i>ca. h.o.h. 6 m'.</i>
6.	<i>Malus domestica</i>	<i>Groninger Kroon.</i>	2.	10-12.	<i>ca. h.o.h. 6 m'.</i>
7.	<i>Pyrus communis</i>	<i>Pondspeer.</i>	3	10-12.	<i>ca. h.o.h. 6 m'.</i>
8.	<i>Pyrus communis</i>	<i>Saint Remy.</i>	2.	10-12.	<i>ca. h.o.h. 6 m'.</i>

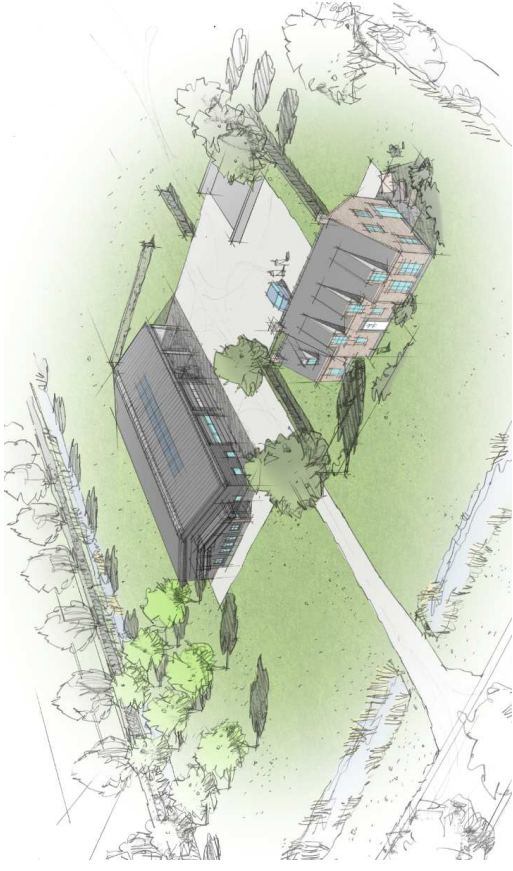

VERBEELDING VOLGELVLUCHT

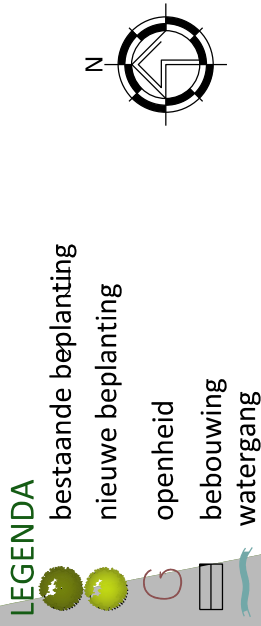

VAN WESTREENEN

PROJECT:

gewenste situatie

OPDRACHTGEVER:

Dhr. A. de Kleine

Boterhoeksestraat 9

6666 GA Heteren

LOCATIE: Boterhoeksestraat 15 Heteren

ONDERDEEL:

situatie

maten voor de uitvoering in het werk controleren

PROJECTNUMMER:

OV-KLEINE

Blad 1 van 1

SCHAAL: 1:1000

GETEKEND: TB

FORMAAT: A3

DATUM: 25-4-2019

WIJZIGING: 8-5-2019

PROJECTNIMMER:

QV-KI FINE

Blad 1 van 1