

# Ontwerpplan fietspad/toegangsweg Gondalaan/Deldensestraat Goor

Bestaande eiken bomen, oude laanbomenstructuur van de Gondalaan  
Bestaand fietspad en bomen Ingemeten met GPS op 19 januari 2019


Verbreding fietspad tot 4 m breedte  
Toevoeging van twee stroken vlakke grasbetonsteen (2x80 cm)

Hakhout langs de bermloten, meest elsen

Te kappen boom

Te planten eiken, Quercus robus, maat 20-25 cm  
Aantal: 6 st

Te vernieuwen/te verbreden gedeelte  
Oppervlakte c.a. 145 m<sup>2</sup>

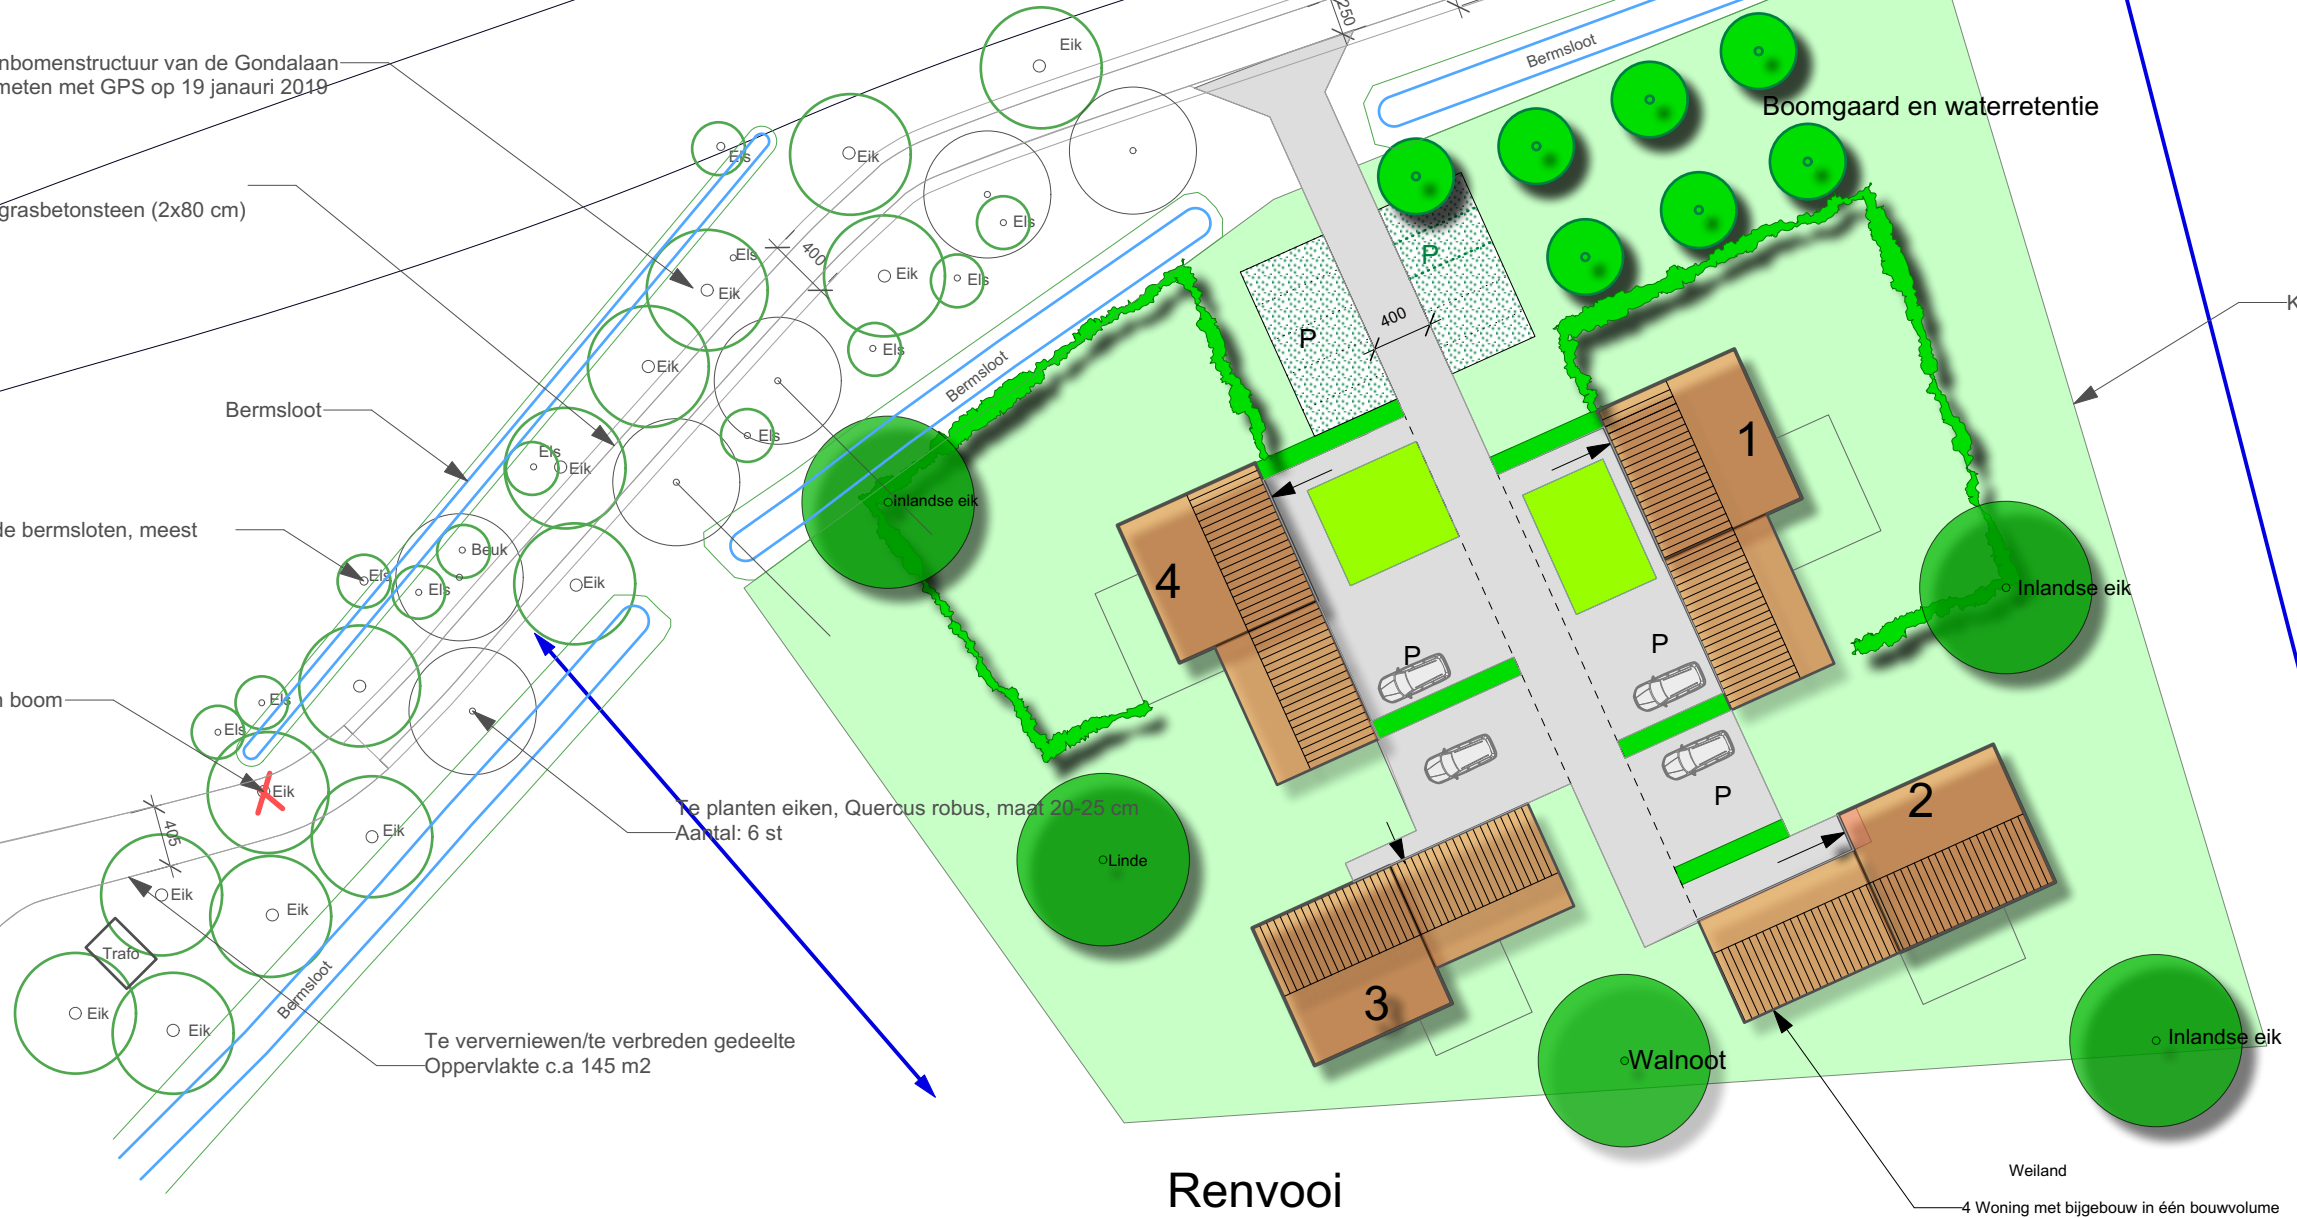

Kadastrale perceelsgrenzen

Renvooi

Weiland

4 Woning met bijgebouw in één bouwvolume

- |  |                                         |  |                                                        |
|--|-----------------------------------------|--|--------------------------------------------------------|
|  | Nieuw te planten bomen<br>Maat 20-25 cm |  | Fruitbomen, hoogstam                                   |
|  | Bestaande bomen                         |  | Halfverharding, grasbetonsteen                         |
|  | Beukenhaag, blokhaag                    |  | Sierbeplanting.<br>h. 50-100 cm, soorten is vrije keus |
|  | Gemengde haag<br>h. 80-120 cm           |  | Verharding, betonklinkers                              |
|  | Gras, bloemrijk gras                    |  | Openzicht, gras/weiland                                |

## Landschappelijke inpassingsplan woningen Deldensestraat



Gewijzigd: 23 januari 2019

Titel Ontwikkeling 4 woningen Deldensestraat Goor		
Tekening nummer 2018082	Getekend door HTH	Datum 20/06/18
Bestandsnaam Rouweler-Morsink Schaal 1: 500 A3 formaat		