

Krent
 Kardinaalsmuts
 Gelderse roos
 sleetdoorn
 veldesdoorn
 2m. breed

streekeigen
 struiken

1 Zonereik

eiken gekloofde palen

gras

gras talud

italiaanse
 populier

achterert

voortuin

via

gras

gras

wal-
 noot

peer pruim

rij appel bomen

voortuin

kers

N
 ↑
 1:500

3 Zonereiken

streekeigen
 struiken


2 rode
 beuken

groene
 beukenhaag

naam erf:
 Frisia

hoogstam-
 fruitboomgaard

Erfinrichtingsplan
 Buro Greet Bierema

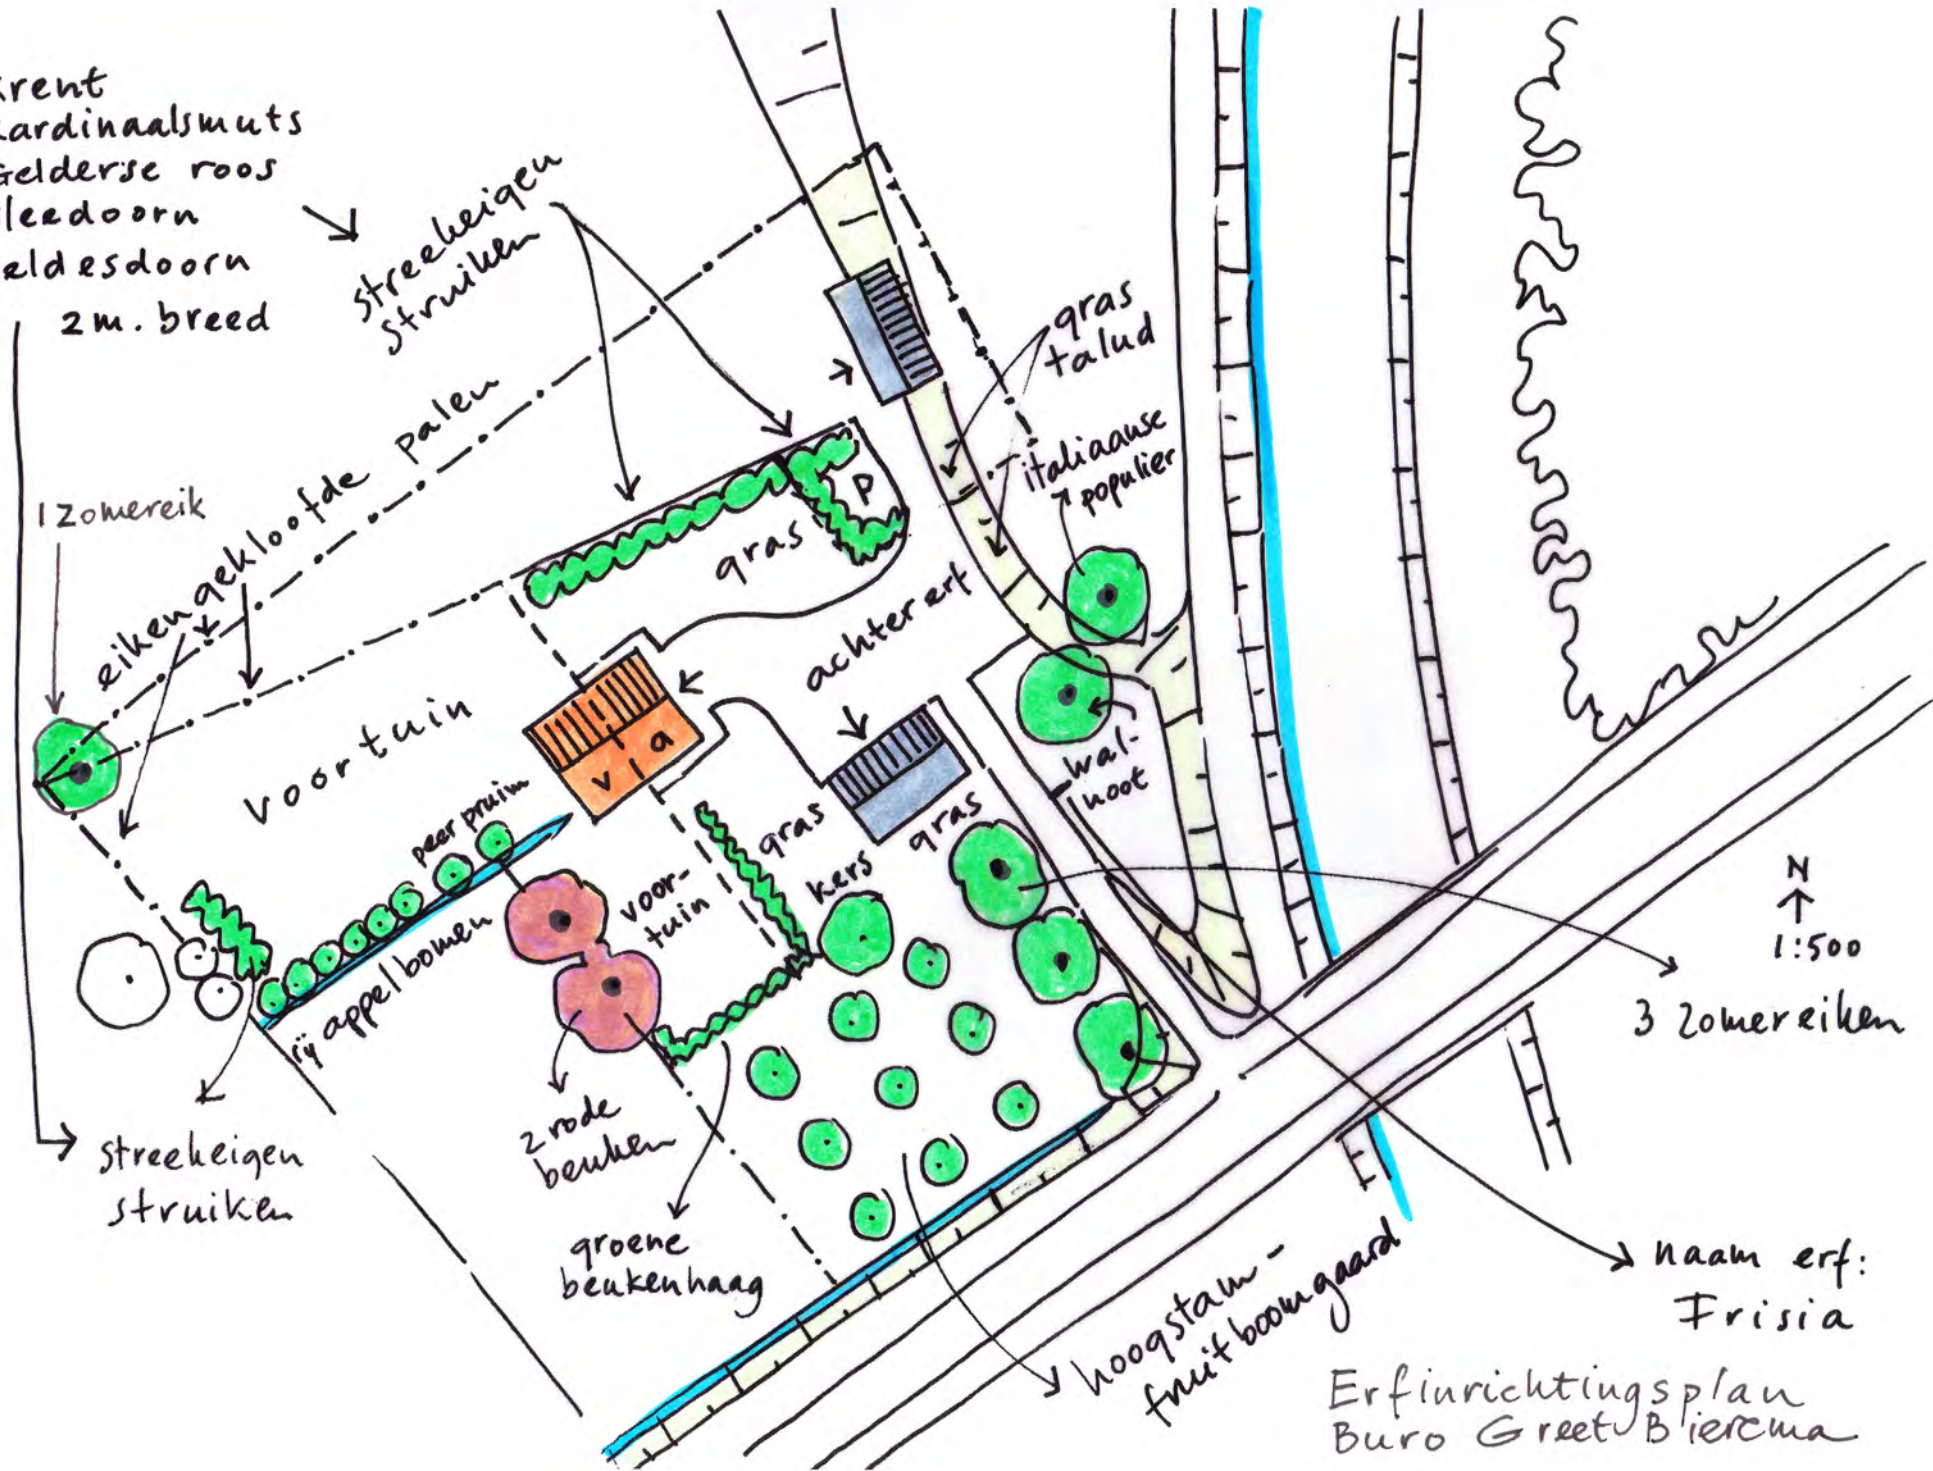



Te slopen bebouwing
Totaal te slopen: 1208 m2

