# Bijlage 1: Landschaps- en erfinrichtingsplan Markveldseweg 18 Diepenheim

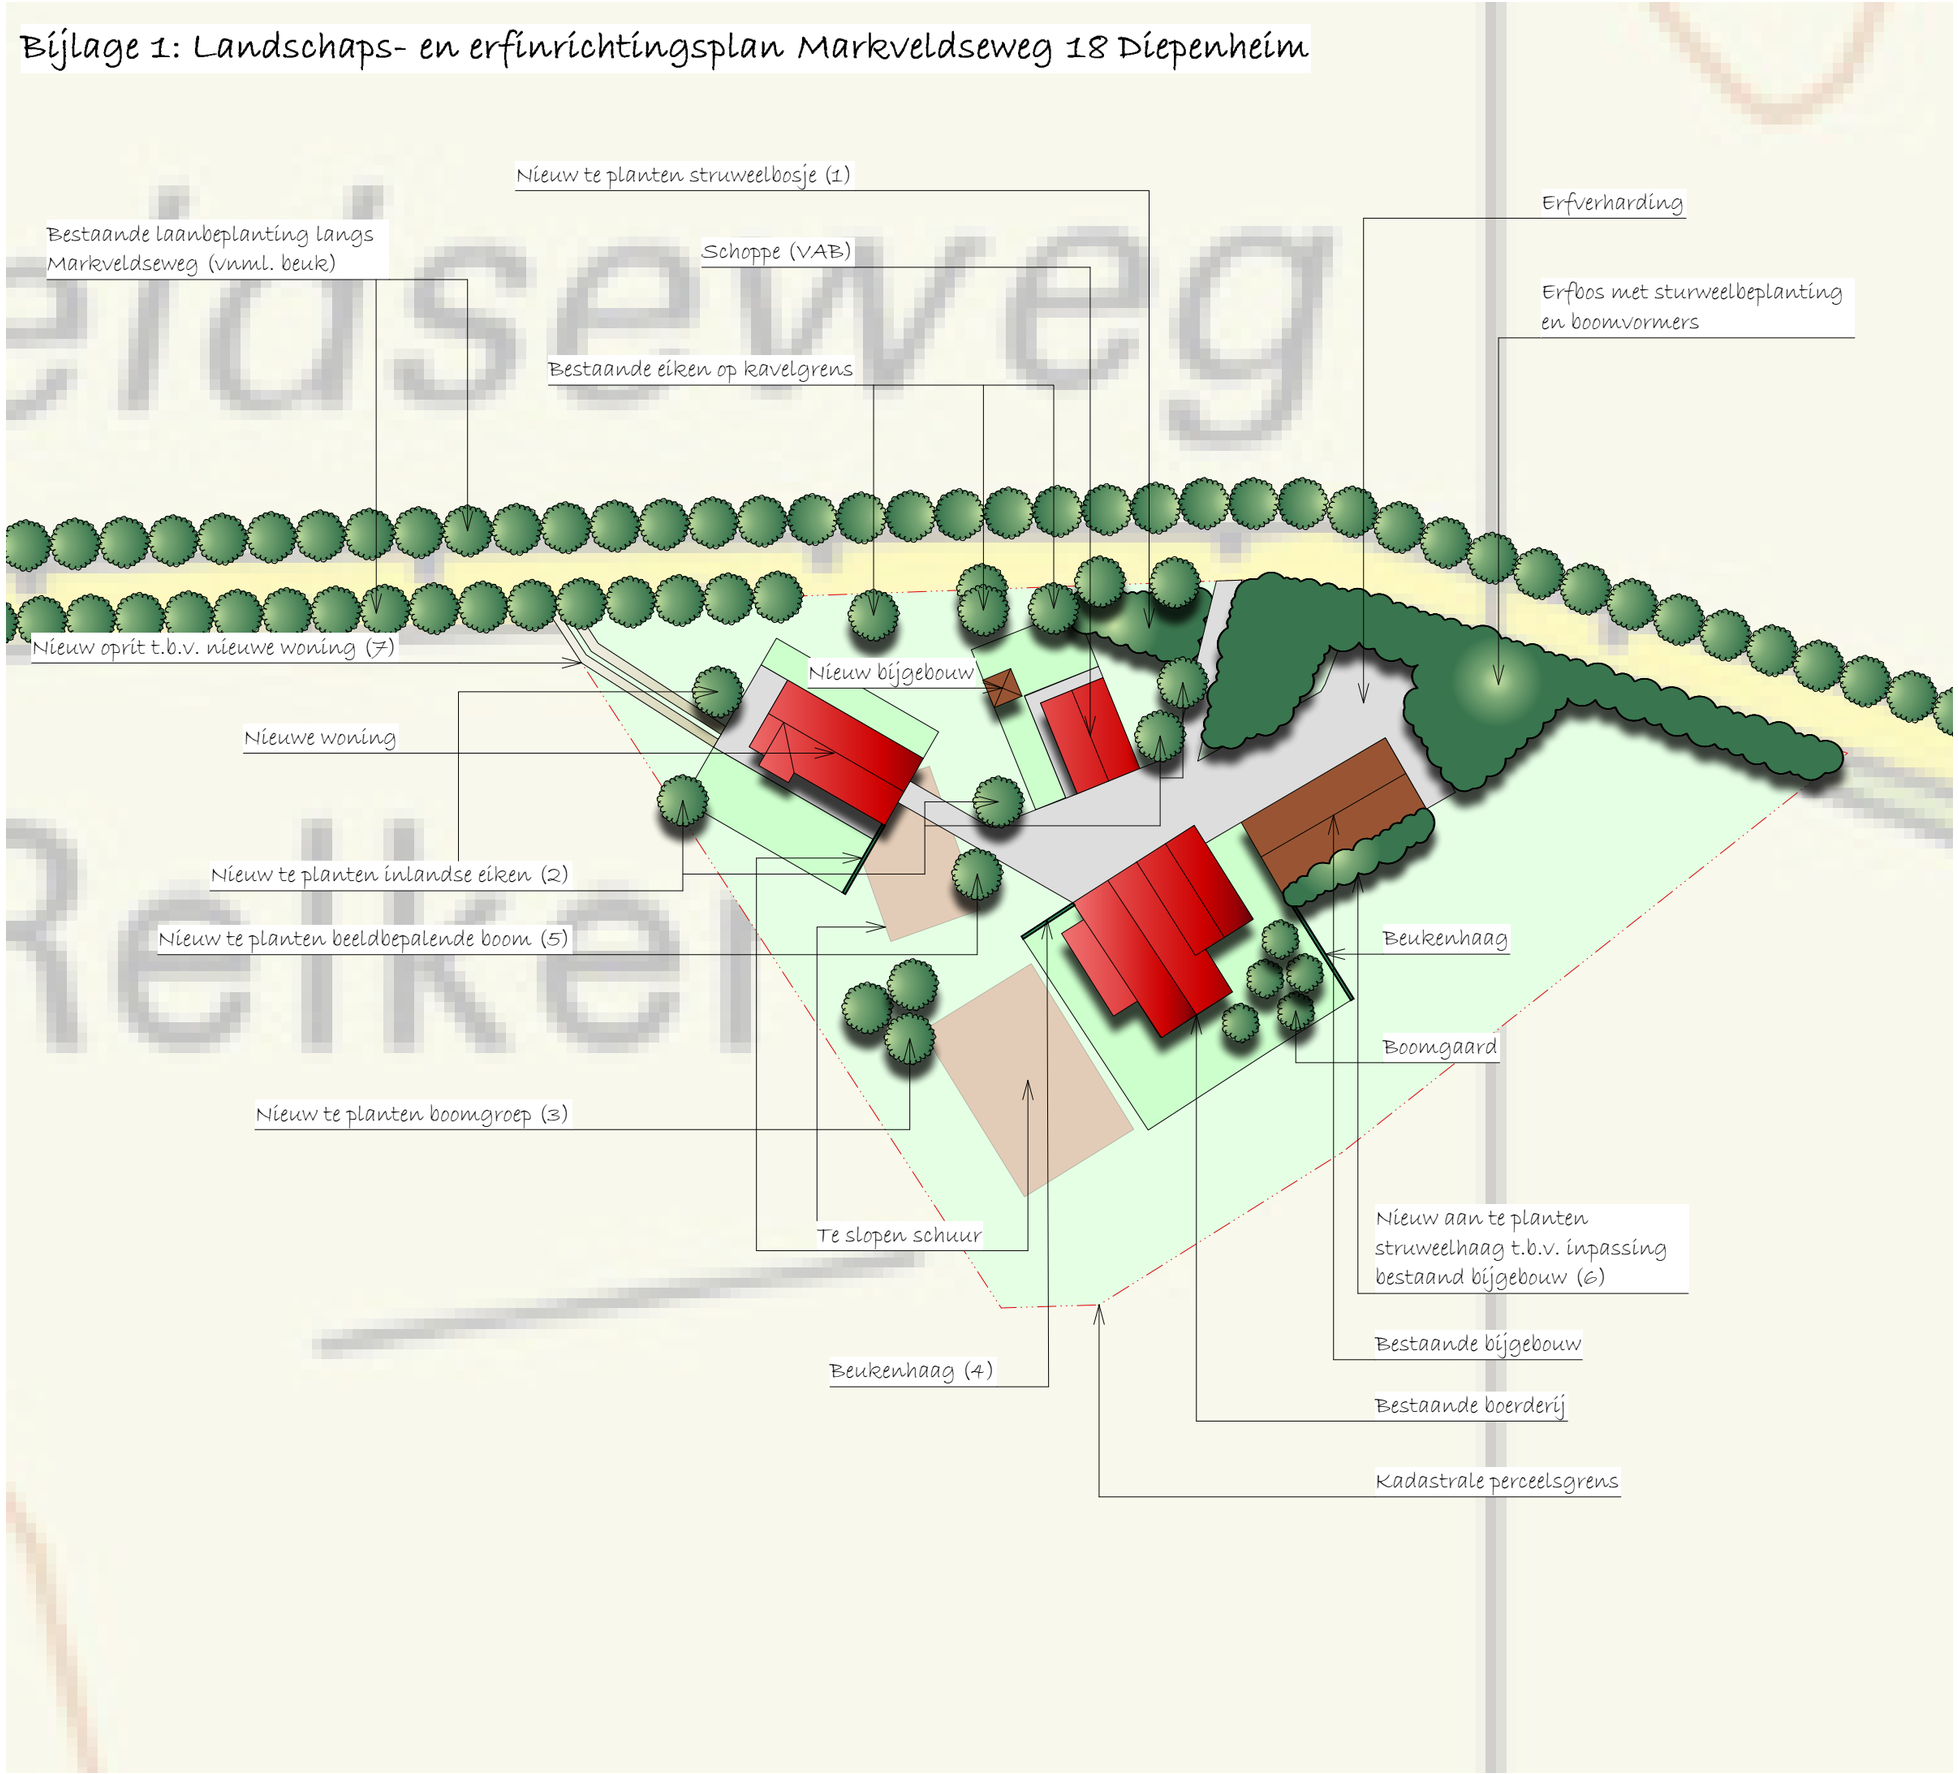


Omschrijving nieuwe elementen

1. Struweelbeplanting
Gemengd bosplantsoen, maat 60-100, 3-jarig, 115 st.
Haagbeuk (Carpinus betulus)
Rode kornoelje (Cornus sanguinea)
Hazelaar (Corylus avellana)
Tweesteilig meidoorn (Crataegus laevigata)

2. Inlanse eiken
Zomereik (Quercus robur), 5 st., formaat 12-14 incl. kluit

3. Boomgroep
Walnoot (Juglans regia), 3 st., formaat 12-14 incl. kluit

4. Beukenhaag
Haagbeuk (Carpinus betulus), maat 60-100, enkele rij, 5 st/m1.
Beukenhaag nieuwe woning: 60 st. (12 m1)
Beukenhaag bestaande boerderij: 50 st. (10 m1)

5. Beeldbepalende boom
Paardenkastanje (Aesculus hippocastanum), 1 st., formaat 16-18 met kluit

6. Struweelsingel
Gemengd bosplantsoen, maat 60-100, 3-jarig, 80 st.
Haagbeuk (Carpinus betulus)
Rode kornoelje (Cornus sanguinea)
Hazelaar (Corylus avellana)
Tweesteilig meidoorn (Crataegus laevigata)

7. Oprit
Nieuw te realiseren oprit t.b.v. de nieuwe woning in de vorm van een karrenspoor (toegangsweg met twee sporen).
De toegangsweg zal gerealiseerd worden met gebroken puin met halfverharding en een middenberm van gras).
Oprit wordt gerealiseerd vanuit een reeds bestaand oprit.

| | |
|---|---|
| Eeckhof voor een leefbare omgeving | Bureau: Eeckhof BV<br>Grondhuttenweg 1e - 7497 NE Bentelo |
| Opdrachtgever | B. Geerdes<br>Markveldseweg 18 Diepenheim |
| Projectnaam | Erfinrichtingsplan Markveldseweg 18 Diepenheim |
| Titel tekening | Erfinrichting |
| | Tekenaar: N. Bleumink<br>Datum: 10/07/2020<br>Projectcode: LP<br>Schaal: 1:1.000 A3 |