


Erfinrichtingsplan Hogedijk 12 Markelo

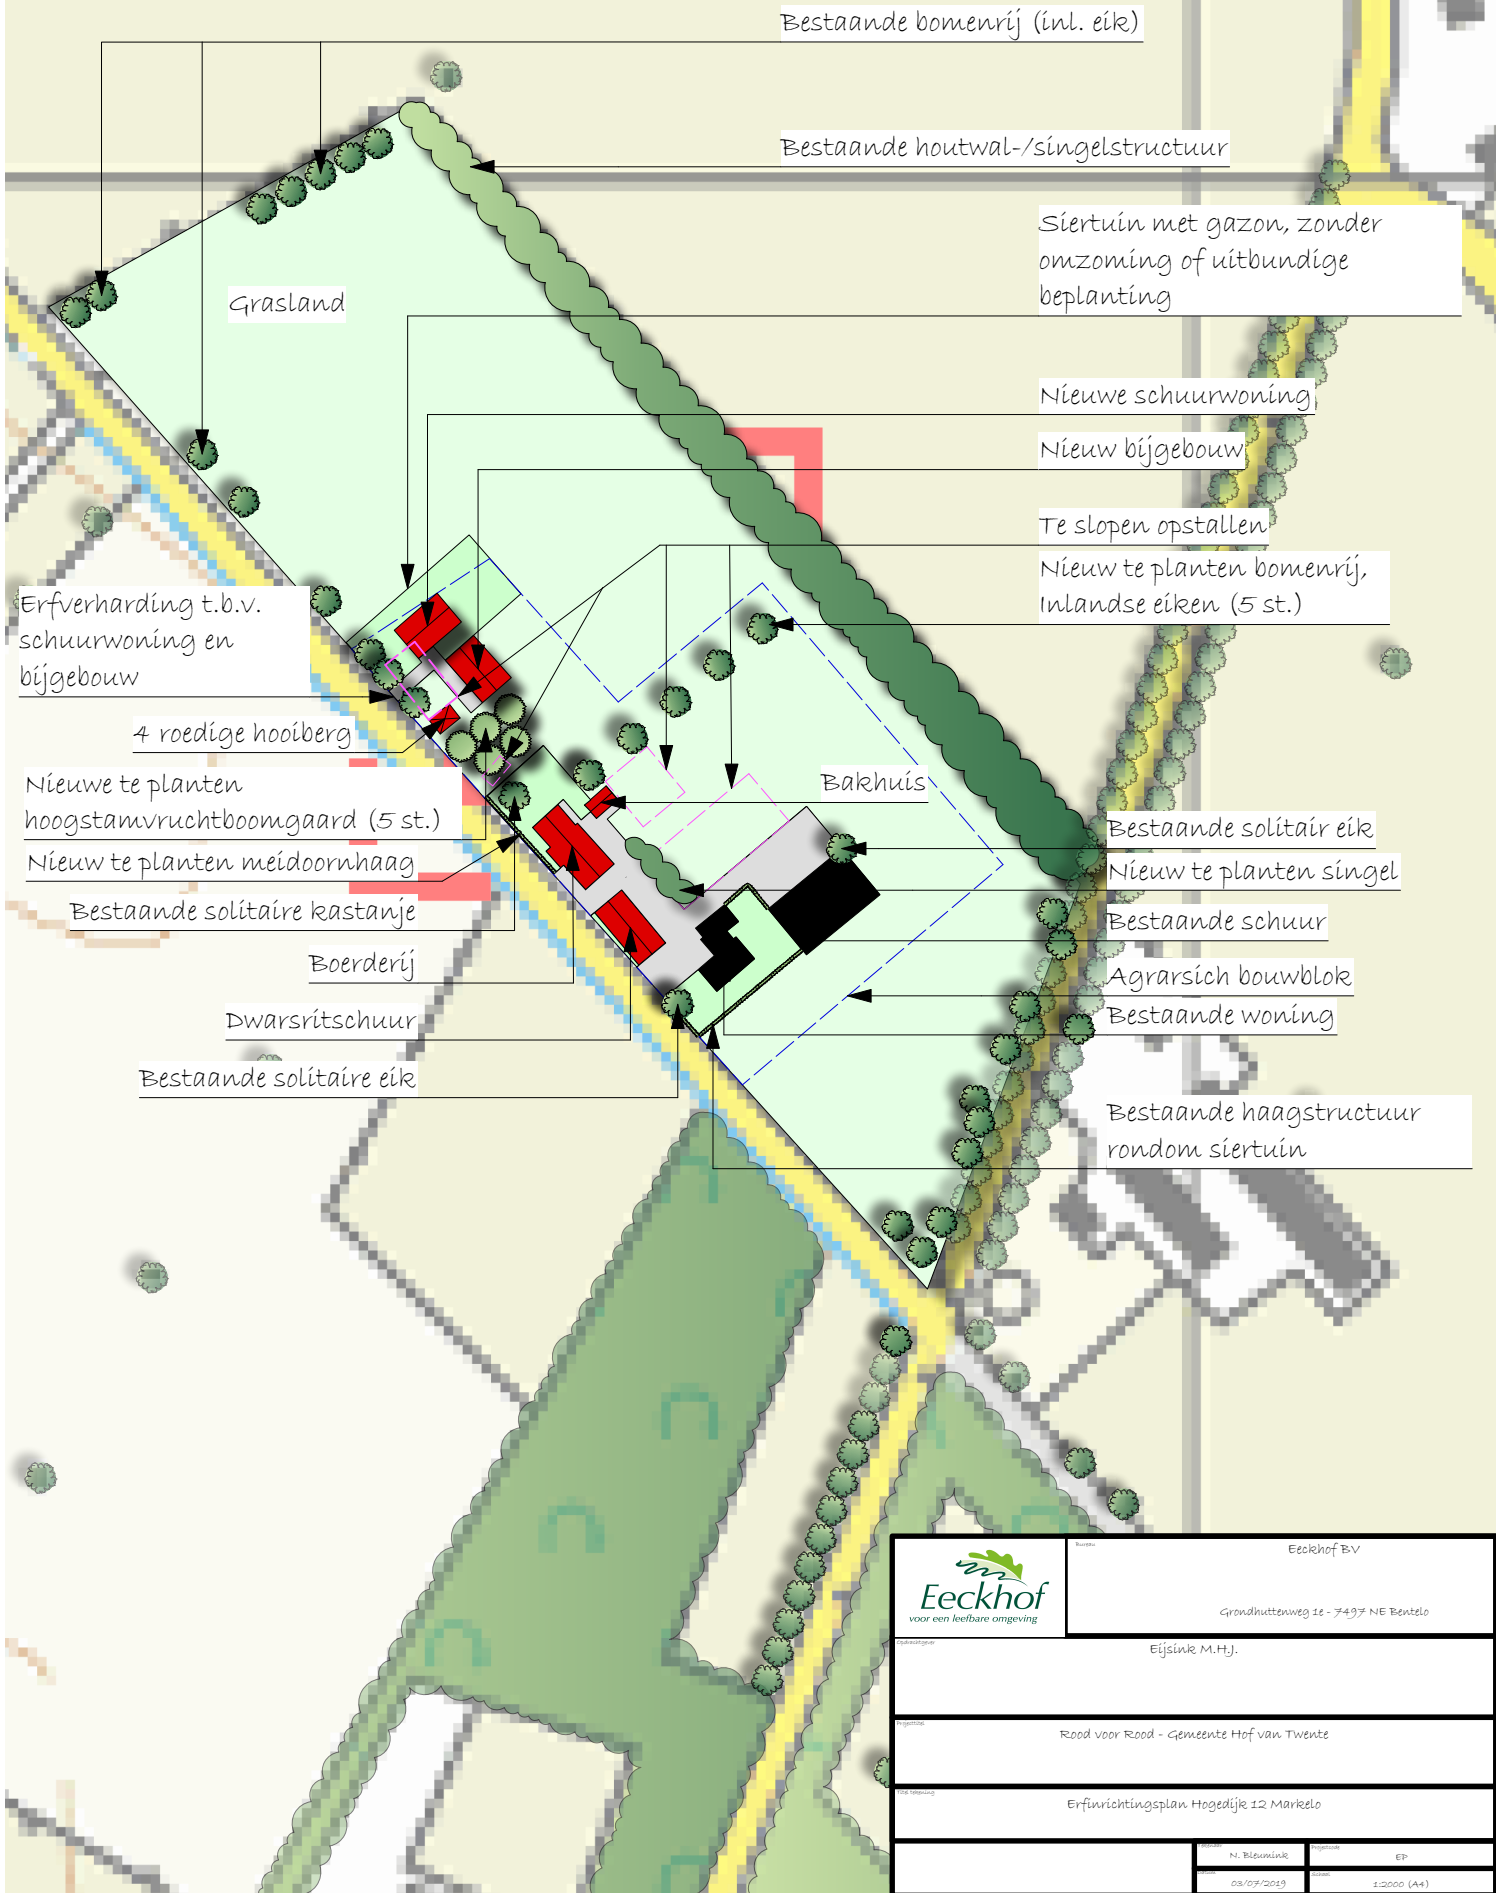

Bestaande bomenrij (incl. eik)

Bestaande houtwal-/singelstructuur

Siertuin met gazon, zonder omzoming of uitbundige beplanting

Grasland

Nieuwe schuurwoning
Nieuw bijgebouw

Te slopen opstallen

Nieuw te planten bomenrij, inlandse eiken (5 st.)

Erhverharding t.b.v. schuurwoning en bijgebouw

4 roedige hooiberg

Bakhuys

Nieuw te planten hoogstamvruchtboomgaard (5 st.)

Nieuw te planten meidoornhaag

Bestaande solitaire kastanje

Boerderij

Bestaande solitaire eik

Nieuw te planten singel

Bestaande schuur

Agrarsich bouwblok

Bestaande woning

Dwarsritschuur

Bestaande solitaire eik

Bestaande haagstructuur rondom siertuin

	Bureau: Eeckhof BV	
	Grondhuttanweg 16 - 7497 NE Bentelo	
Aanvrager: Eijlsink M.H.J.		
Opdrachtgever: Rood voor Rood - Gemeente Hof van Twente		
Projectnaam: Erfinrichtingsplan Hogedijk 12 Markelo		
Ontwerper: N. Blomink	Projectcode: EP	
Datum: 03/07/2019	Schaal: 1:2000 (A4)	