
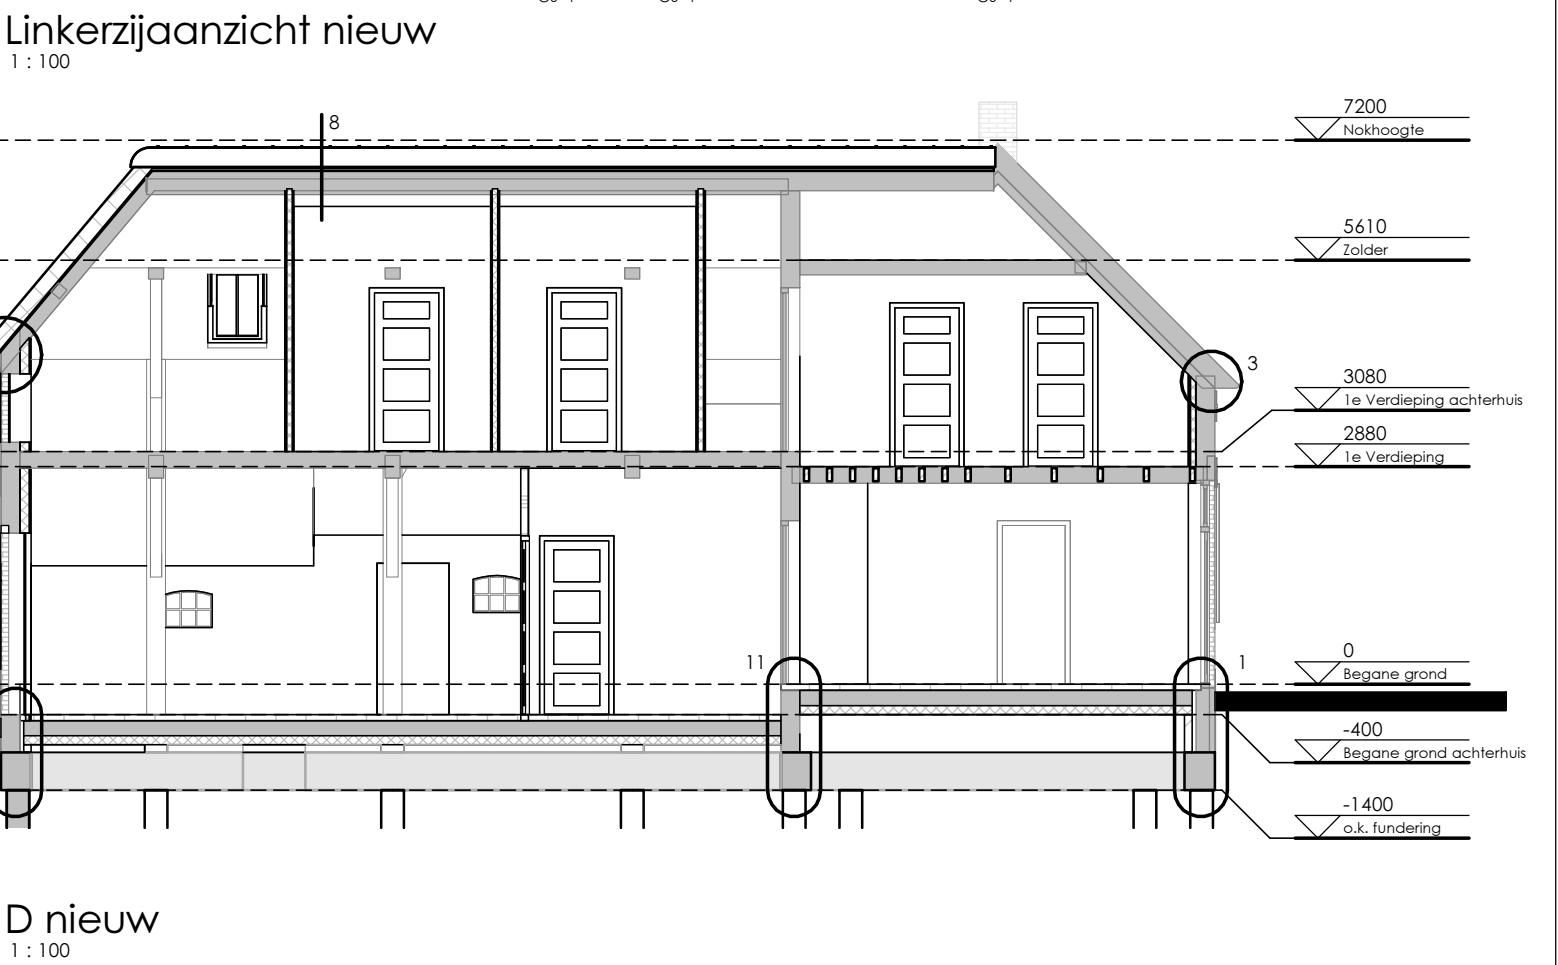
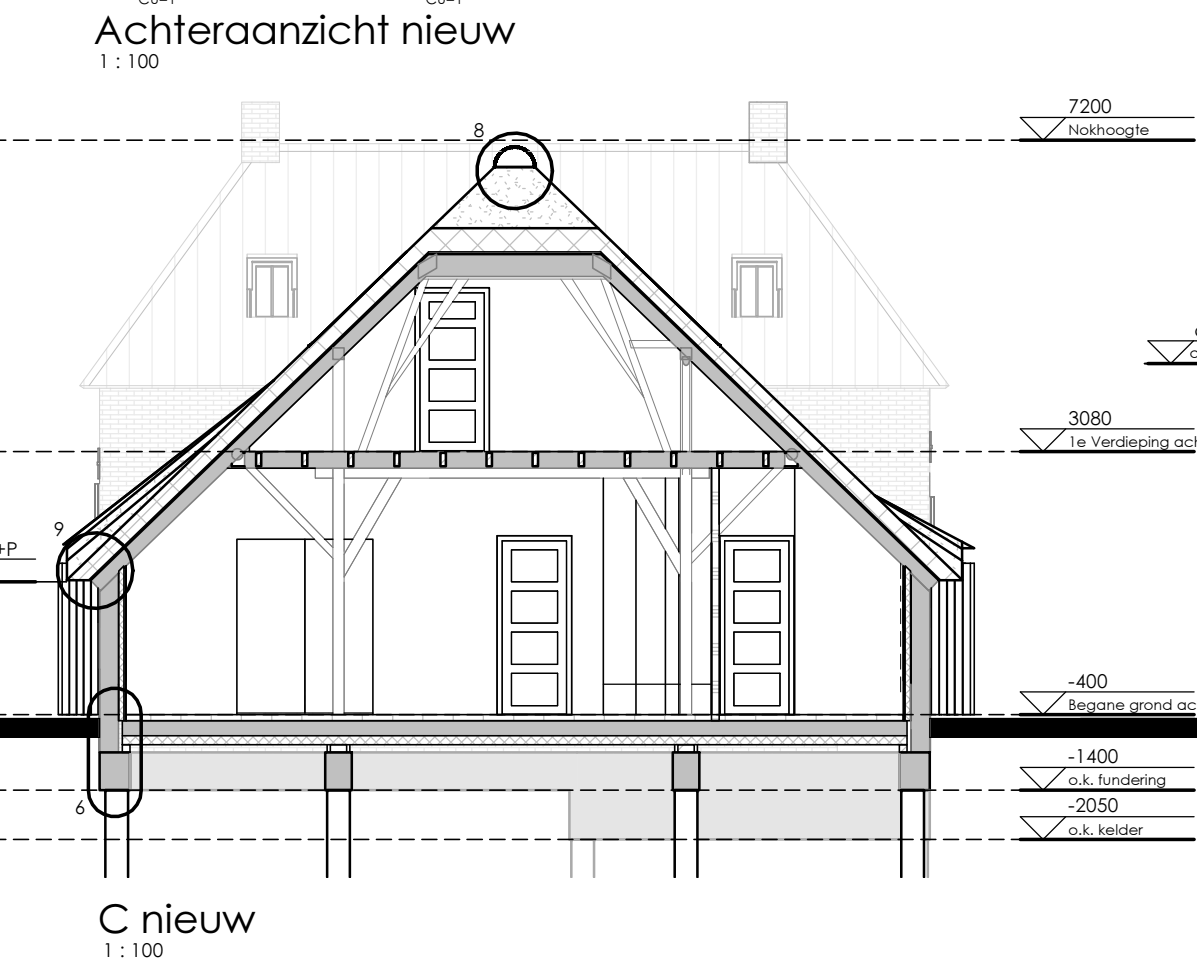
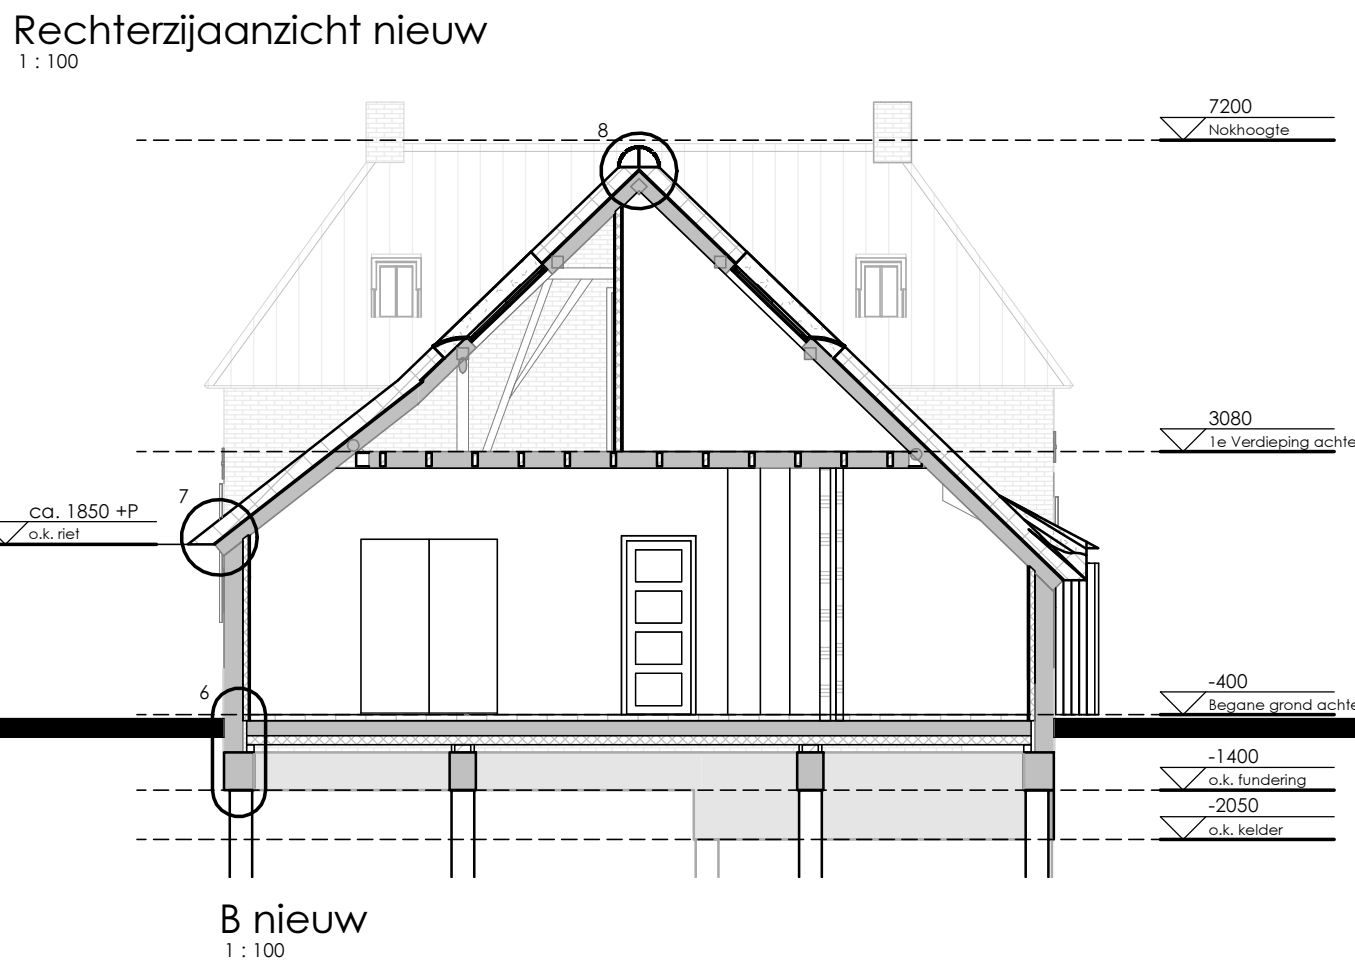


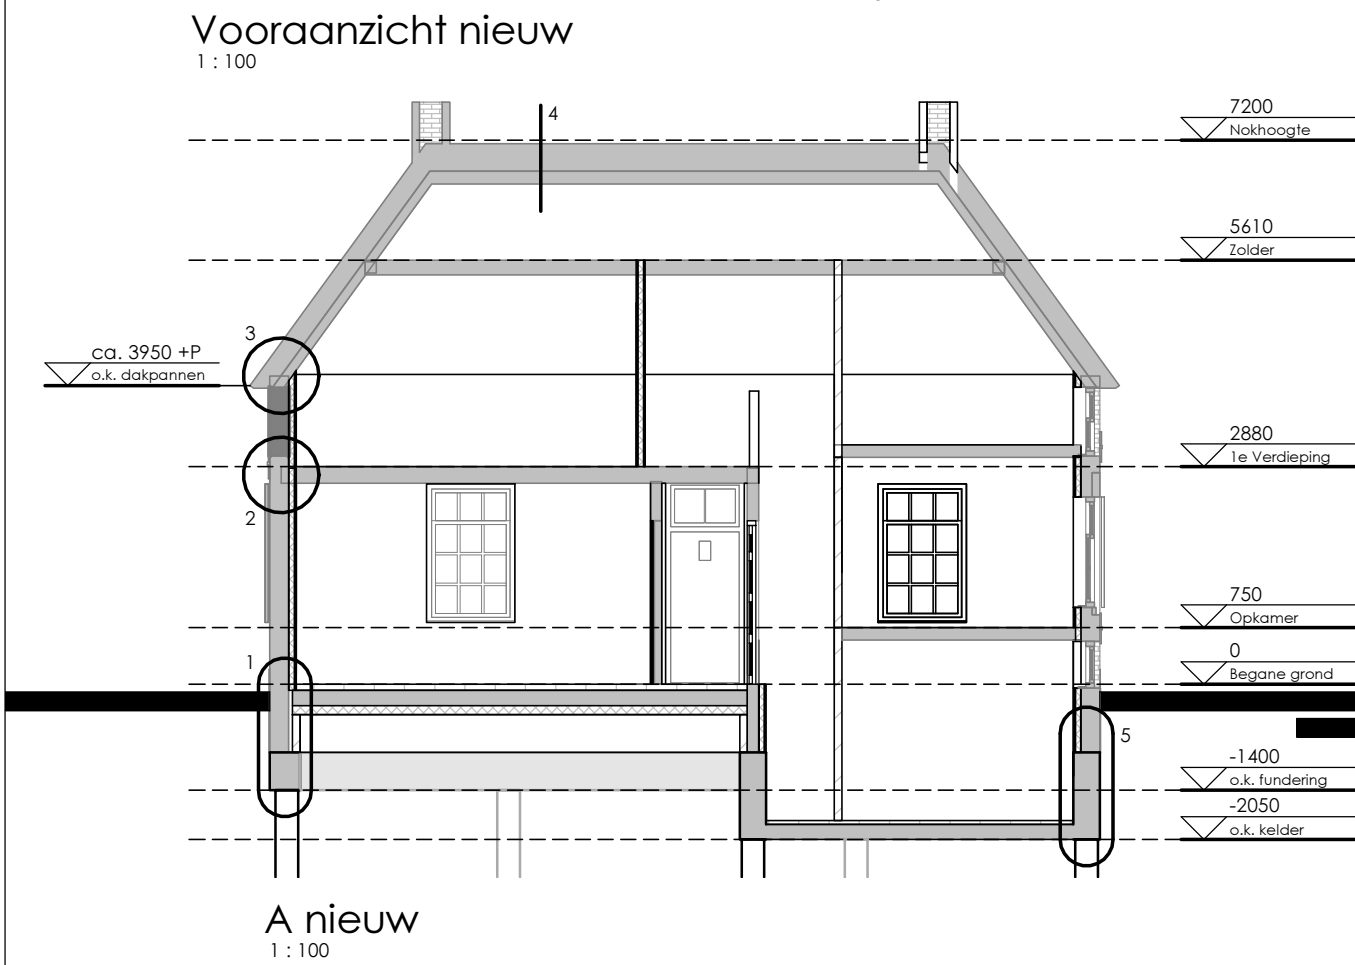


Bestaande maatvoering in het werk te controleren



Voor verplaatsing regels hanteren als opgesteld door het Gelders Genootschap in Criteria voor Boerderijverplaatsing, Medelstraat Oost 2c (gemeente Tiel), d.d. 28 maart 2014

Bouwhistorische opname uitgevoerd door StadsHerstel Delft, d.d. 19 januari 2012

Project	Verplaatsen/herbouwen boerderij met bijgebouwen
Werknummer	15-006
Bladnummer	10
Onderdeel	Nieuwe situatie
Opdrachtgever	Dhr. E. Tijssen Broekdijk 9 4041 CT Kesteren Naast Parallelweg 73 4041 EA Kesteren
Bouwadres	
Fase	B
Getekend	J. Willemsen
Datum	20-03-2015
Schaal	1:100
Afmeting	A1
Wijziging	


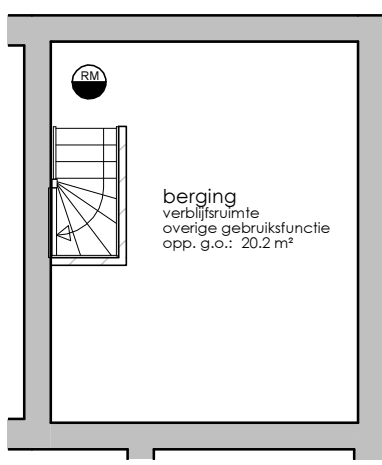


Kelder nieuw
1:100

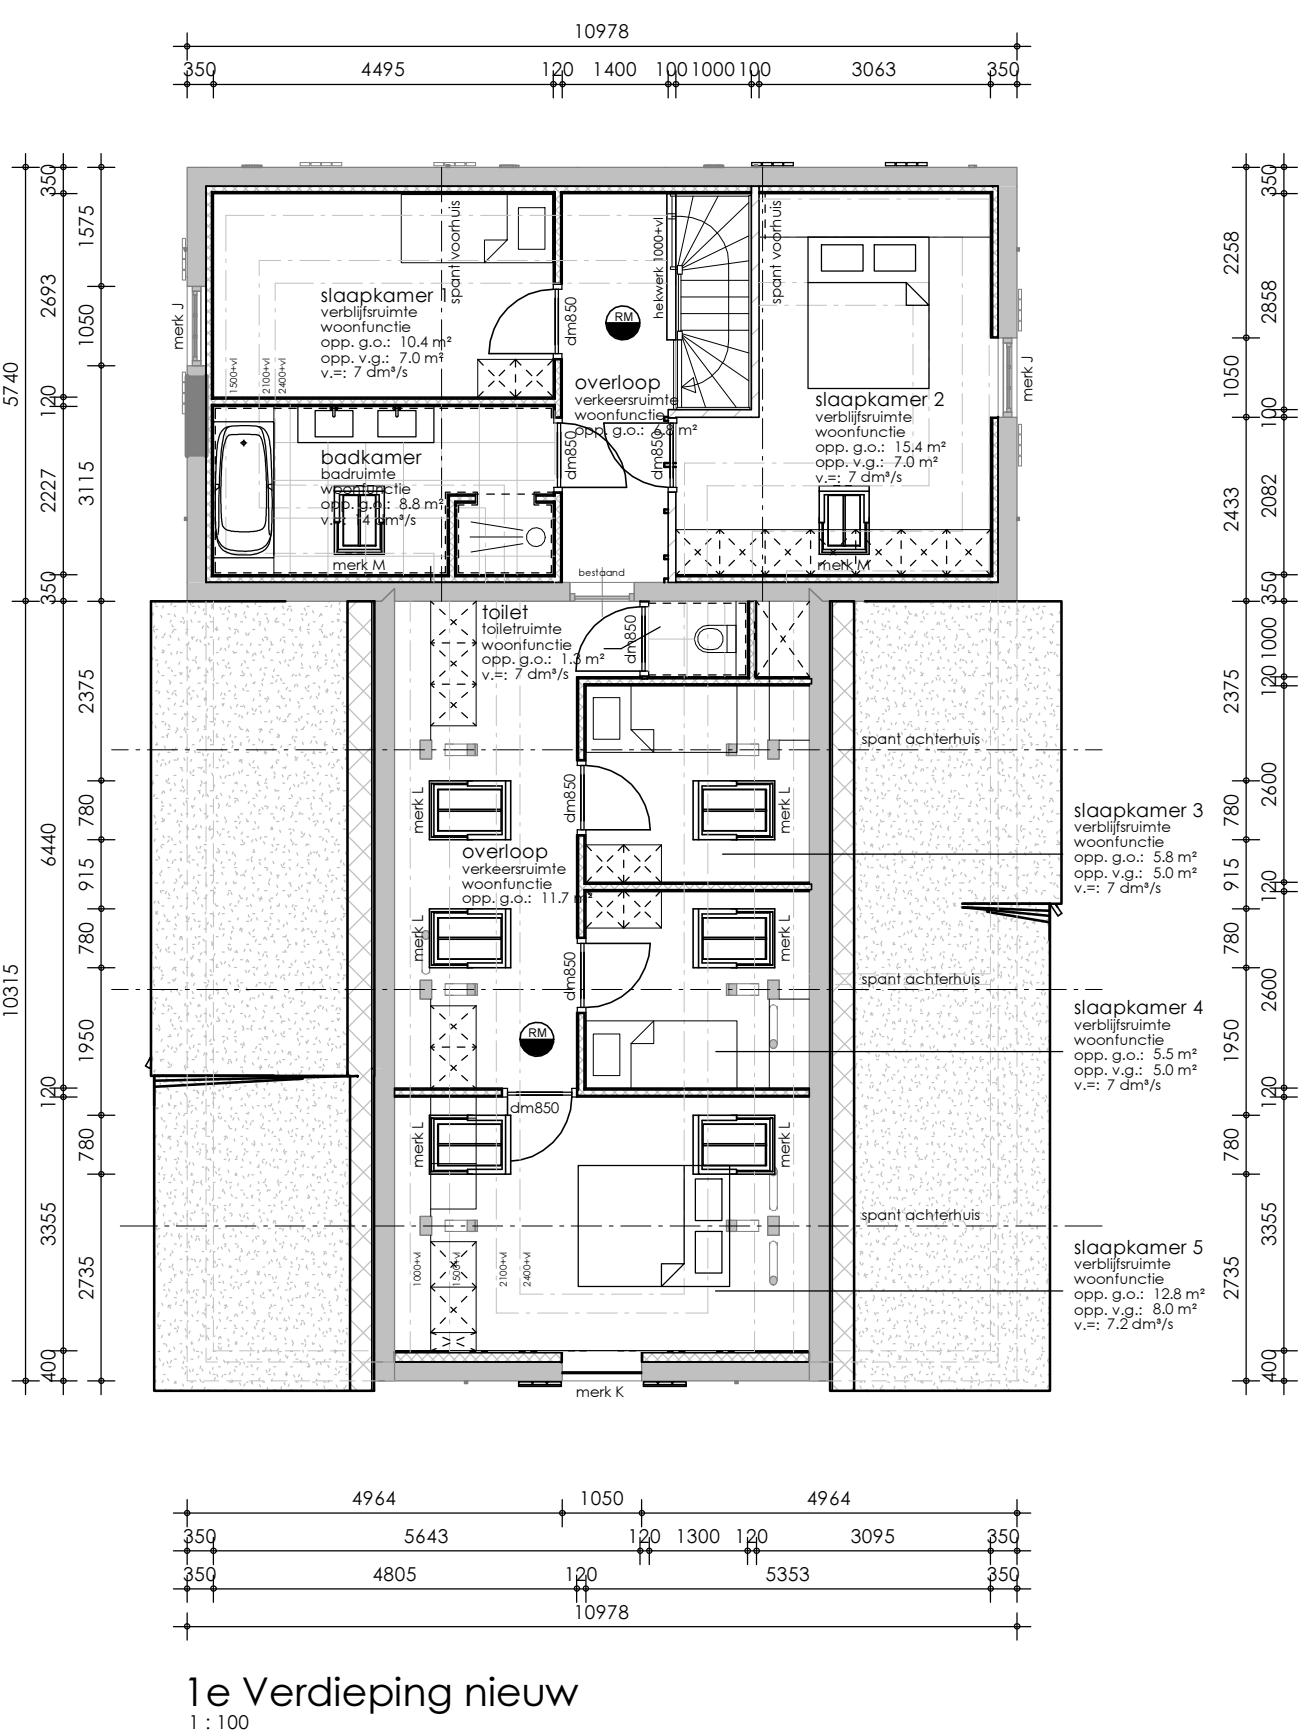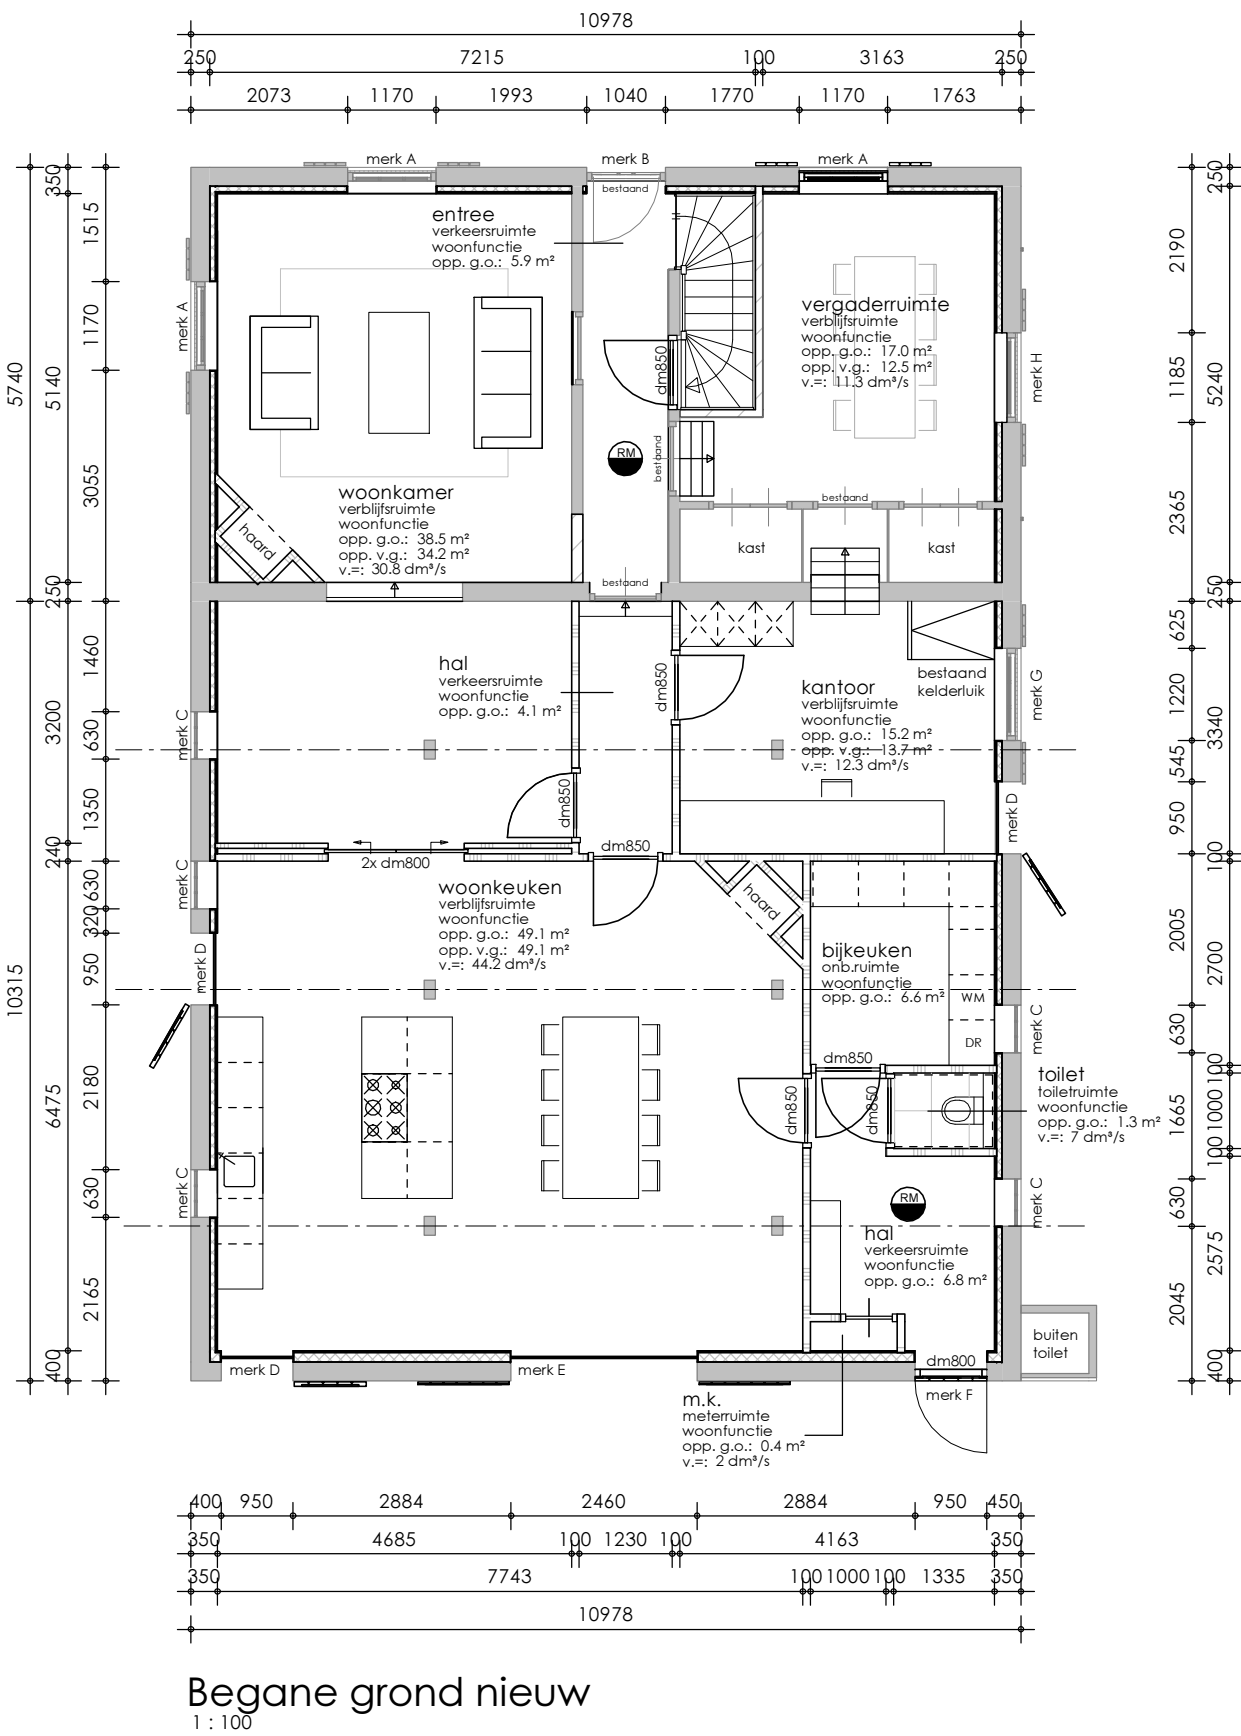

HUIBERS
Bouwkundig ontwerp en advies

Bonegraafseweg 6b
6669 MH Dodewaard
T 0488 - 44 38 86
F 0488 - 44 38 87
I www.bureauhuibers.nl
E info@bureauhuibers.nl

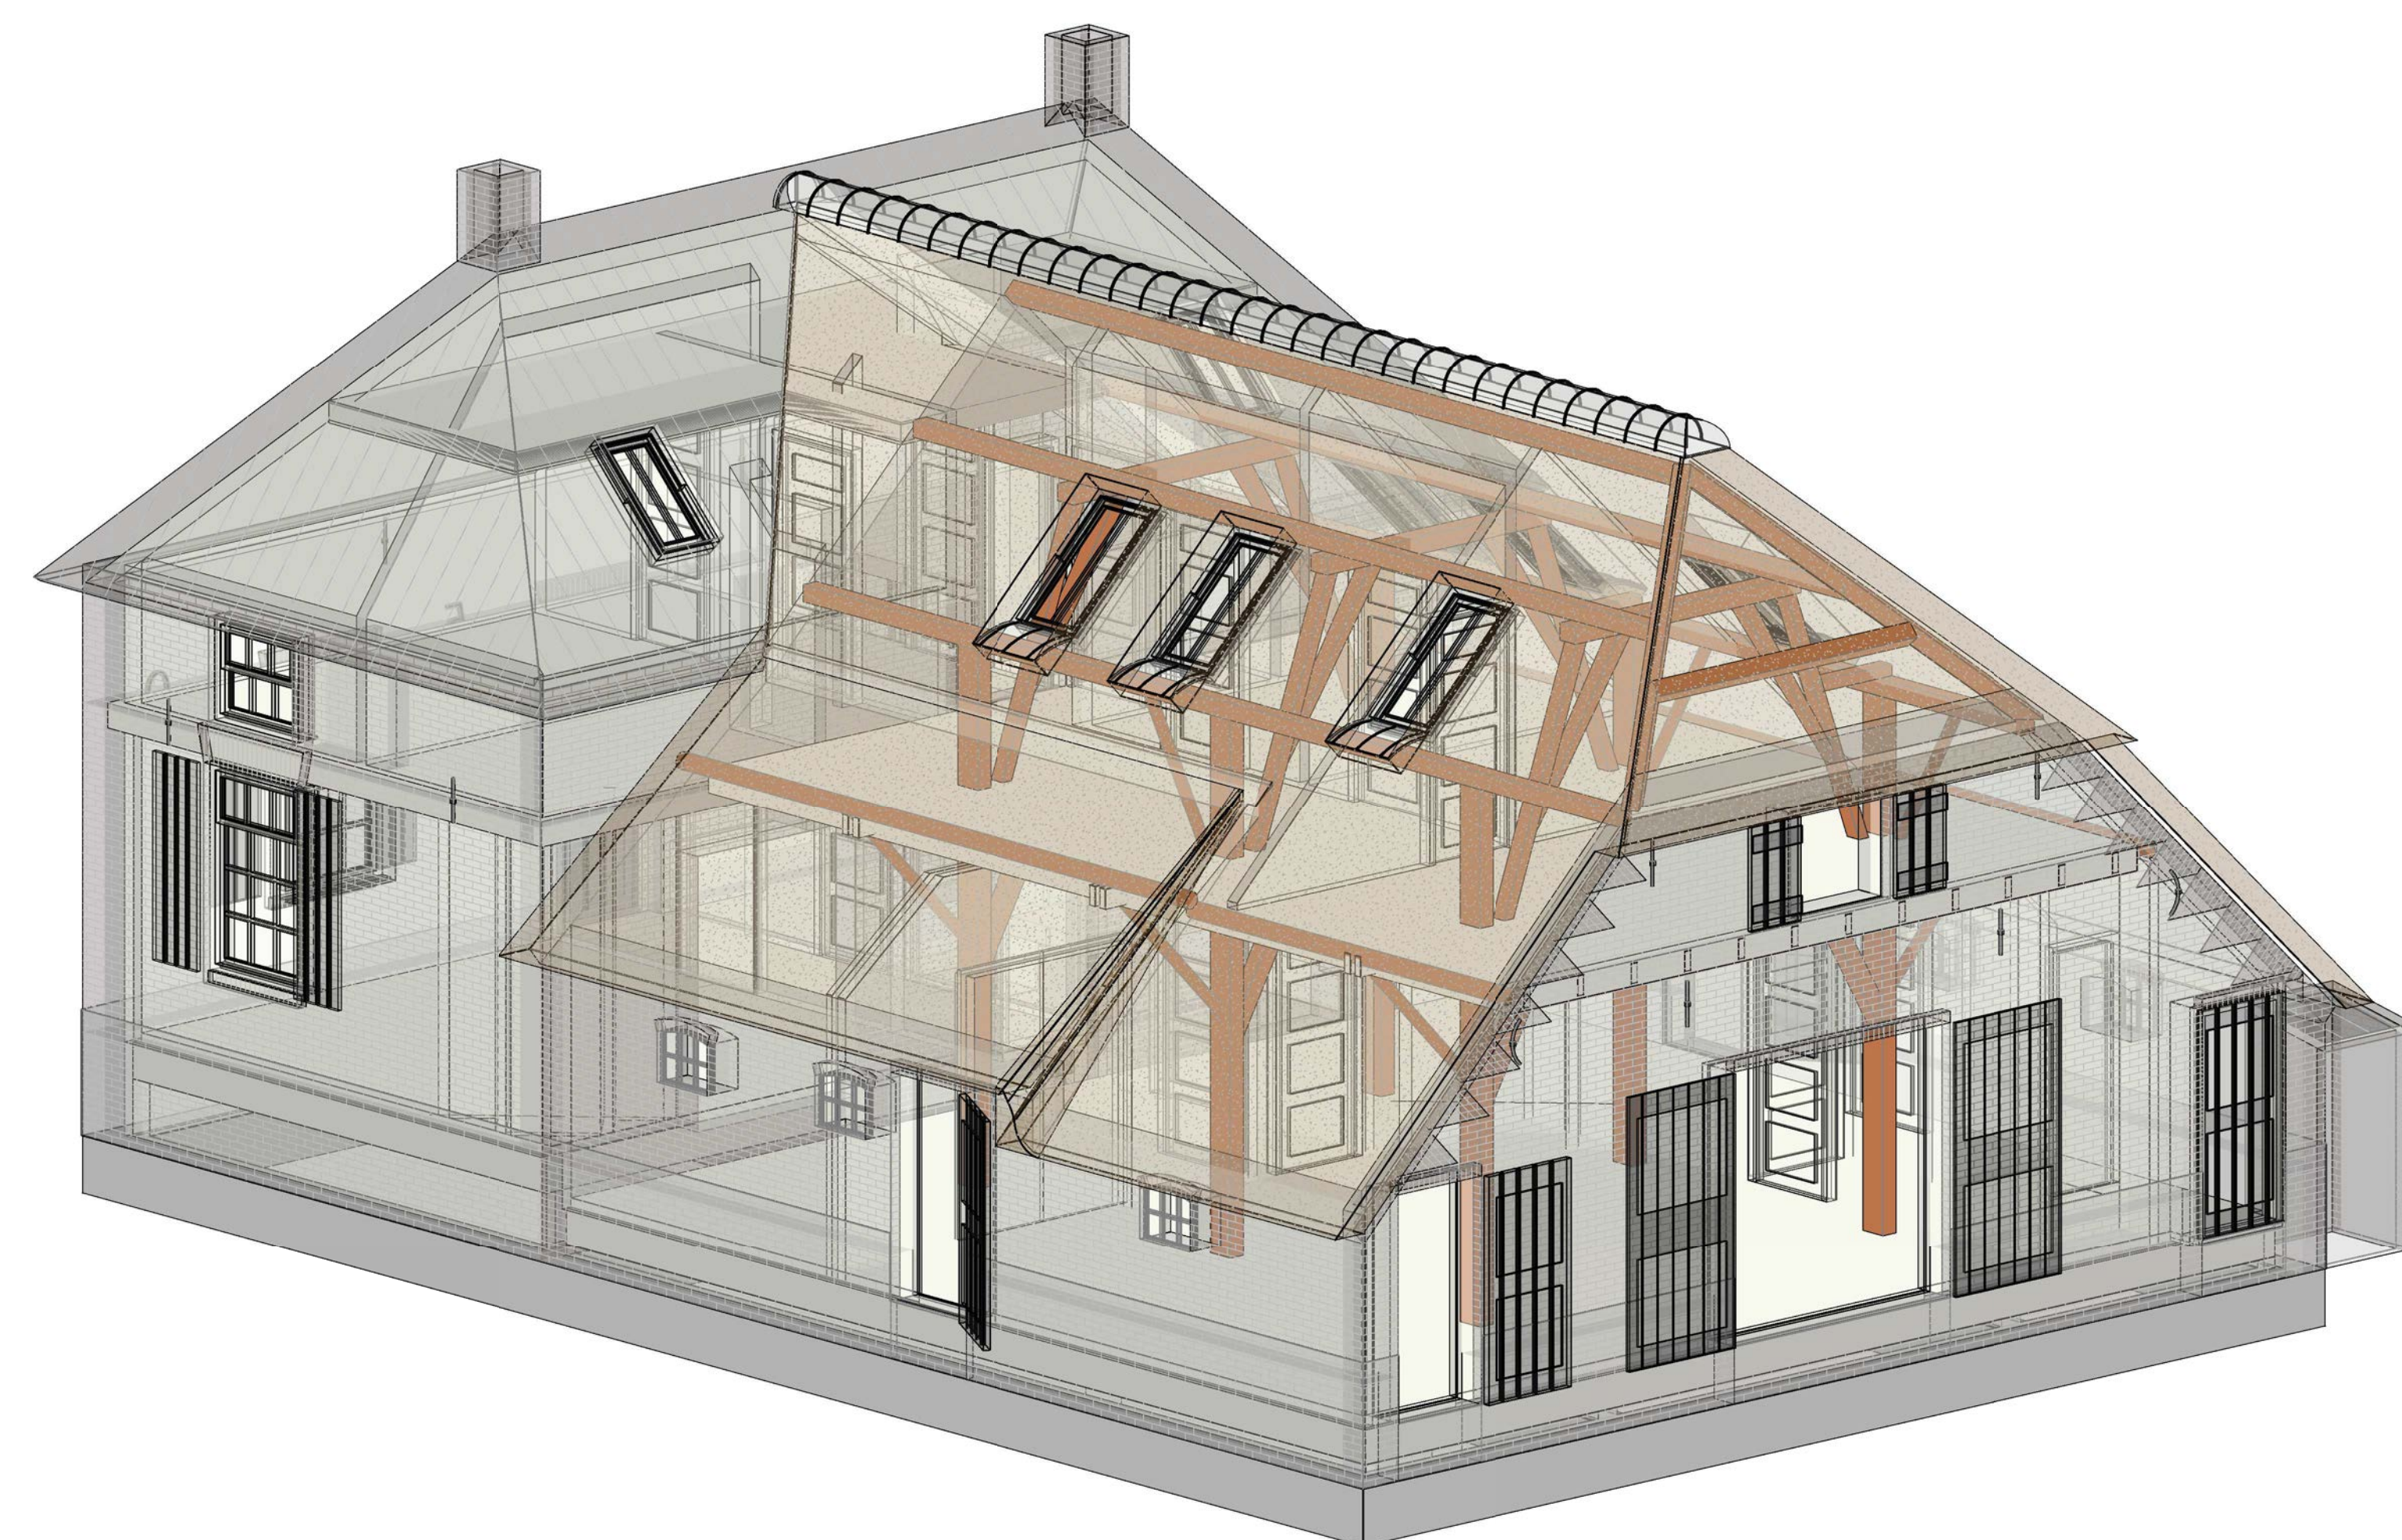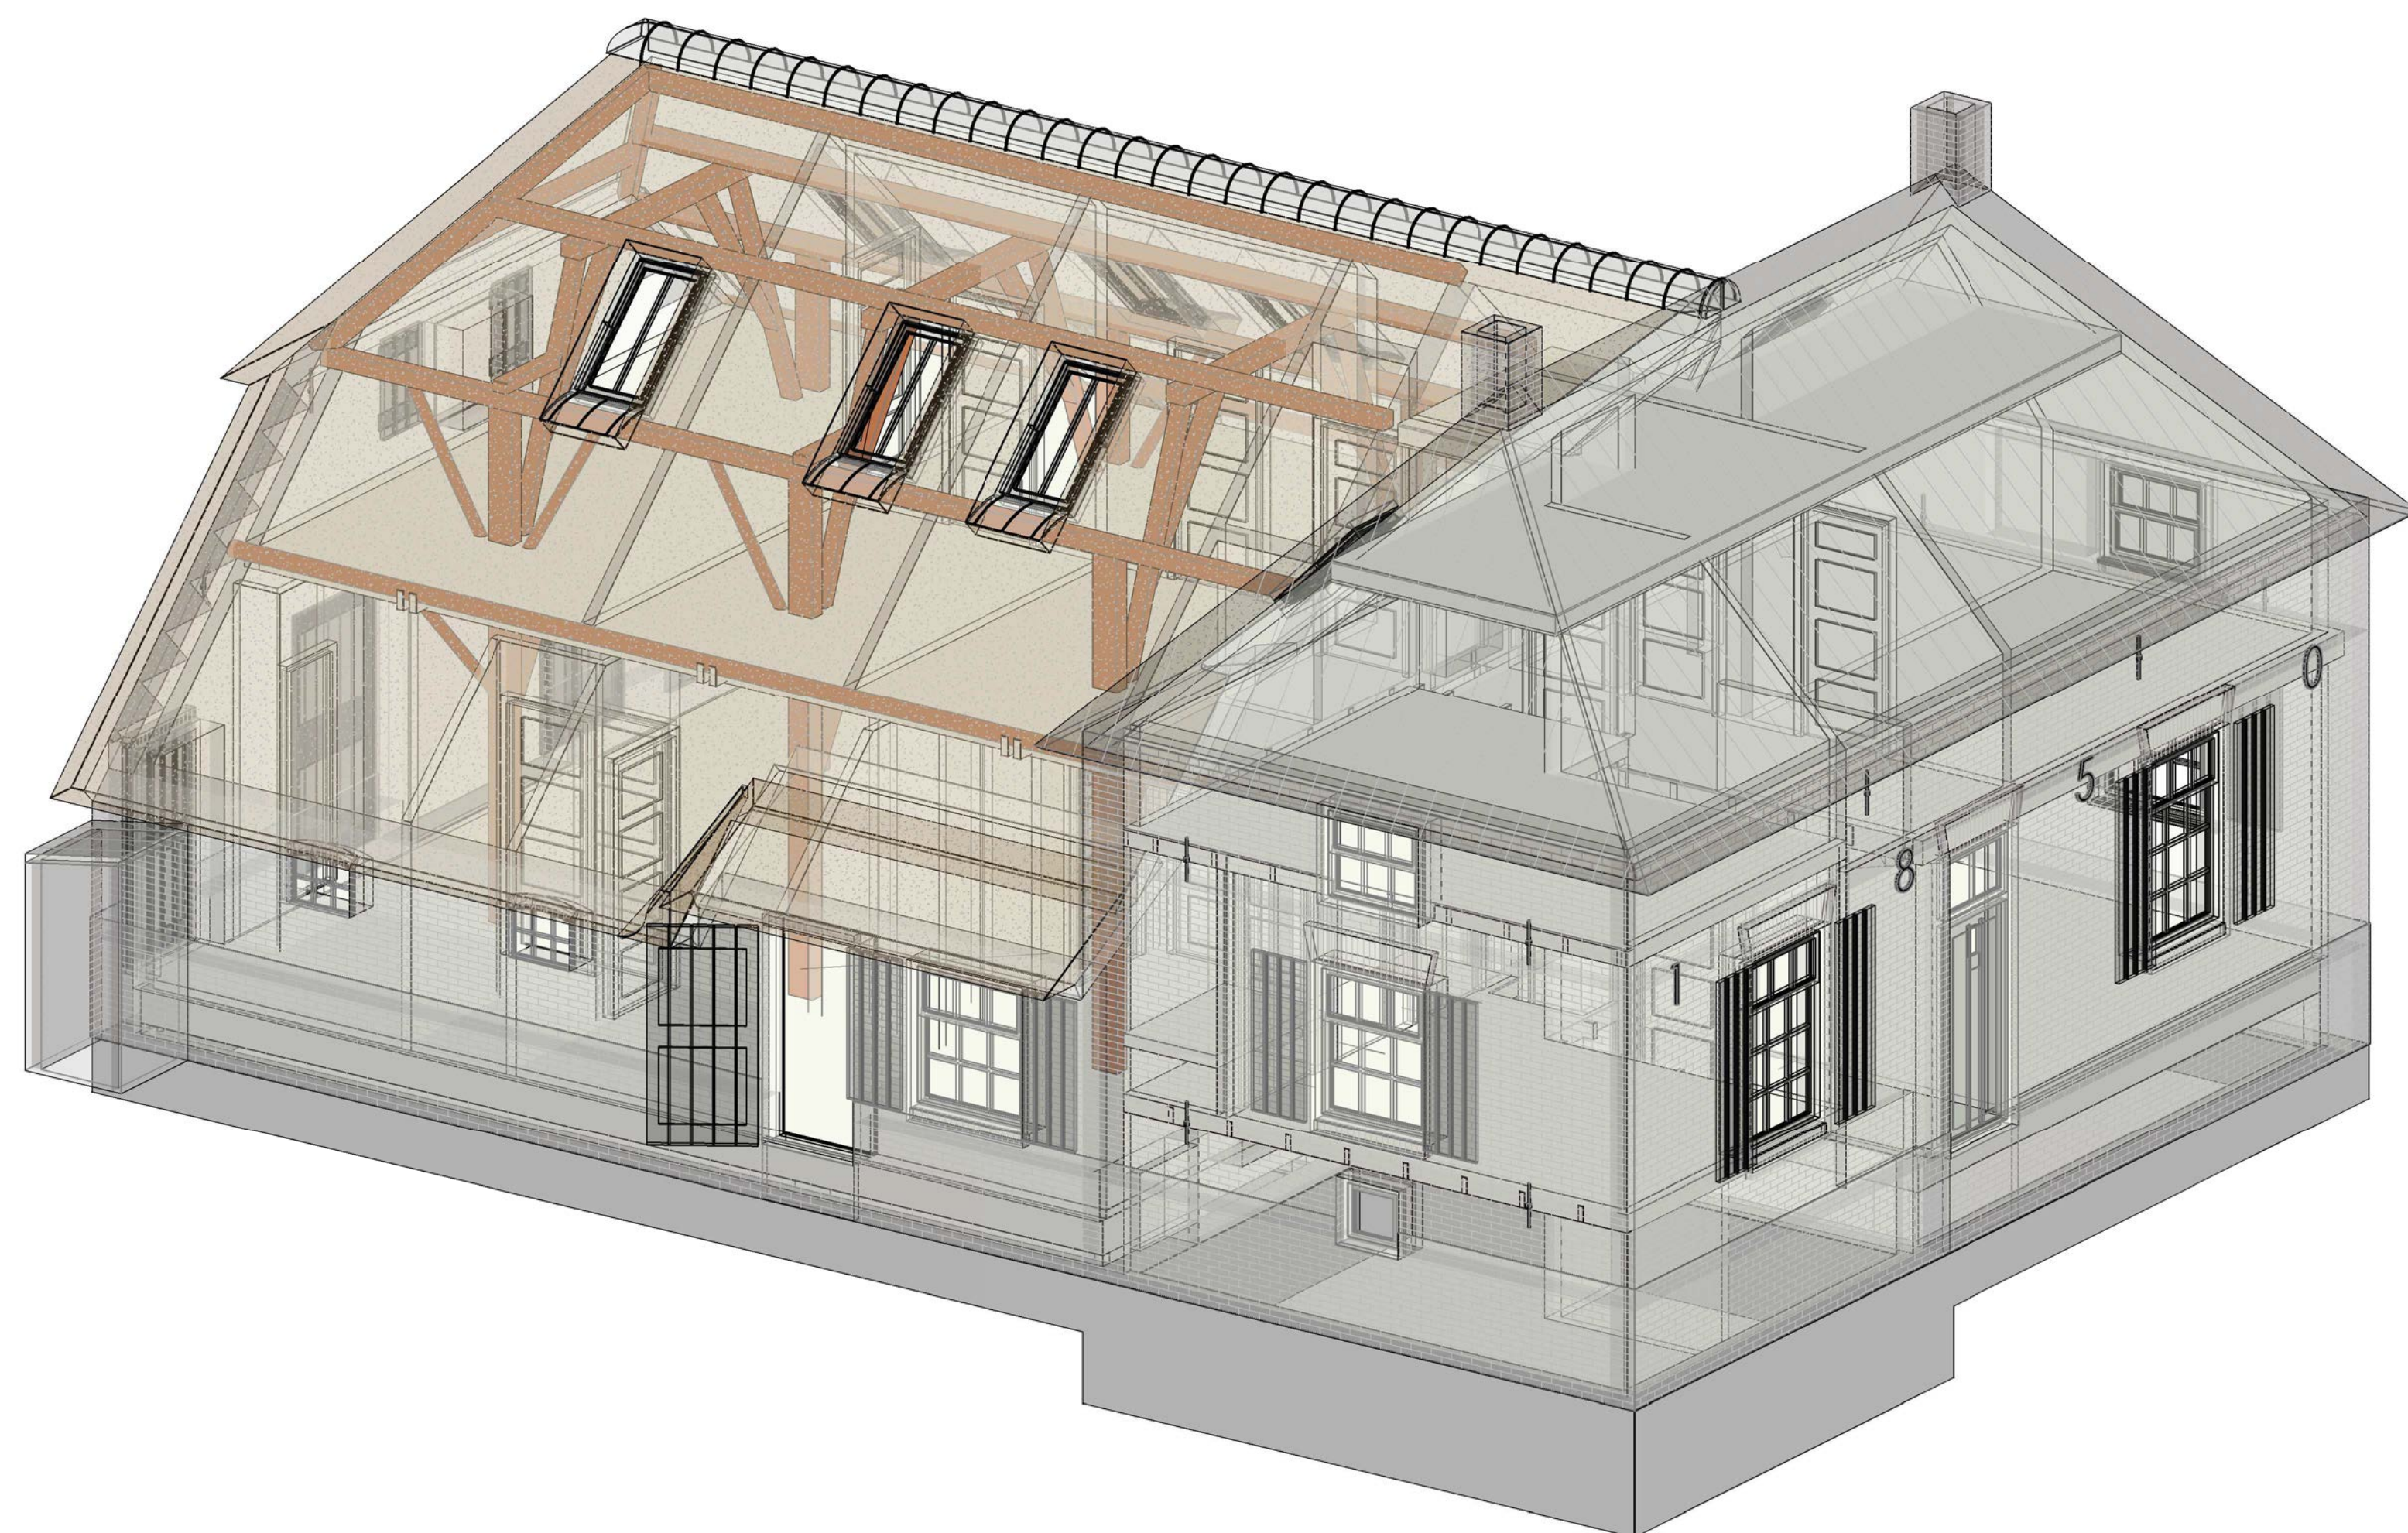

Project	Verplaatsen/herbouwen boerderij met bijgebouwen
Werknummer	15-006
Bladnummer	11
Onderdeel	3D impressies nieuw

Opdrachtgever	Dhr. E. Tjissen Broekdijk 9 4041 CT Kesteren Naast Parallelweg 73 4041 EA Kesteren
Bouwadres	

Fase	B
Getekend	J. Willemsen
Datum	20-03-2015
Schaal	
Afmeting	A1

Wijziging	
-----------	--

HUIBERS
Bouwkundig ontwerp en advies

Bonegraafseweg 6b
6669 MH Dodewaard
T 0488 - 44 38 86
F 0488 - 44 38 87
I www.bureauhuibers.nl
E info@bureauhuibers.nl