




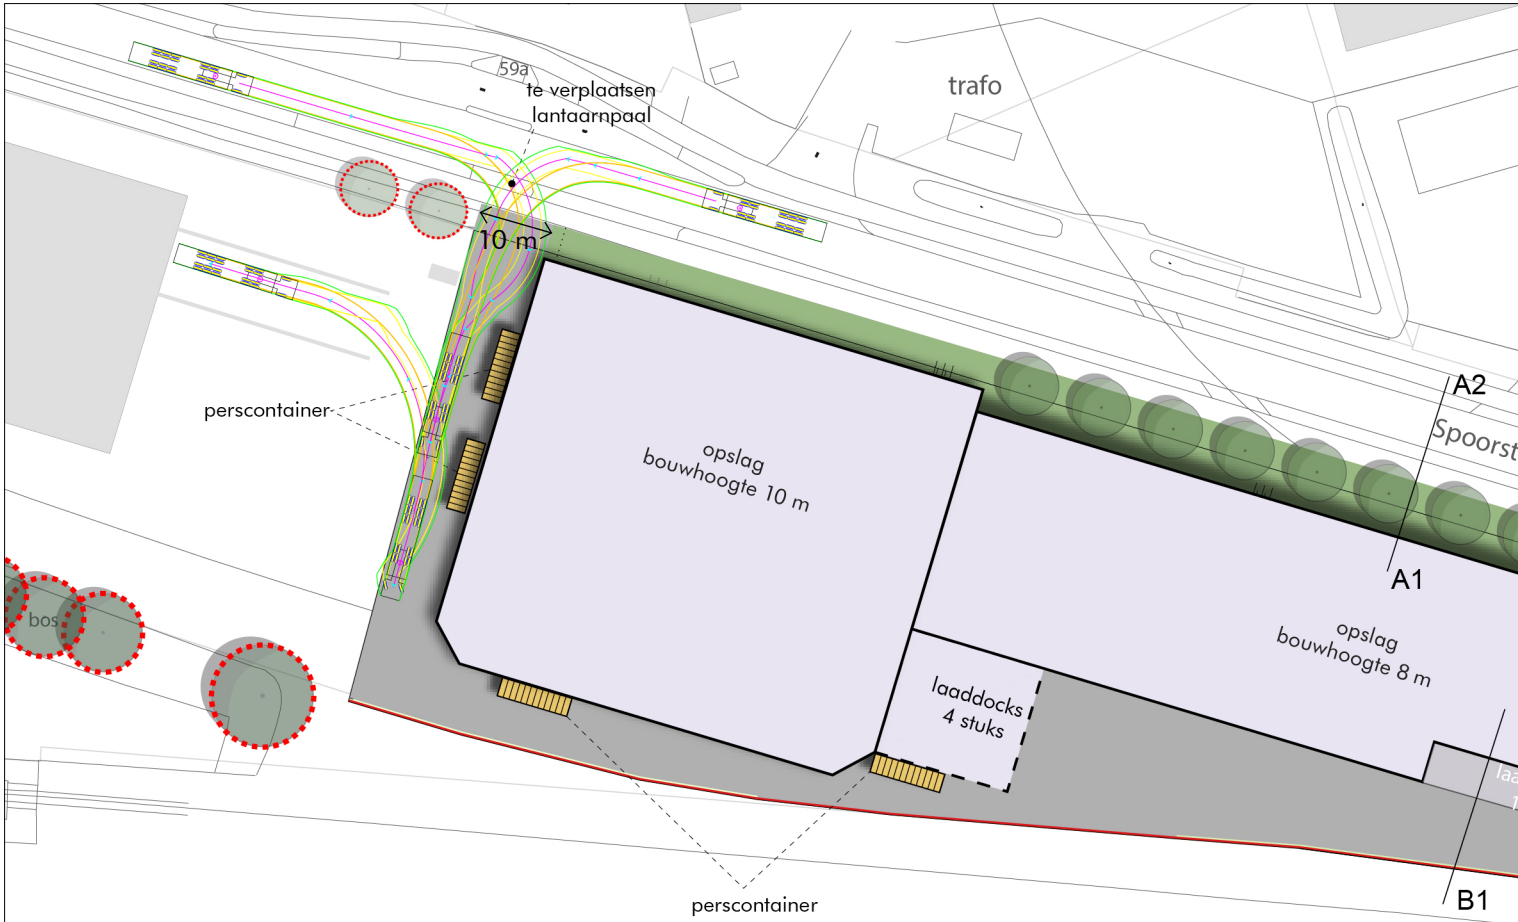


Inrijden Westzijde Optie 1

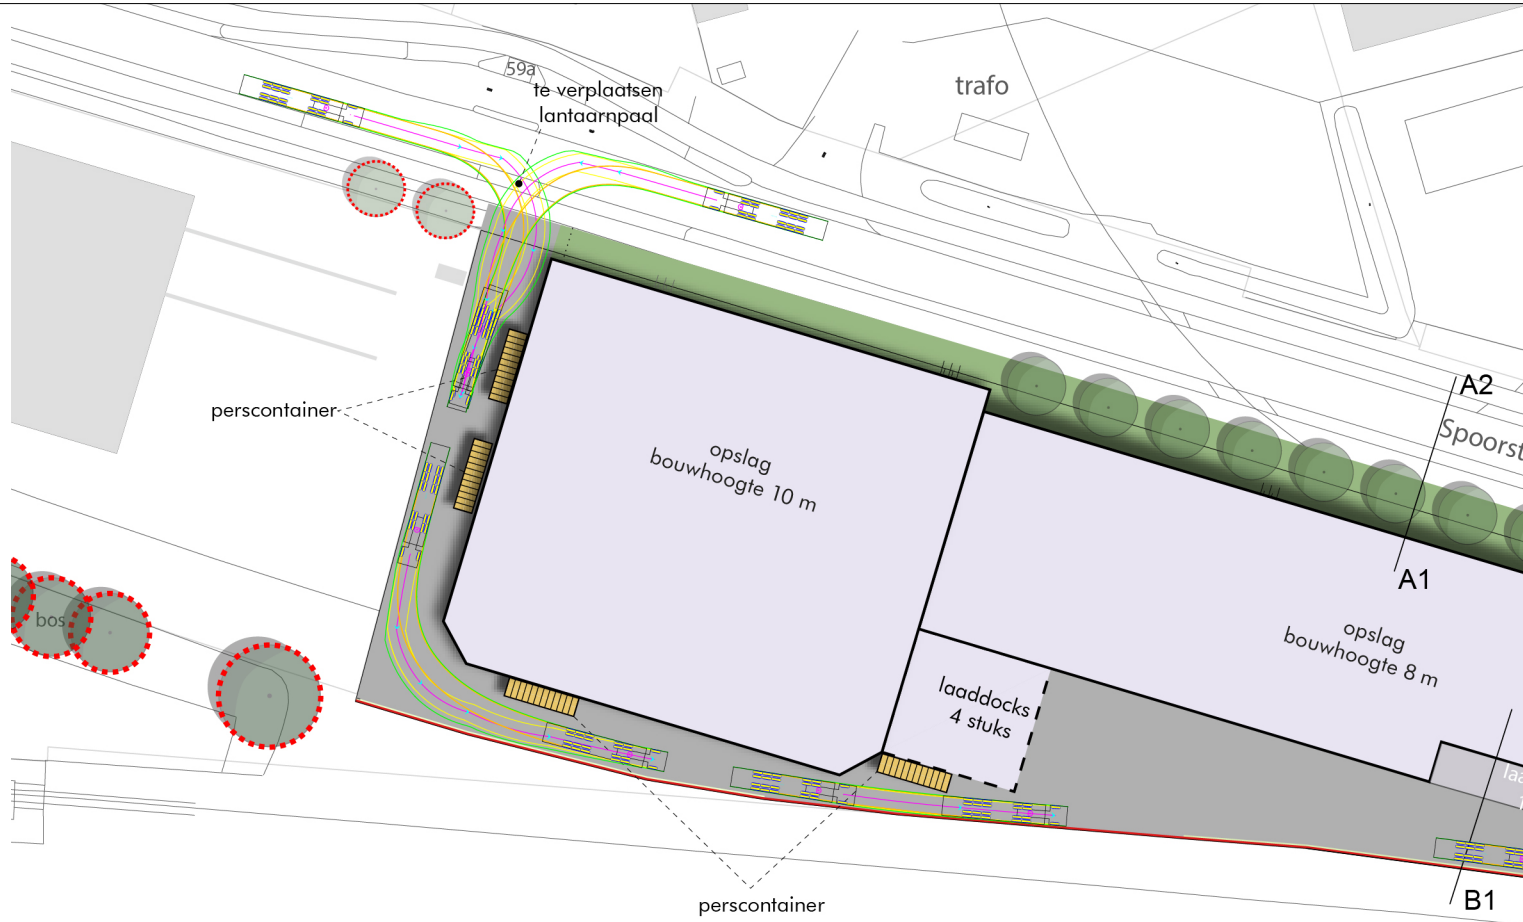


Reguliere ontsluiting

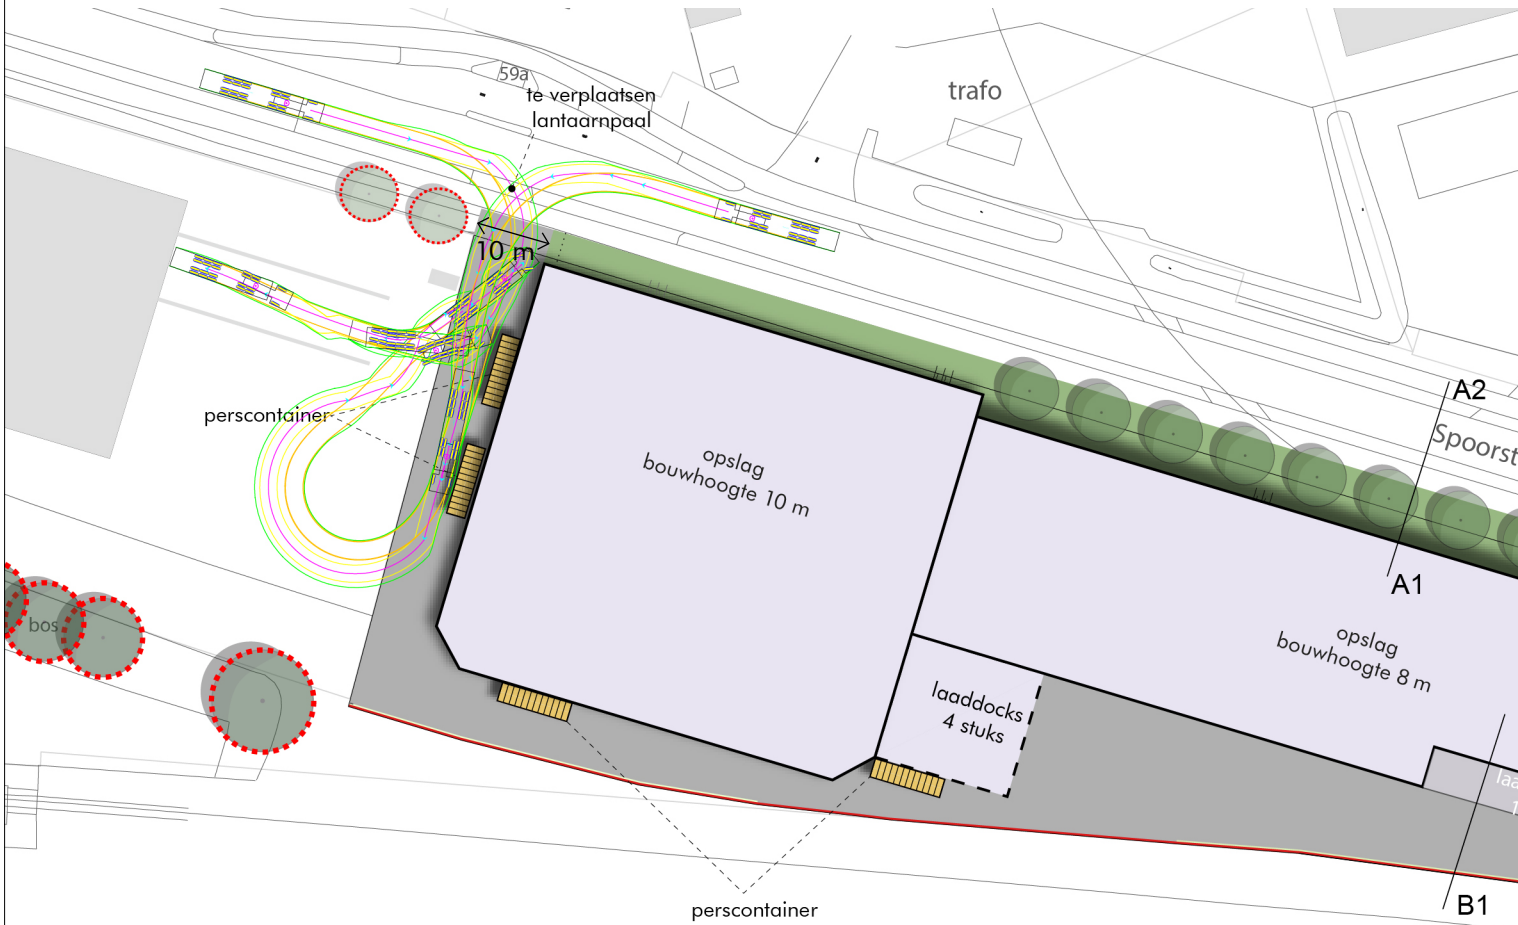

Inrijden Westzijde Optie 2

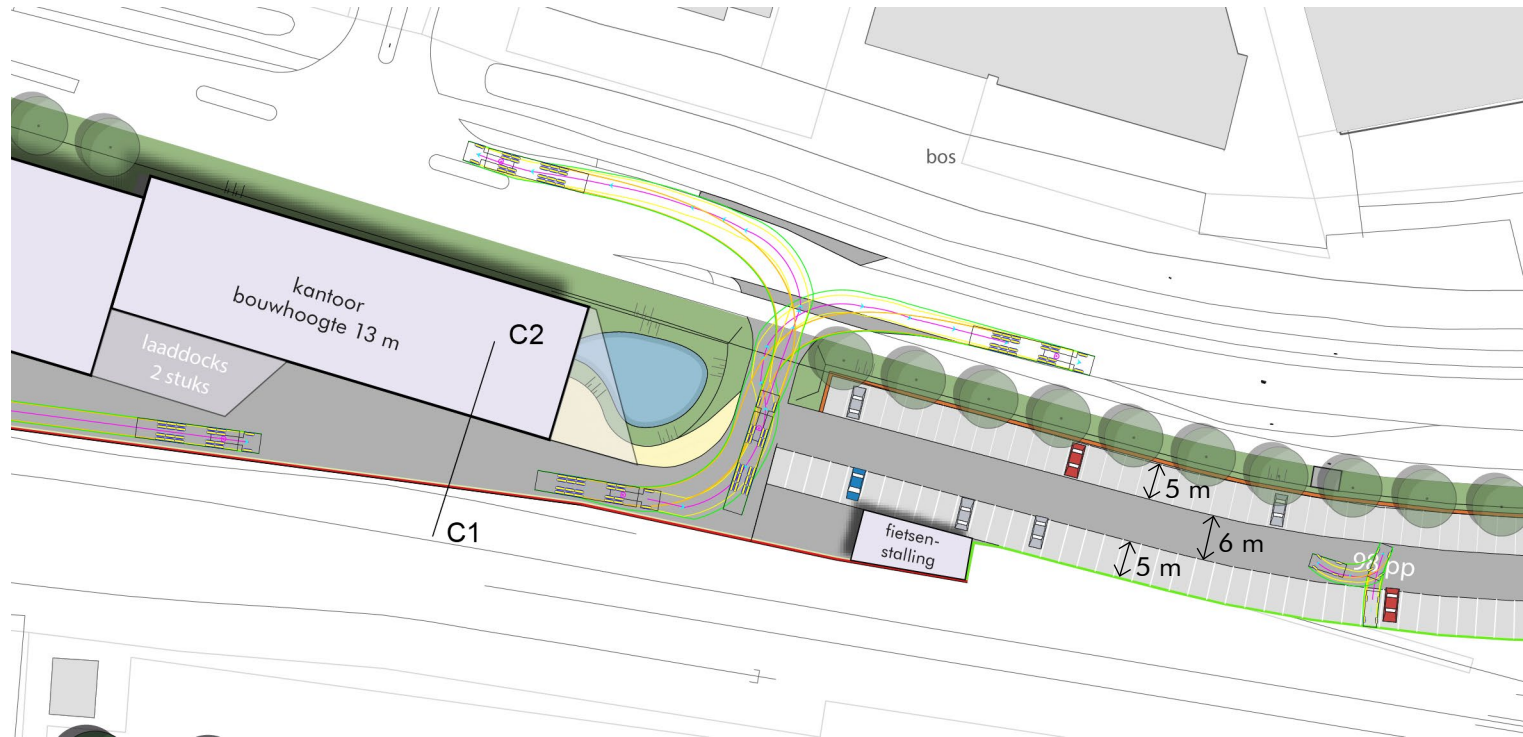

Reguliere ontsluiting

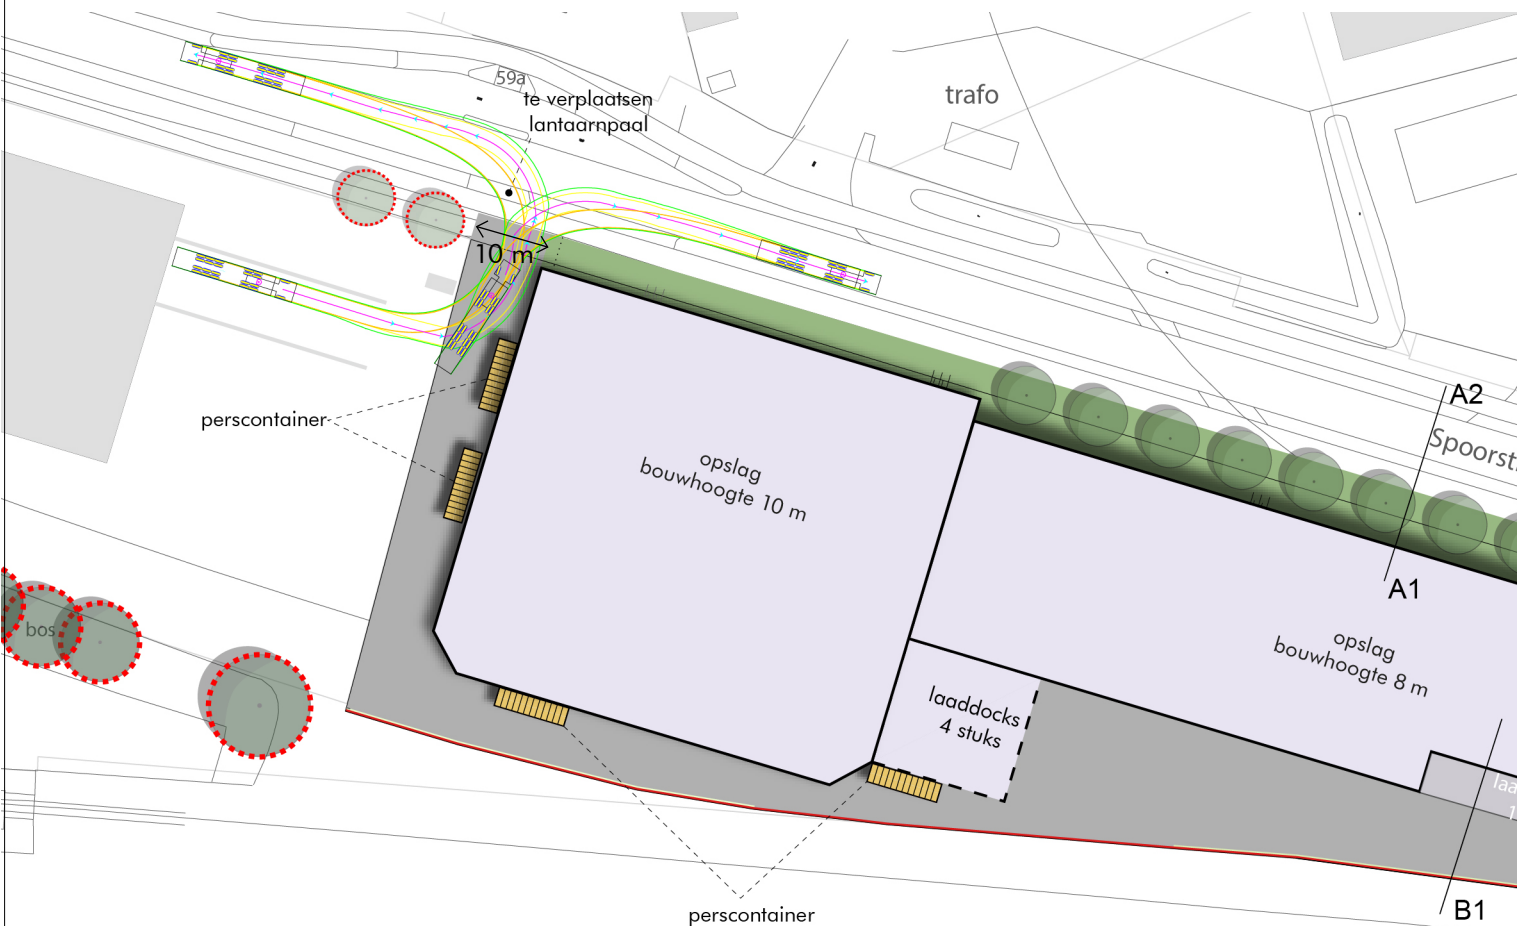

Uitrijden Westzijde

**Draaicirkels & ontsluiting Spoorstraat 6-8 Kesteren
Gemeente Neder-Betuwe**

Formaat: A2
 Projectnummer: 16.50.20
 Schaal: 1:1000
 Datum: 9 augustus 2018

