



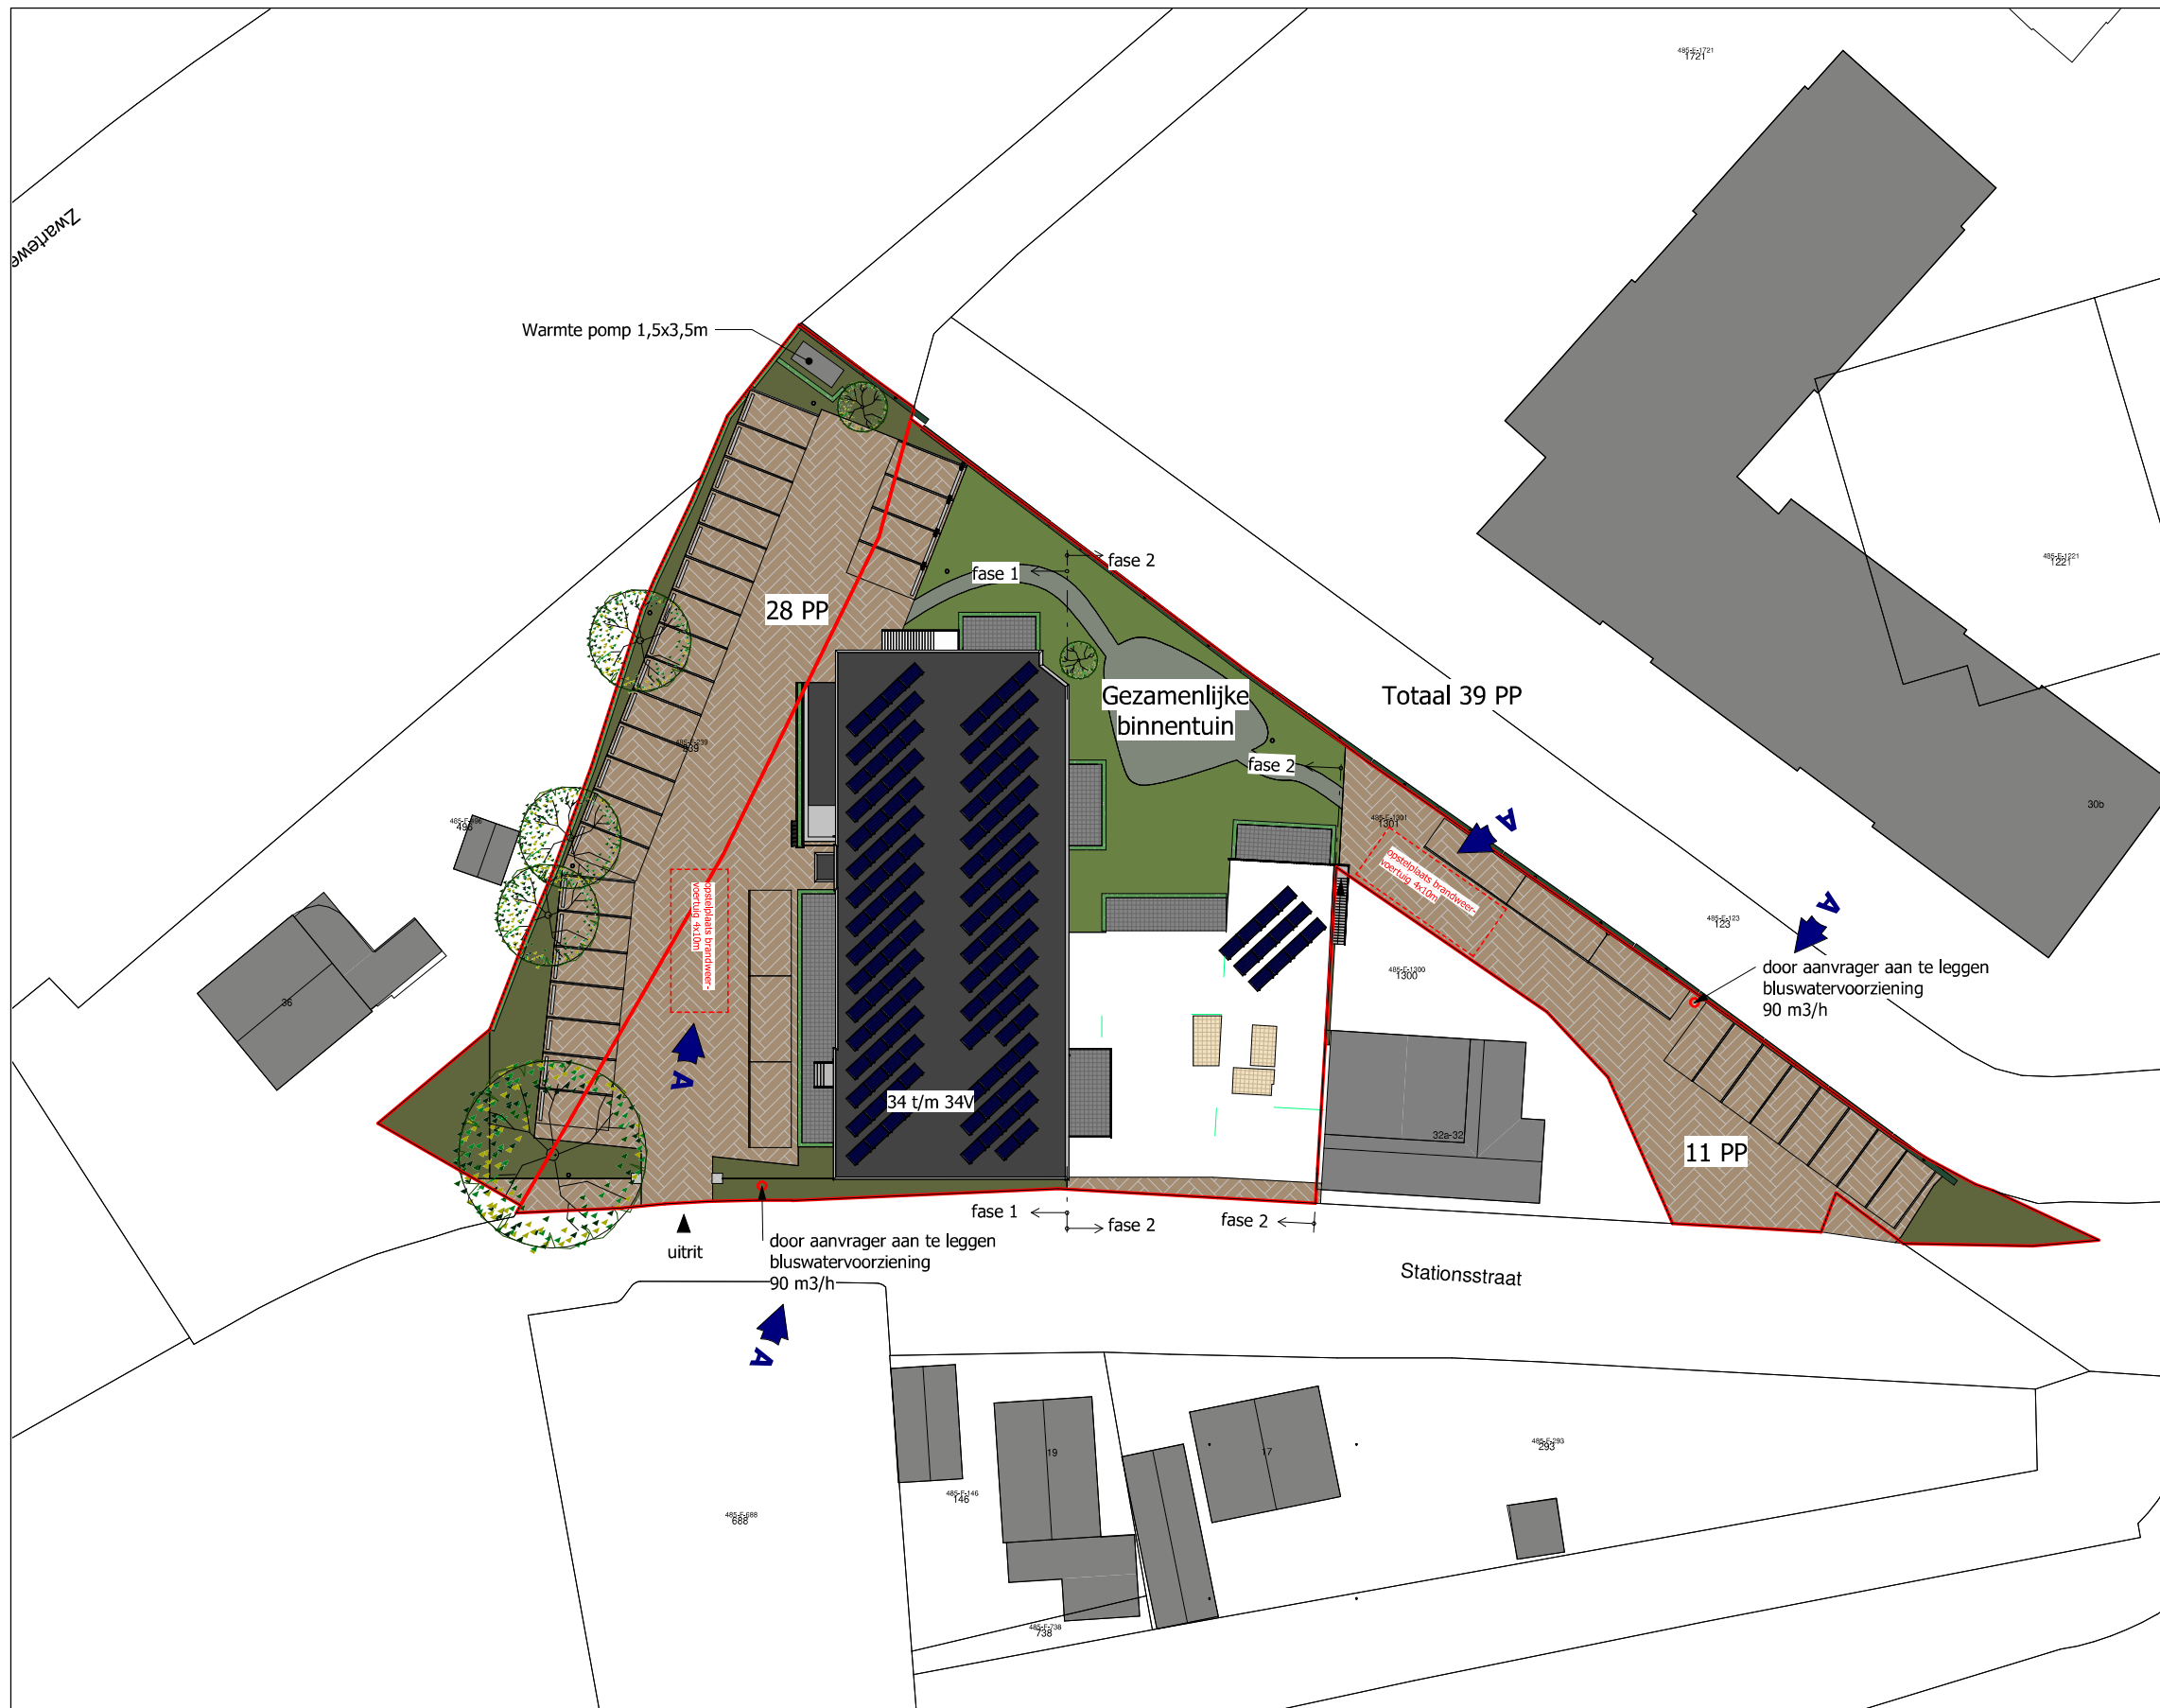

RENVOOI

KADASTRAAL

Kadastrale gemeente : Kesteren
Sectie : E
Nummer : 1301 & 239
Adres : Stationsstraat
Huisnummer(s) : 34 t/m 34 v

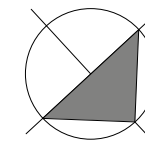

Perceeloppervlakte (1301 & 239) = 3045 m²

Bebouw oppervlakte gebouw fase 1 = 597,8 m²
Bebouwd oppervlakte gebouw fase 2 = 346,9 m²
Bebouwd oppervlakte totaal = 944,7 m²

Inhoud gebouw fase 1: 4244 m³
Inhoud gebouw fase 2: 1534 m³
Inhoud gebouw totaal: 5778 m³

RENVOOI

BOUWBESLUIT

- Bouwbesluit: 2012 per 10 maart 2020 (afwijkend bij bestaande en particuliere bouw).

- Maatvoering dient in het werk ingemeten en gecontroleerd te worden.
- Dimensies bouwproducten i.o.m. leverancier.
- Verwerking producten en materialen volgens opg. leverancier.
- Aanleghoogte: Peil = bovenkant afgewerkte begane grondvloer
- Maatvoering in millimeters
- Beton- staal- en houtconstructies volgens opgave constructeur



Wil Janssen
architect

06 515 63 994
Hogewaldstraat 11
6641 KD BEUNINGEN
wil.janssen@chitekt.nl
www.chitekt.nl

25/02/22 FB
A 22032022
Datum gewijzigd:



21-029

Appartementen Kesteren
Project 'Spoorzicht'

TO

in opdracht van:
Linden Bouw en
Ontwikkeling
Lindenstraat 42
Beuningen

Situatie nieuw

TO3.01

Schaal: 1:500

A3