


Toelichting

Dit erfinrichtingsplan is opgesteld na aanleiding van het advies van 'Het Oversticht' (2187 RSN, juni 2015)

Op het bestaande erf aan de Lichtenbergerweg 8 staan oude opstallen, al deze opstallen zullen worden gesloopt. Nabij de voormalige opstallen wordt een nieuwe woning met bijgebouw gesitueerd. De locatie is mede bepaald door de gewenste afstand van 30 meter van het ten zuidelijk liggende garagebedrijf.

Het erf wordt omzoomd met een streekeigen gesloten houtsingel van minimaal 6 meter breedte. Een enkele linde en noot geven het erf massa. Op het voorerf worden 6 hoogstamfruitbomen voorzien. Van oorsprong stonden fruitbomen op het voor erf. Doordat de nieuwe inrit niet wordt beleid door bomen of beplanting valt deze niet op. Samen met de omliggende gebouwen vormt het een eenheid in het landschap.

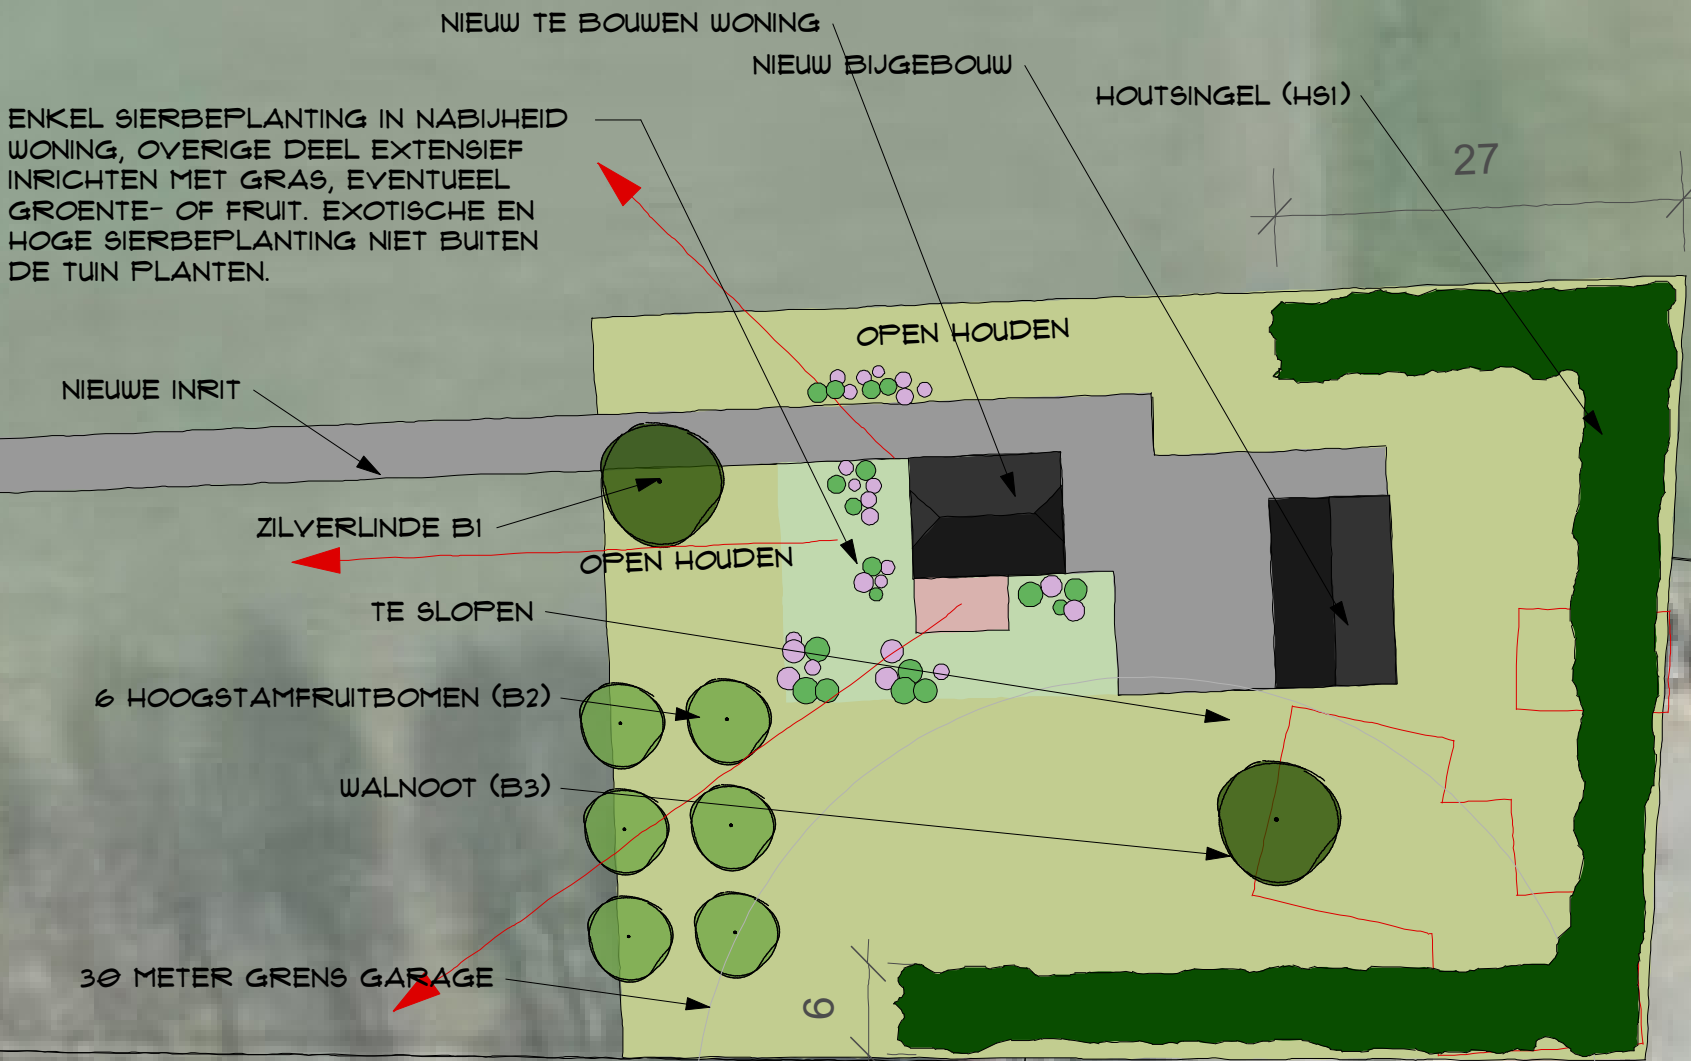

	Soort	Nederlandse naam	perc.	plantverband	plantafstand	aanplantmaat	aantal
B1	Tilia tomentosa	Zilverlinde	1	solitair	8 meter	16-18	1
B2	Malus/Pyrus/Prunus	Hoogstamfruitbome	6	groepen	7 meter	16-18	6
B3	Juglans regia	Walnoot	1	solitair	8 meter	16-18	1
	Soort	Nederlandse naam	perc	plantverband	plantafstand	aanplantmaat	aantal
HSI - 129 x 6 ml 774 m2)	Corylus avalana	Hazelaar	10%	3 st/m, drieh	1 x 1 m	100-125	78
	Quercus robur	Zomereik	10%	3 st/m, drieh	1 x 1 m	100-125	78
	Ligustrum vulgare	Wilde liguster	25%	3 st/m, drieh	1 x 1 m	100-125	194
	Euonymus europaeus	Kardinaalsmuts	25%	3 st/m, drieh	1 x 1 m	100-125	194
	Viburnum opulus	Geldersche roos	25%	3 st/m, drieh	1 x 1 m	100-125	194
(in rand)	Rosa canina	Hondsroos	5%	3 st/m, drieh	1 x 1 m	100-125	39