


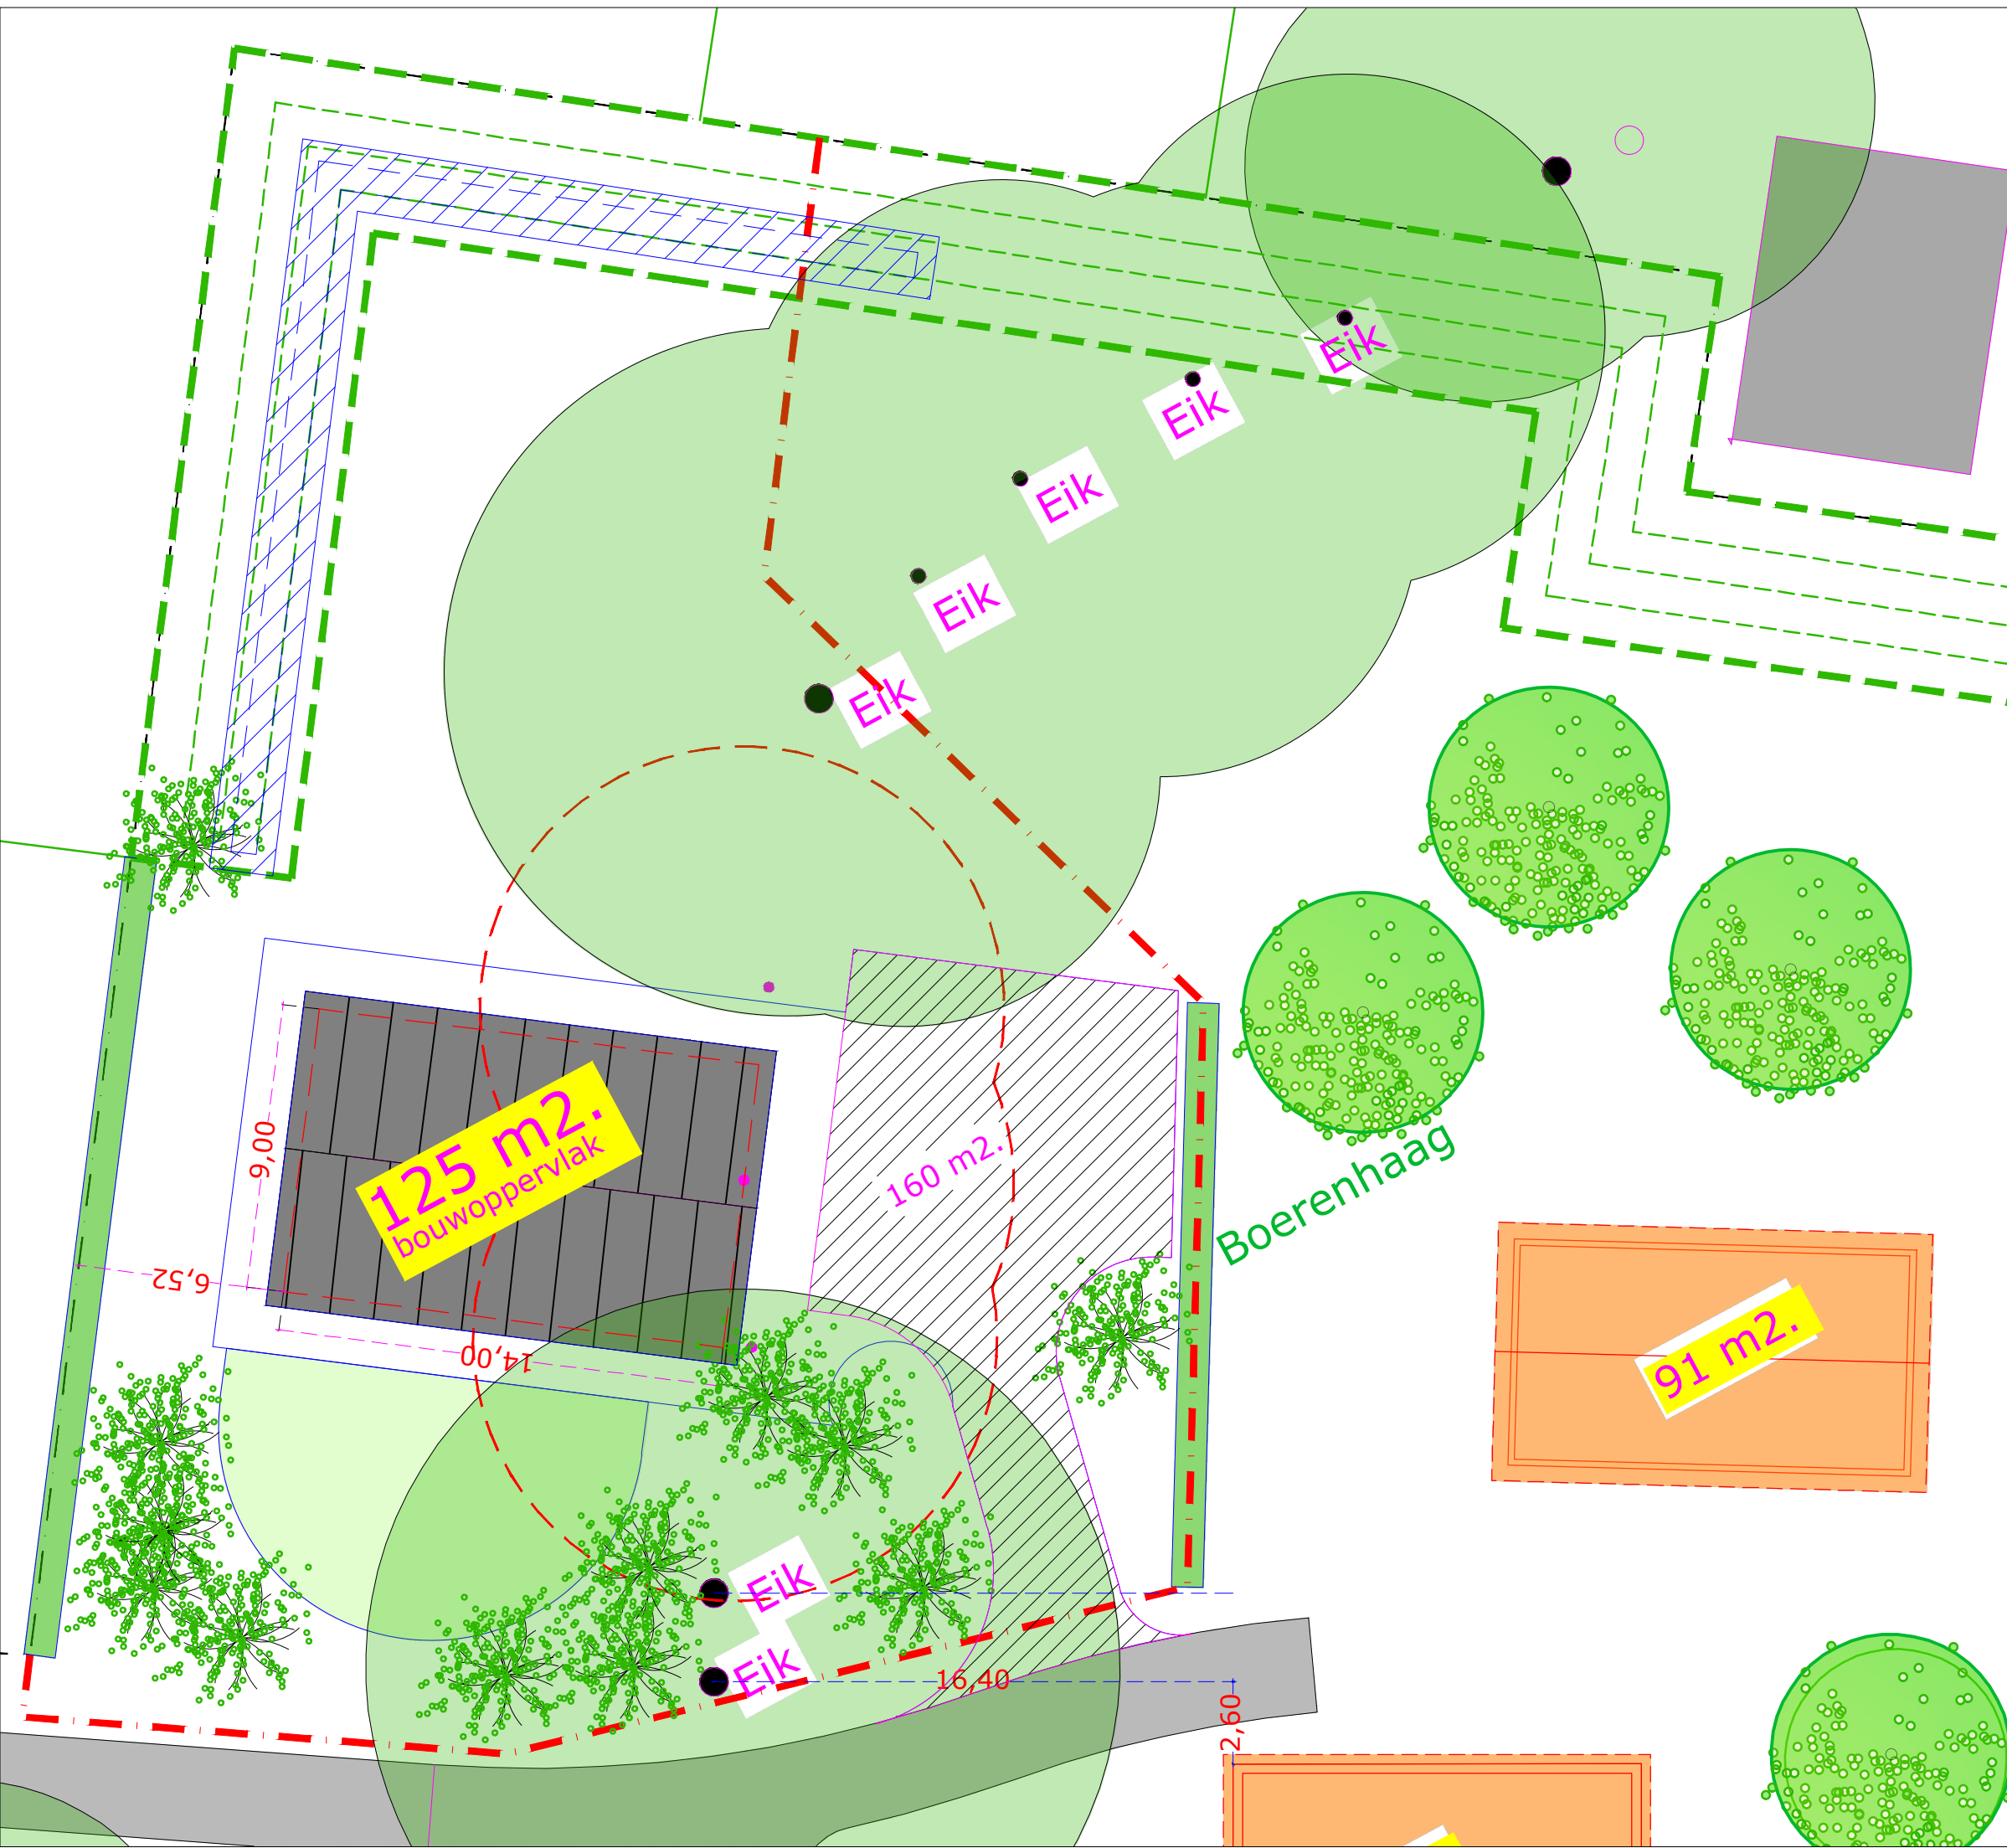

BEREKENING BERGING

Bebouwd	125 m2.
Verhard aanname	160 m2.
Totaal	285 m2.

$$\times 0,04 \quad 12 \text{ M3.}$$

Wadi
 $(83 + 32 \text{ m}^2)/2 = 57,50 \text{ m}^2. \times 0,22$
(diepte) = 123,65 m3. berging.

Deze berging wordt als glooiende wadi in de voorrand van het beplantingsvak opgenomen. Op een nader te bepalen locatie wordt een 'slokop' aangelegd. Indien de wadi vol is vormt de 'slokop' de overloop naar het openbare net.

bijkerk c.s.

Tuin- en Landschapsarchitecten

Plan Harbers Rijssen

Opdrachtgever: Familie Harbers
Project: Inrichtingsplan
Onderdeel: Waterberging Huis 1
Schaal: 1:200
Formaat: A3
Datum: 10 februari 2021
Tekeningnaam: HARBERS_08.DWG