

Beplantingsplan houtsingel

Te beplanten oppervlakte: 200 m²
 Plantafstand 125x125 cm
 Aantal planten: 130 st
 Plantwijze: vrije keus
 Leveringskwaliteit plantmateriaal: bosplantsoen 80-120 cm (2+1)

Sortiment:	aantal
Boonsoorten:	
30% Quercus robur, inlandse eik	35
10% Alnus glutinosa	15
10% Betula pendula	15
Struikensoorten:	
10% Corylus avellana, hazelaar	15
10% Amelanchier lamarckii, krent	15
10% Sorbus aucuparia, lijsterbes	15
10% Viburnum opulus, gelderse roos	10

Verrijkingssortiment aan te planten in de randen:


3% Malus sylvestris, Wilde Appel	5
3% Prunus, Roggepruim	5
4% Rosa arvensis, Bosroos	5

Teelichting

De hoofdhoutsoort is de inlandse eik. Naast deze boomsoort worden elsen en berken geplant. De els en berk groeien snel en geeft snelle aankleding van het erf. Door beheer (dunning) worden in de komende 20 jaar de elsen afgezet. Er worden vier soorten inheemse struiken aangeplant voor de (struikenlaag) onderbegroeiing. Ter verrijking worden 3 soorten vruchtbomen toegepast voor extra voedsel voor fauna. T.b.v. verbetering van de bijenstand wordt een bloemenmengsel gezaaid in de randen van de singel. Het eindbeeld is gericht op een Sallandse houtsingel.

DLS00H 01210G0000

DLS00H 01517G0000

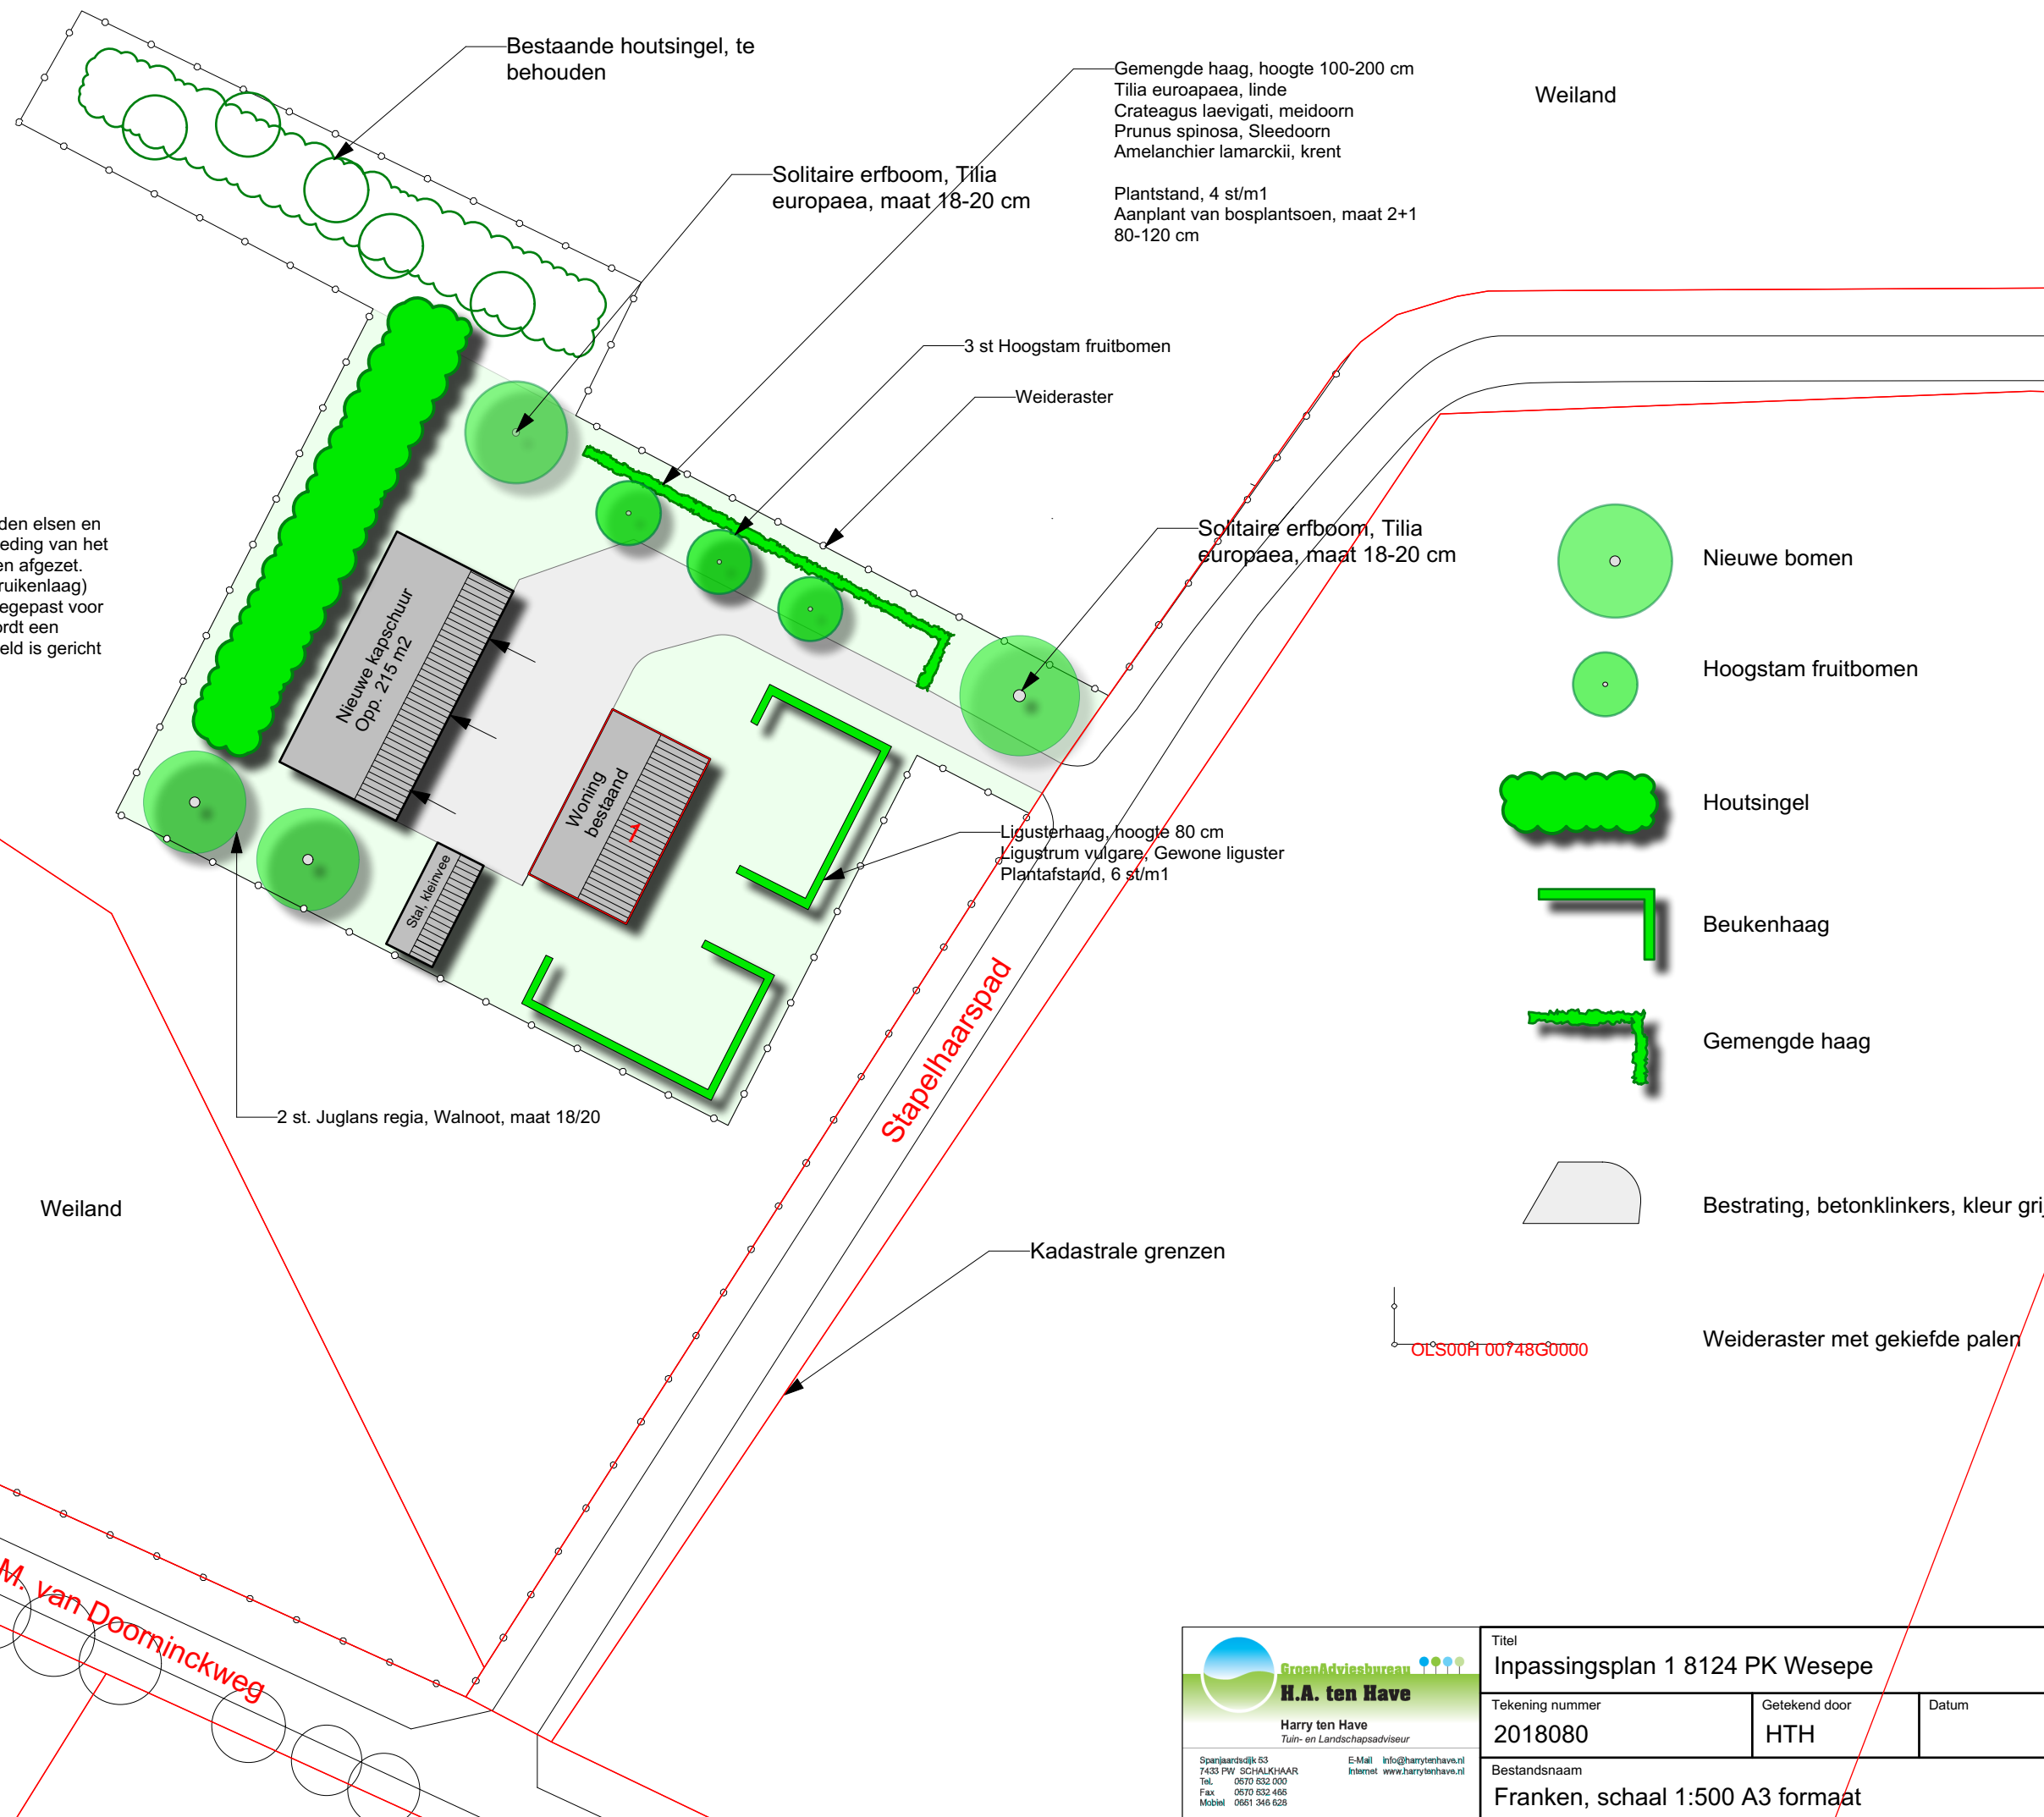

Weiland

Gemengde haag, hoogte 100-200 cm
 Tilia europaea, linde
 Crataegus laevigata, meidoorn
 Prunus spinosa, Sleedoorn
 Amelanchier lamarckii, krent

Plantstand, 4 st/m¹
 Aanplant van bosplantsoen, maat 2+1
 80-120 cm

3 st Hoogstam fruitbomen

Weideraster

Solitaire erfboom, Tilia europaea, maat 18-20 cm

Solitaire erfboom, Tilia europaea, maat 18-20 cm

Ligusterhaag, hoogte 80 cm
 Ligustrum vulgare, Gewone liguster
 Plantafstand, 6 st/m¹

2 st Juglans regia, Walnoot, maat 18/20

Kadastrale grenzen

Wethouder M. van Doorninckweg

Stapelhaarspad

Bestaande houtsingel, te behouden

Nieuwe bomen

Hoogstam fruitbomen

Houtsingel

Beukenhaag

Gemengde haag

Bestrating, betonklinkers, kleur grijs

Weideraster met gekiefde palen

DLS00H 00748G0000

<p>GroenAdviesbureau H.A. ten Have Harry ten Have Tuin- en Landschapsadviseur</p> <p>Spanjaardsdijk 63 7433 PW SCHALKHAAAR Tel. 0570 532 000 Fax 0570 532 466 Mobiel 0661 346 628</p> <p>E-Mail info@harrytenhave.nl Internet www.harrytenhave.nl</p>	Titel Inpassingsplan 1 8124 PK Wesepe	
	Tekening nummer 2018080	Getekend door HTH
Bestandsnaam Franken, schaal 1:500 A3 formaat		