


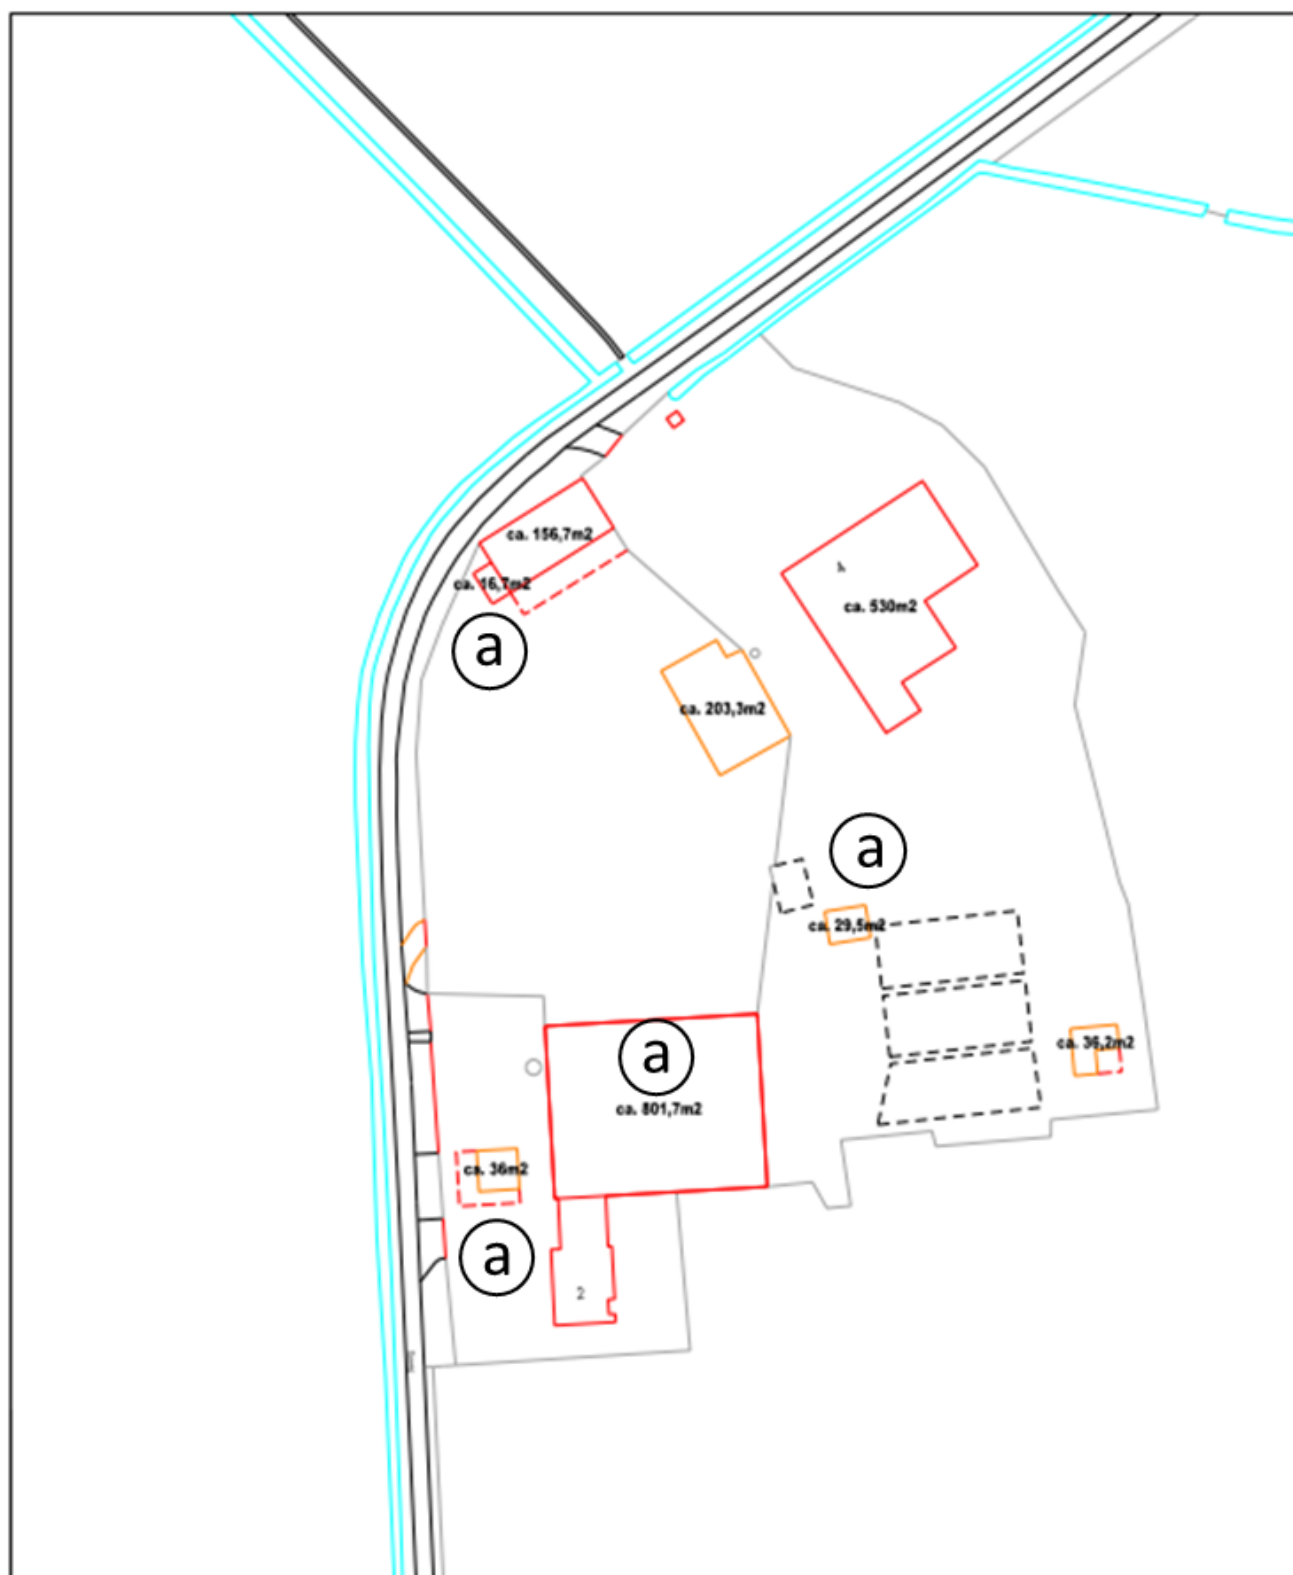

Aan dit document kunnen geen rechten worden ontleend. De maten op deze tekening zijn indicatief, geringe afwijkingen zijn mogelijk

Oppervlakte bouwwerken

Dalweg2-4 Nutter

Perceelnr.:

Tek.nr.:

Zaaknr.:

Schaal: 1 : 1000

Tekenaar: JJ

Formaat: A4

Datum: 08-11-2021



Noaberkracht
Dinkelland Tubbergen
Postbus 21
7590 AA Denekamp
www.noaberkracht.nl