


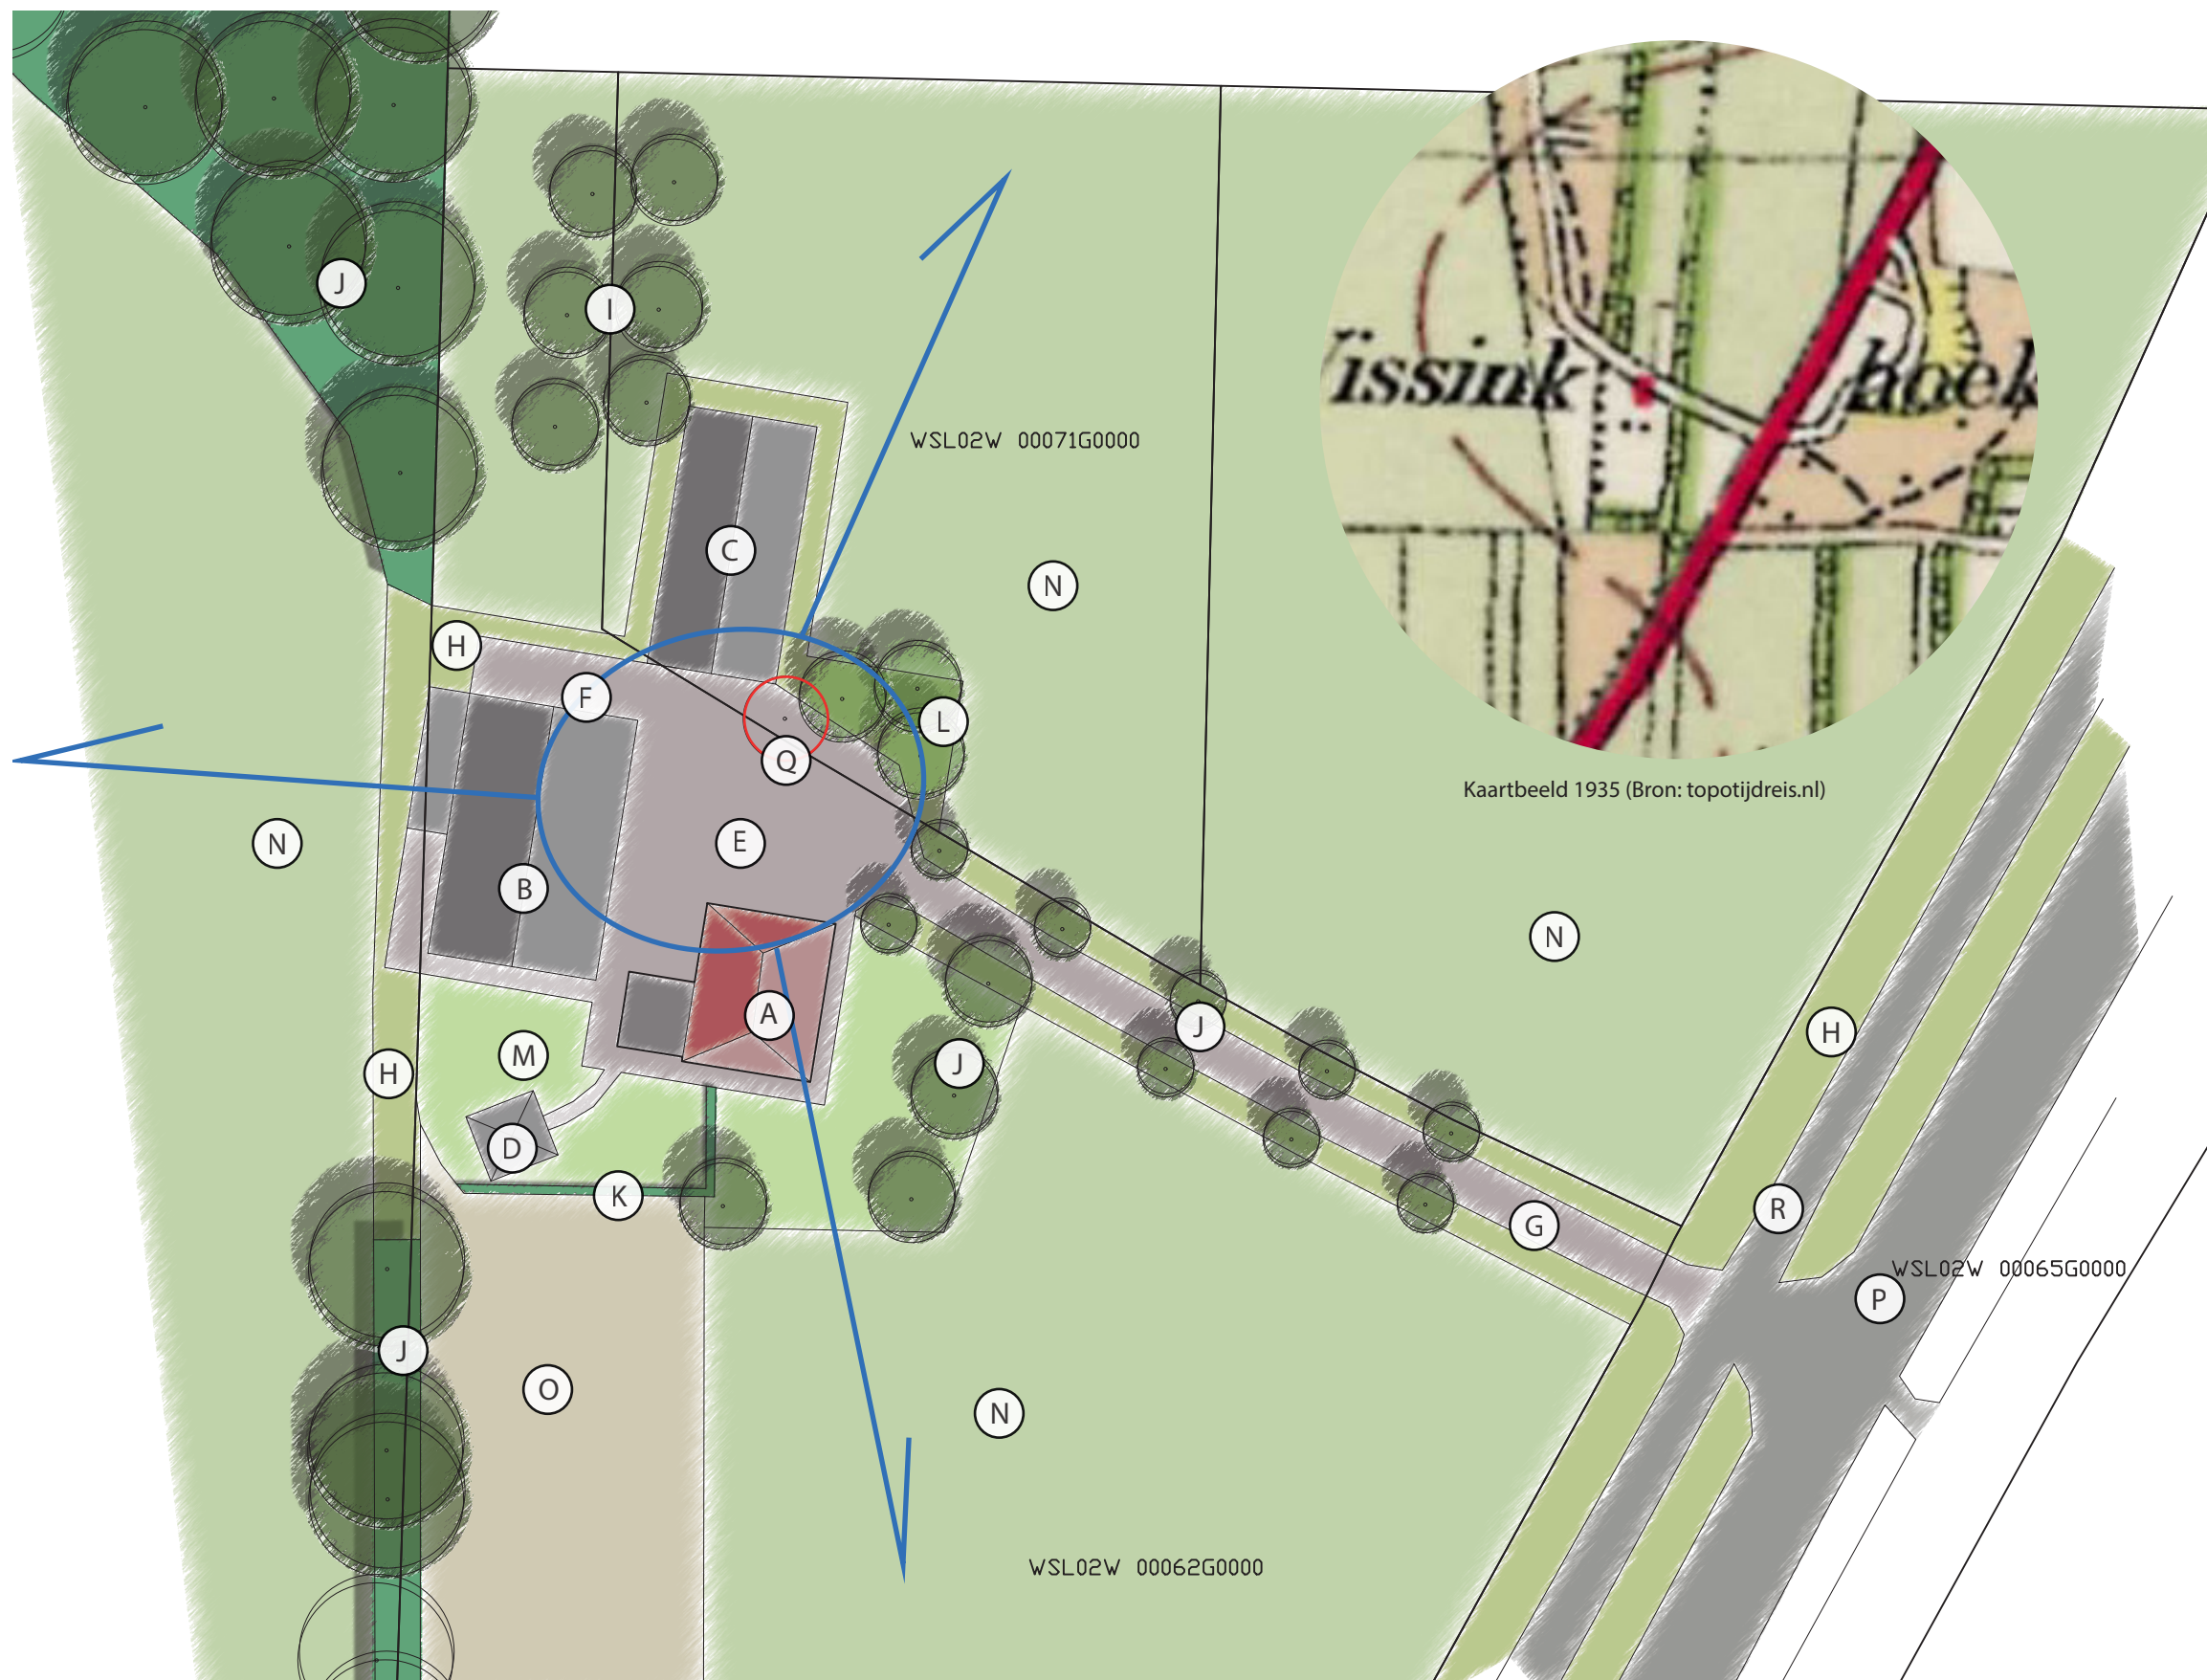

- A: Woning.
- B: Bestaand bijgebouw.
- C: Nieuw te bouwen bijgebouw.
- D: Bestaand tuinhuisje (vergunningsvrij).
- E: Erfverharding.
- F: Centrum van het erf. In de nieuwe situatie staan bijgebouwen op een logische wijze rondom het erf en aan de achterzijde van de woning. Het erf kent enige openheid waardoor er een verbinding ontstaat met het omliggende landschap. Er is voldoende evenwicht door het robuuste bos aan de achterzijde. Het erf moet niet onnodig verdicht worden.
- G: Oprit.
- H: Berm/ruigte.
- I: Bestaande fruitboomgaard.
- J: Bestaande houtopstanden rondom plangebied.
- K: Bestaande haag.
- L: Nieuw aan te planten bomengroep ter inpassing van de nieuwe situatie. Er worden 3 linden aangeplant in de maat 12-14 (stamomtrek in centimeters) en elk voorzien van twee boompalen.
- M: Gazon/tuin.
- N: Gronden in agrarisch gebruik.
- O: Paardrijbak.
- P: Deurningerstraat.
- Q: Te vellen sierkers in verband met bouw schuur.
- R: Vrijliggend fietspad.