


Nieuwe inrichting perceel Hoofdstraat 15, Lattrop-Breklenkamp

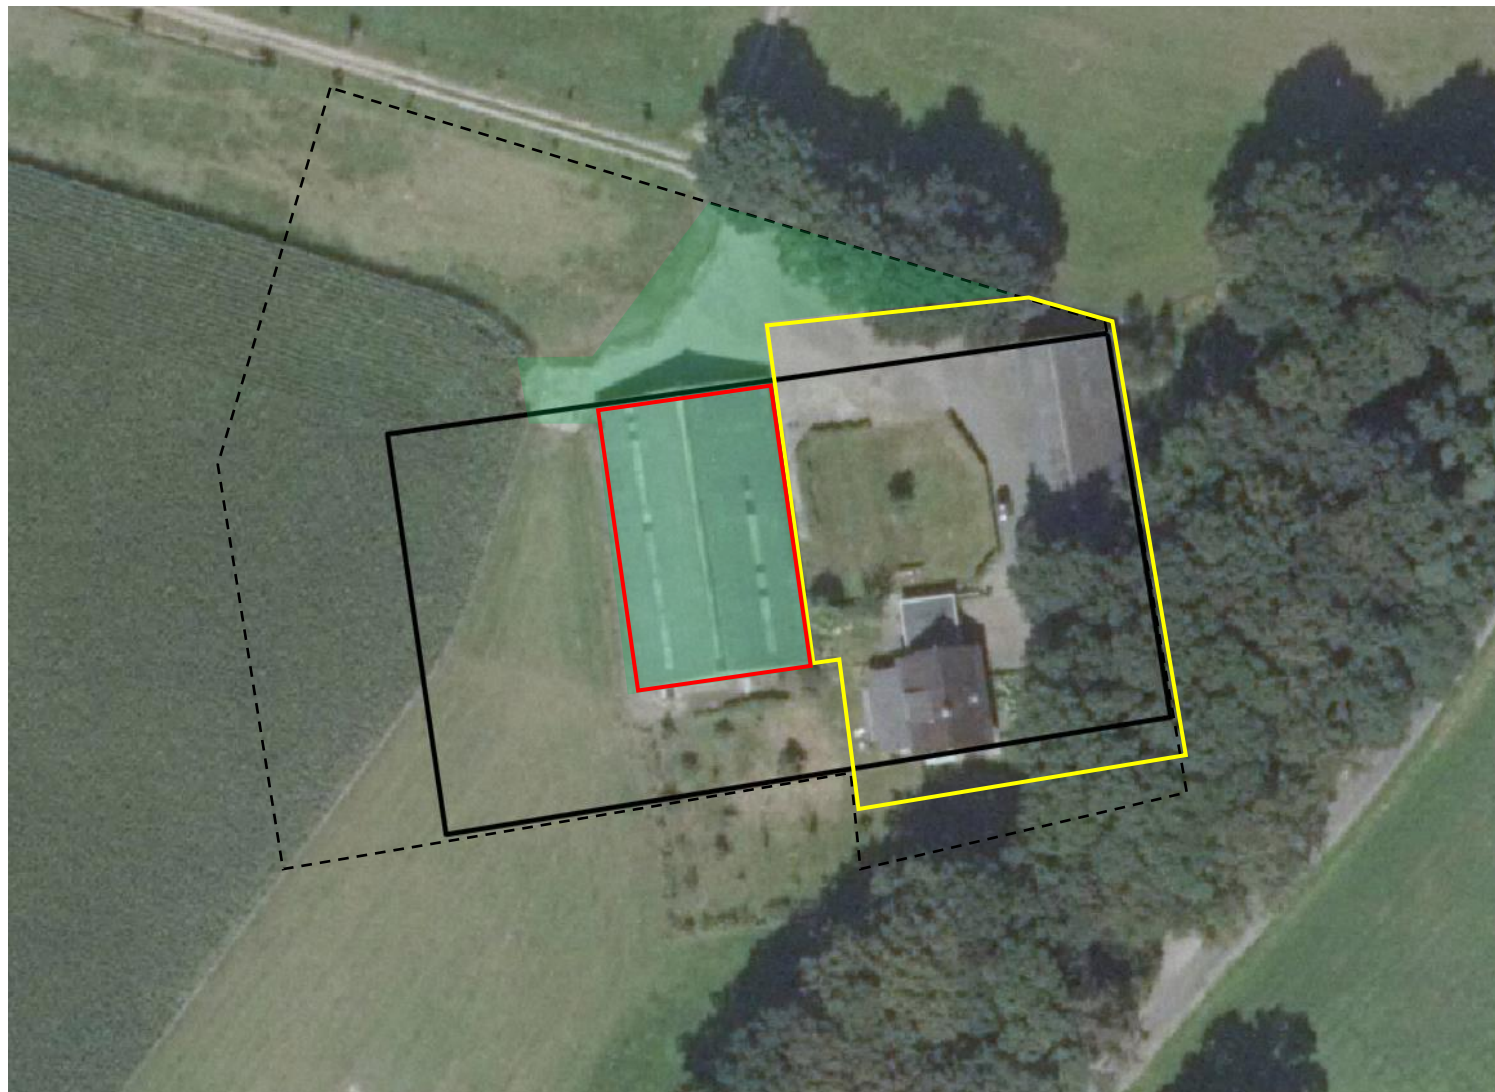

- Bestaand bouwperceel Grondgebonden
- Bestaand agrarisch bouwblok
- Nieuw bouwblok wonen
- Te slopen schuur
- Bij bestaand weiland aantrekken