


VOORGENOMEN VERPLAASING
SCHUUR LATTROPPERSTRAAT 99
AUGUSTUS 2011

Kaart o.b.v. topografische en kadastrale gegevens

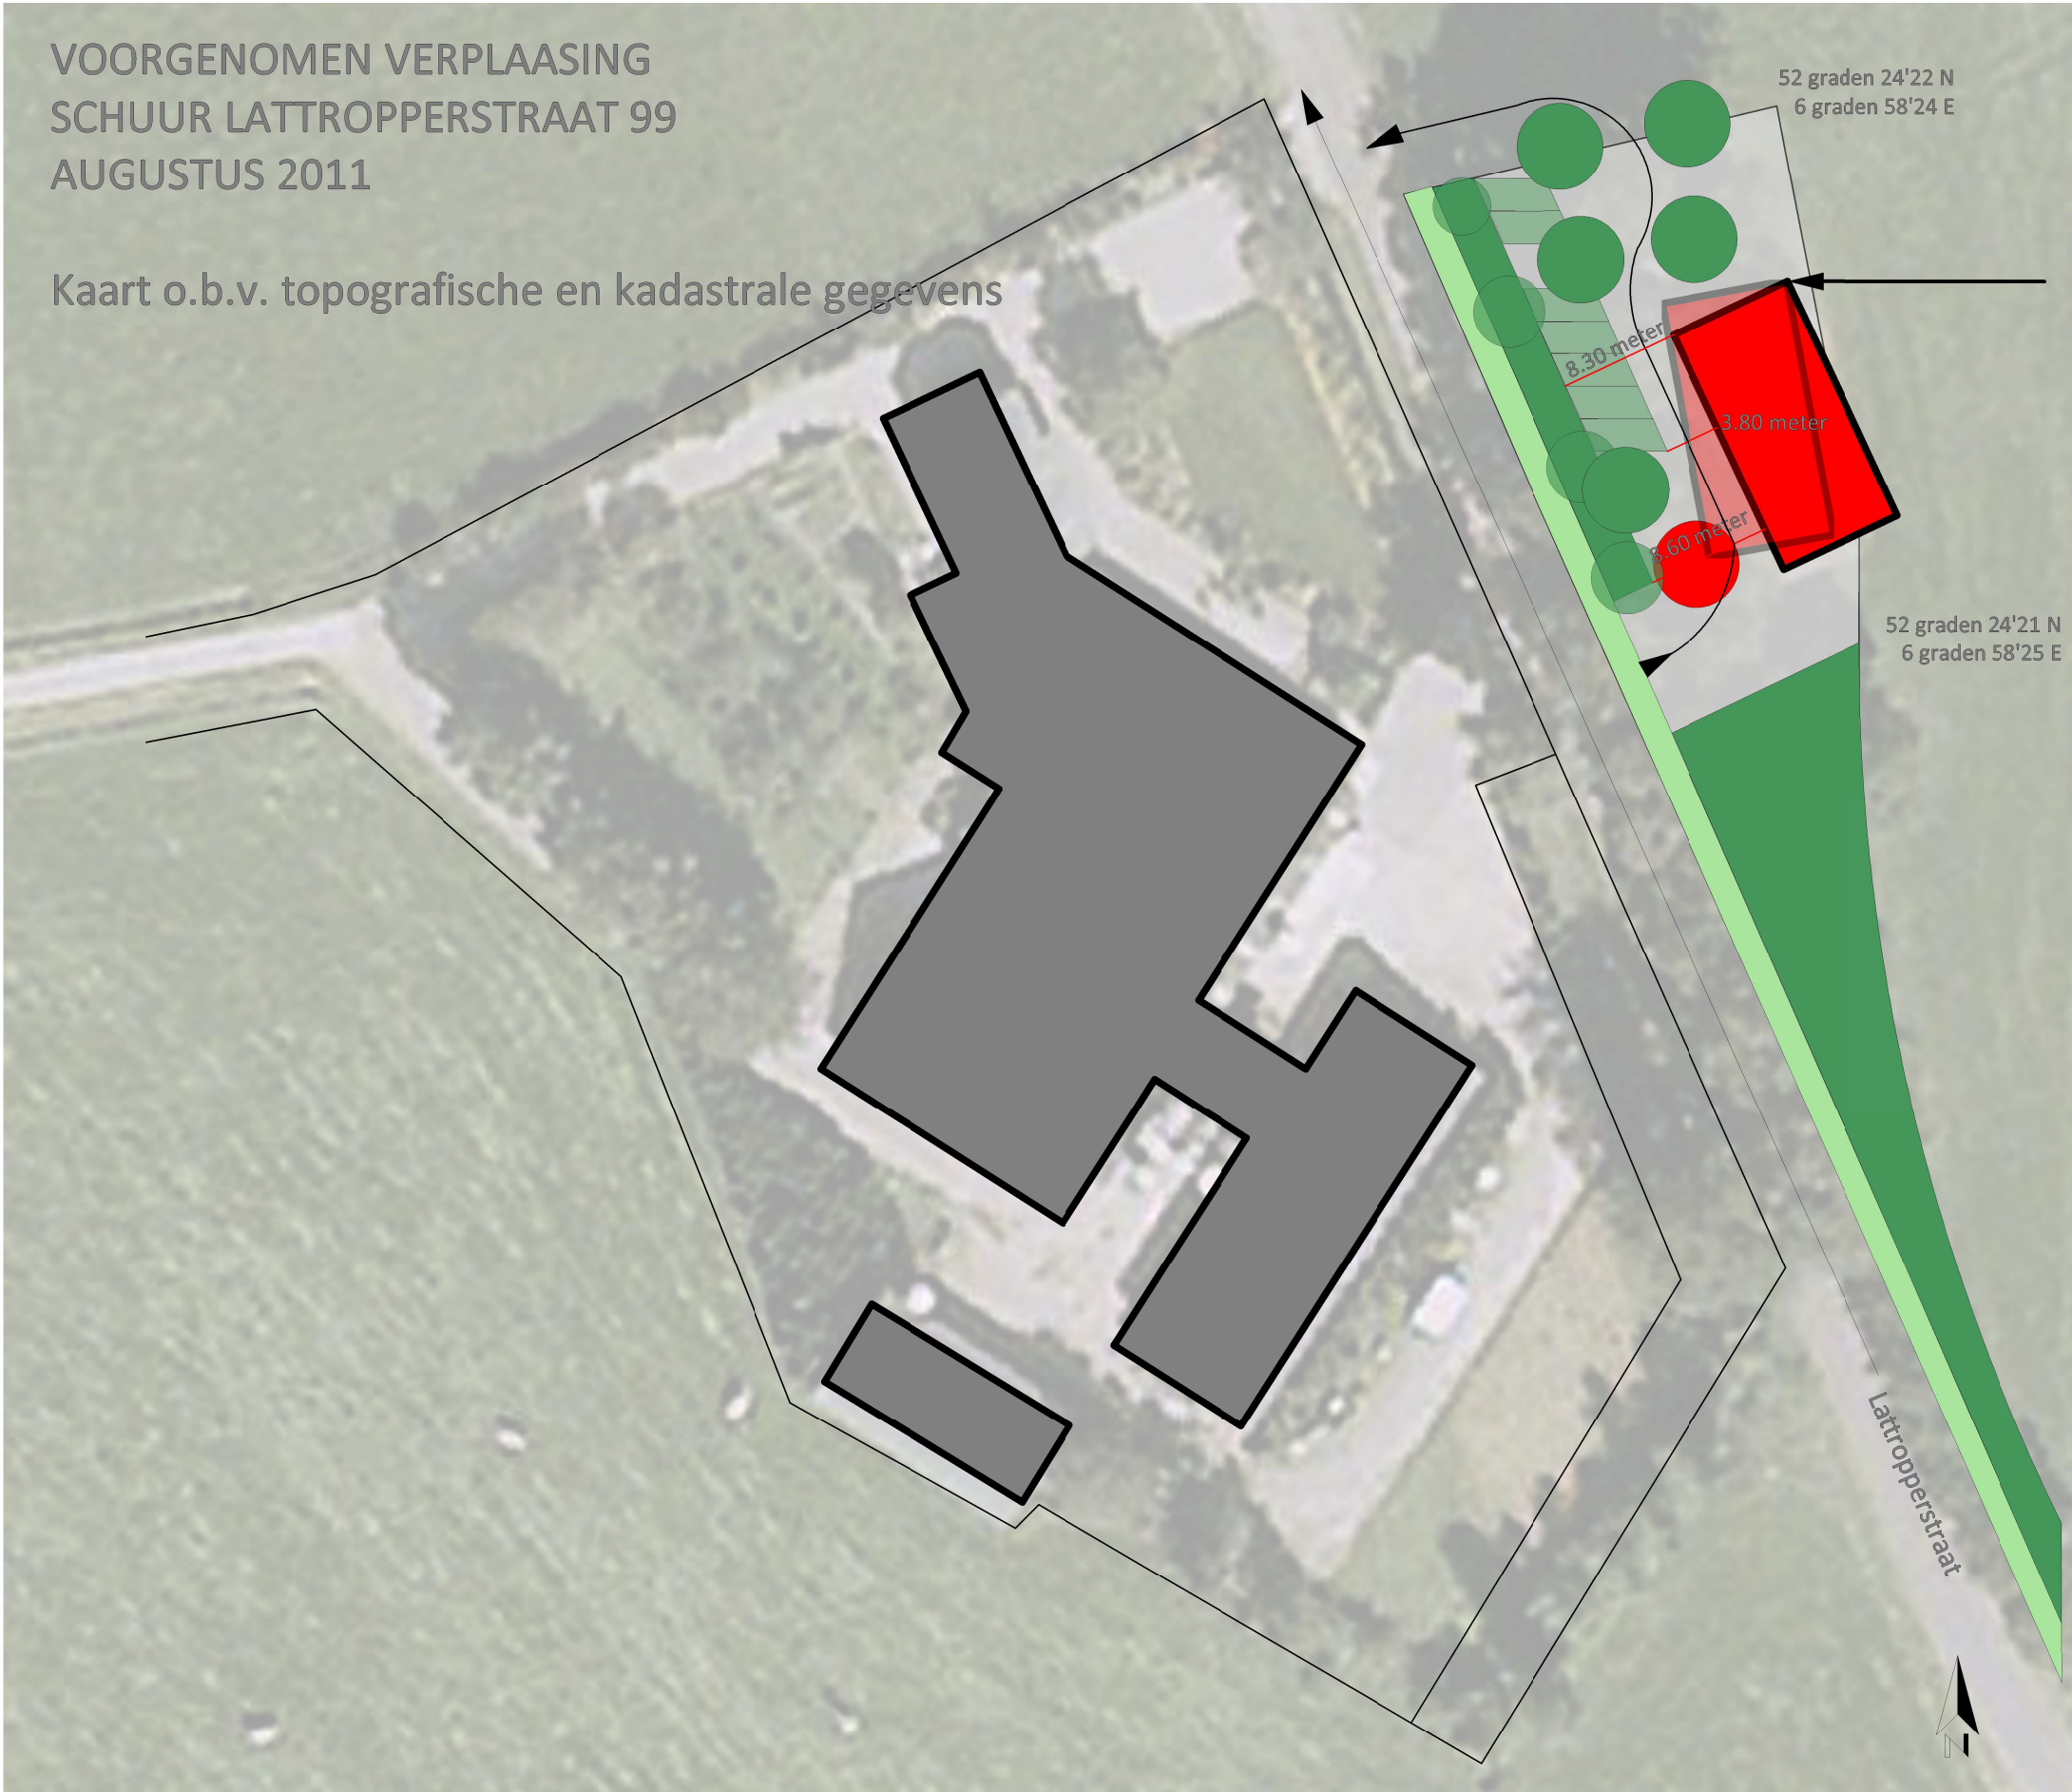

Deze hoek verplaatst niet

LEGENDA

- Nieuw situering schuur
- Bestaande situering schuur
- Overige opstallen
- Bestaande en te handhaven bomen
- Te verwijderen boom
- Bestaande (struweel) beplanting
- Berm en bermsloot
- Parkeervakken
- Ontsluitingsroute
- Topografische grenzen



opdrachtgever	- Fam. Roepe
contactpersoon	- Mevr. S. Roepe
omschrijving	- Voorgenomen verplaatsing schuur
	-
	-
behandeld door	- N. Bults
code	-
tek.nummer	- 001
datum	- 27-7-2011
wijz.data	- 1-8-2011
	-
	-
Tekening	-
Schaal	- 1:500 (A3)
versie	- 001