


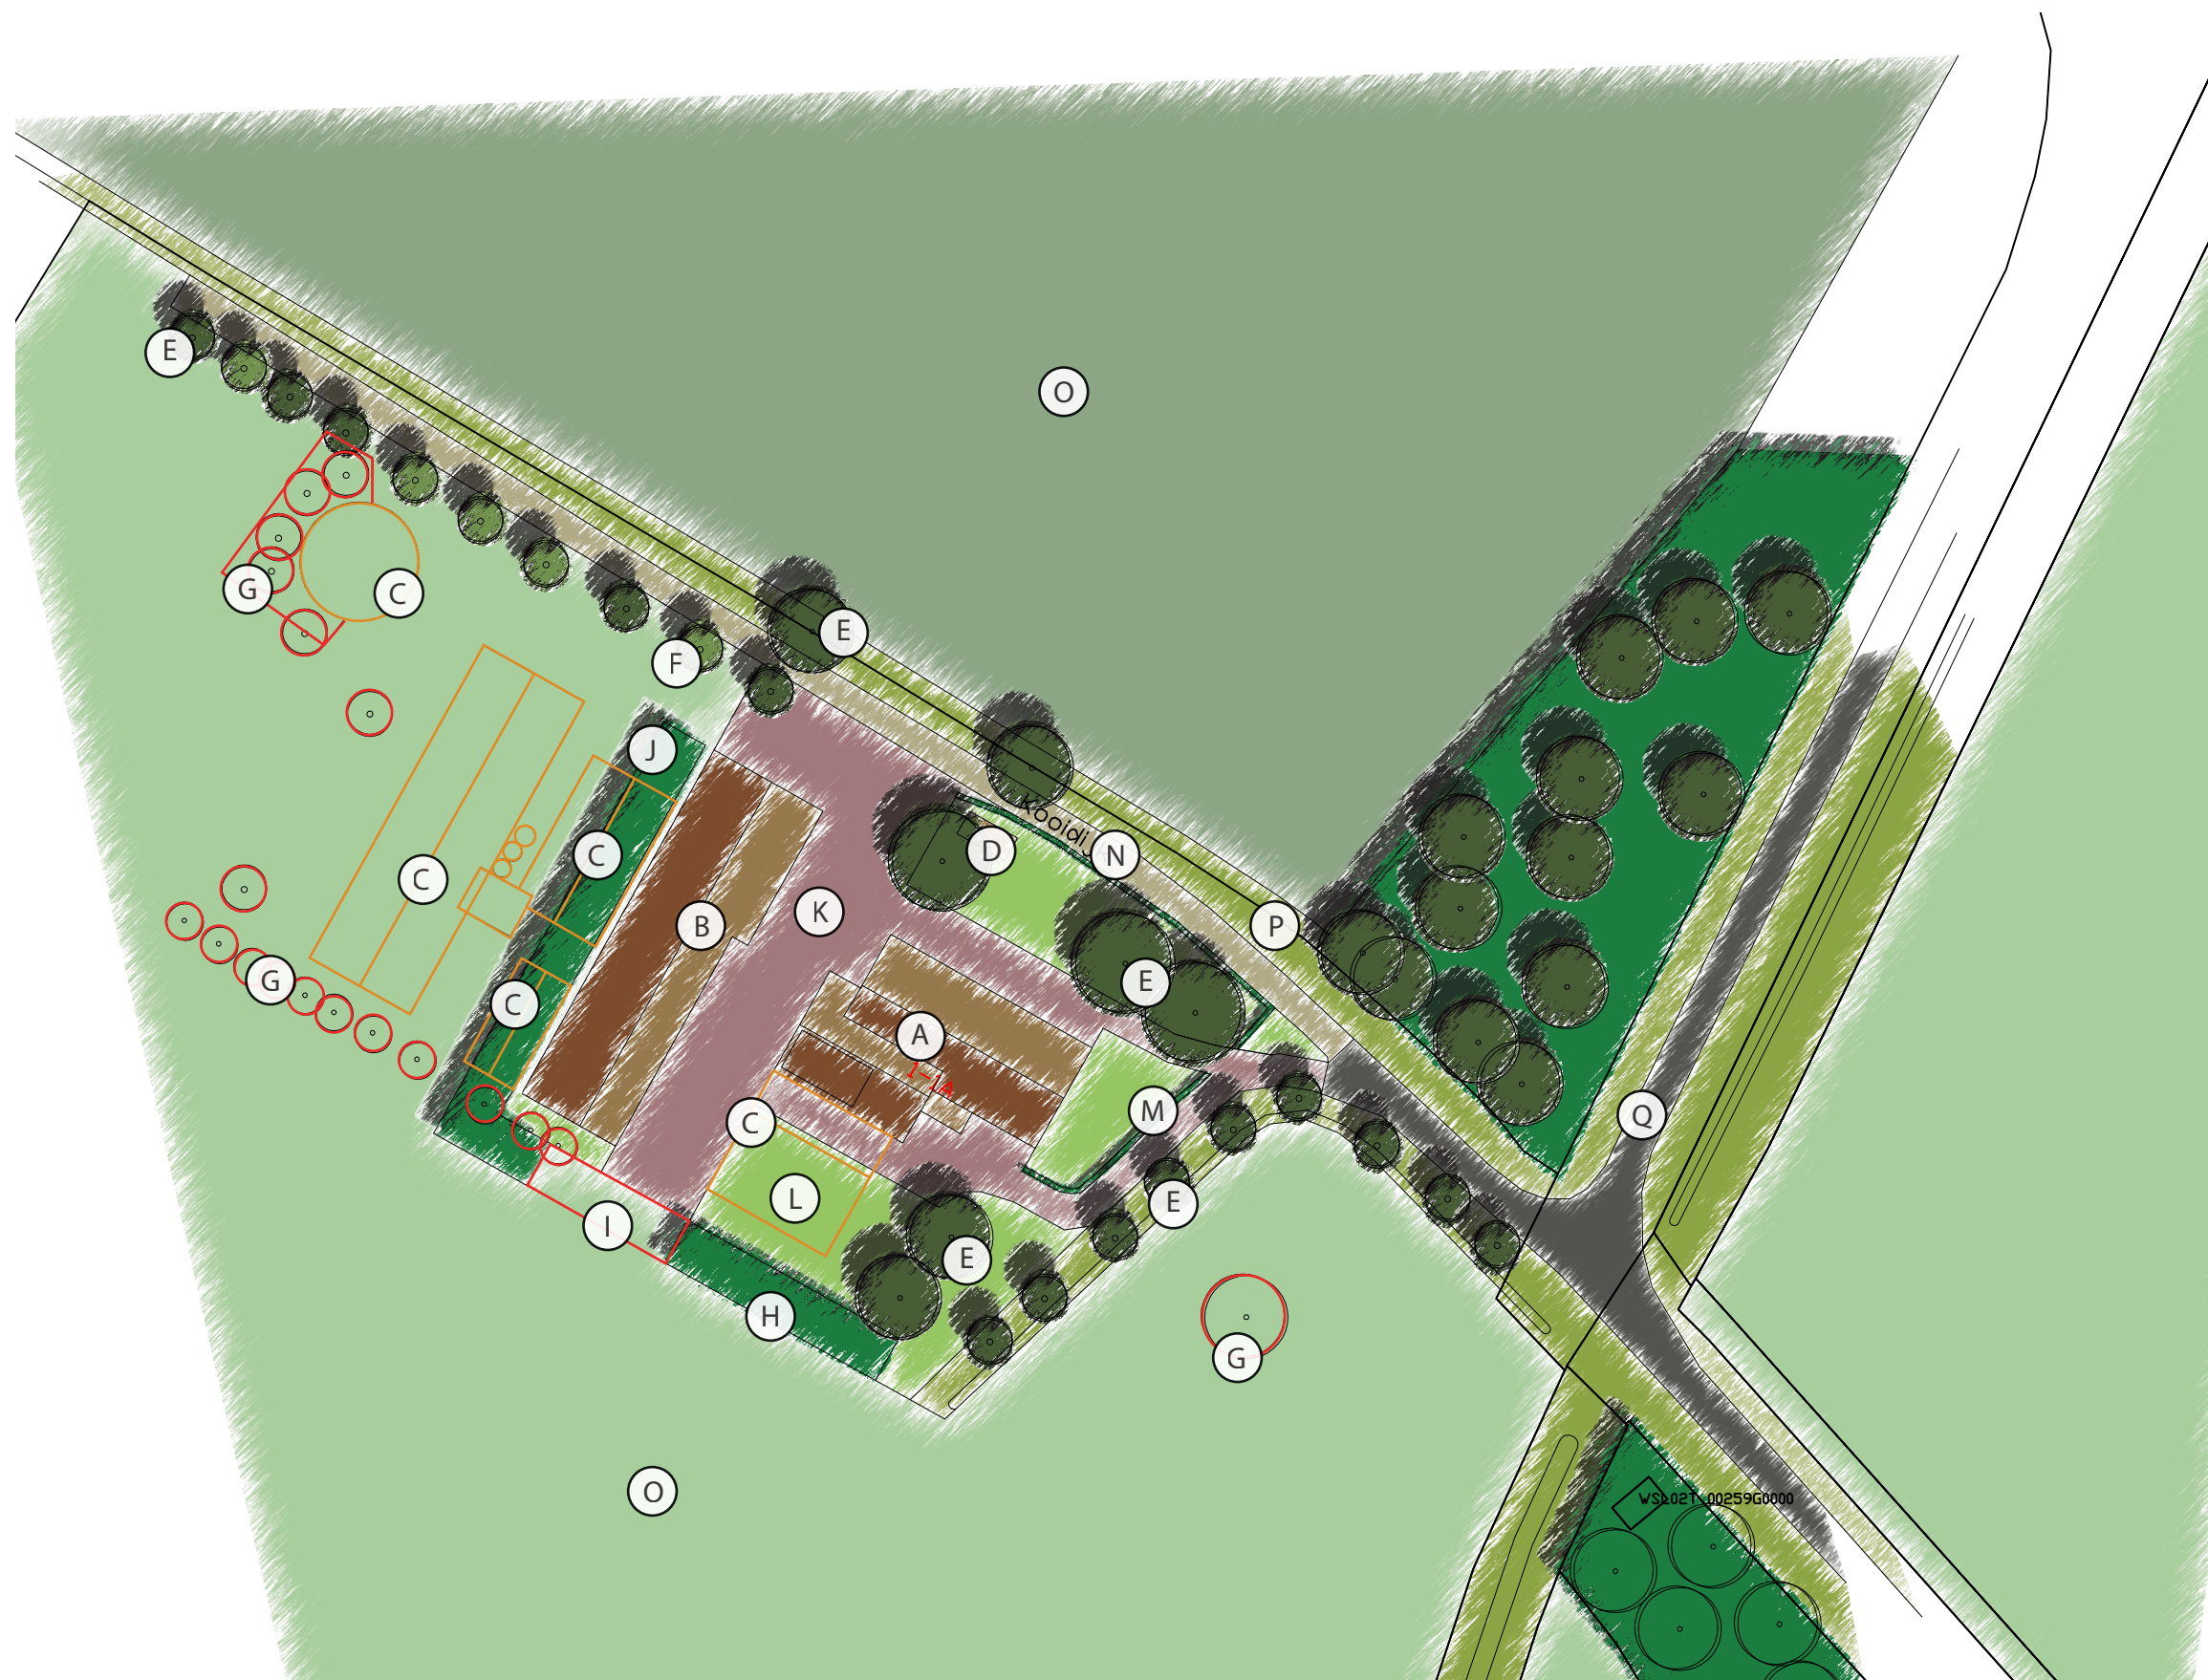

- A: Bestaande woning.
- B: Te behouden schuur.
- C: Te slopen opstallen (oranje lijn).
- D: Kippenhok.
- E: Bestaande, te behouden bomen. Ook eigendom derden.
- F: Nieuw aan te planten / te verplaatsen eiken. Aanplant Quercus robur (zomereik) maat 14-16 (stamomtrek in centimeters) á 5 stuks.
- G: Te vellen houtopstanden. In de meeste gevallen door de herontwikkeling van het erf. In andere gevallen vanwege de vitaliteit. Veel beplanting is aangeplant voor de inpassing van de voormalige schuren. Deze inpassing is niet meer noodzakelijk na de sloop.
- H: Bestaande houtsingel.
- I: Te vellen houtsingel in verband met toegang weide.
- J: Aan te planten houtsingel met onder andere hazelaar, veldesdoorn, lijsterbes, krent, zomereik, gele kornoelje en inlandse vogelkers. Maatvoering 60-100, hoogte in centimeters. 30 stuks van ieder soort, totaal 210 planten in een 4 rijige aanplant met een plantafstand van 1 meter in de rij en tussen de rij in een driehoeksverband.
- K: Erfverharding.
- L: Gazon/gras/tuin.
- M: Nieuw aan te brengen haag van Carpinus betulus á 70 meter met 5 stuks per m1. Maatvoering 60-80 (hoogte in centimeters).
- N: Kooidijk (deels onverhard).
- O: Gronden in agrarisch gebruik. Ook eigendom derden.
- P: Berm/ruigte.
- Q: Luchtersweg