


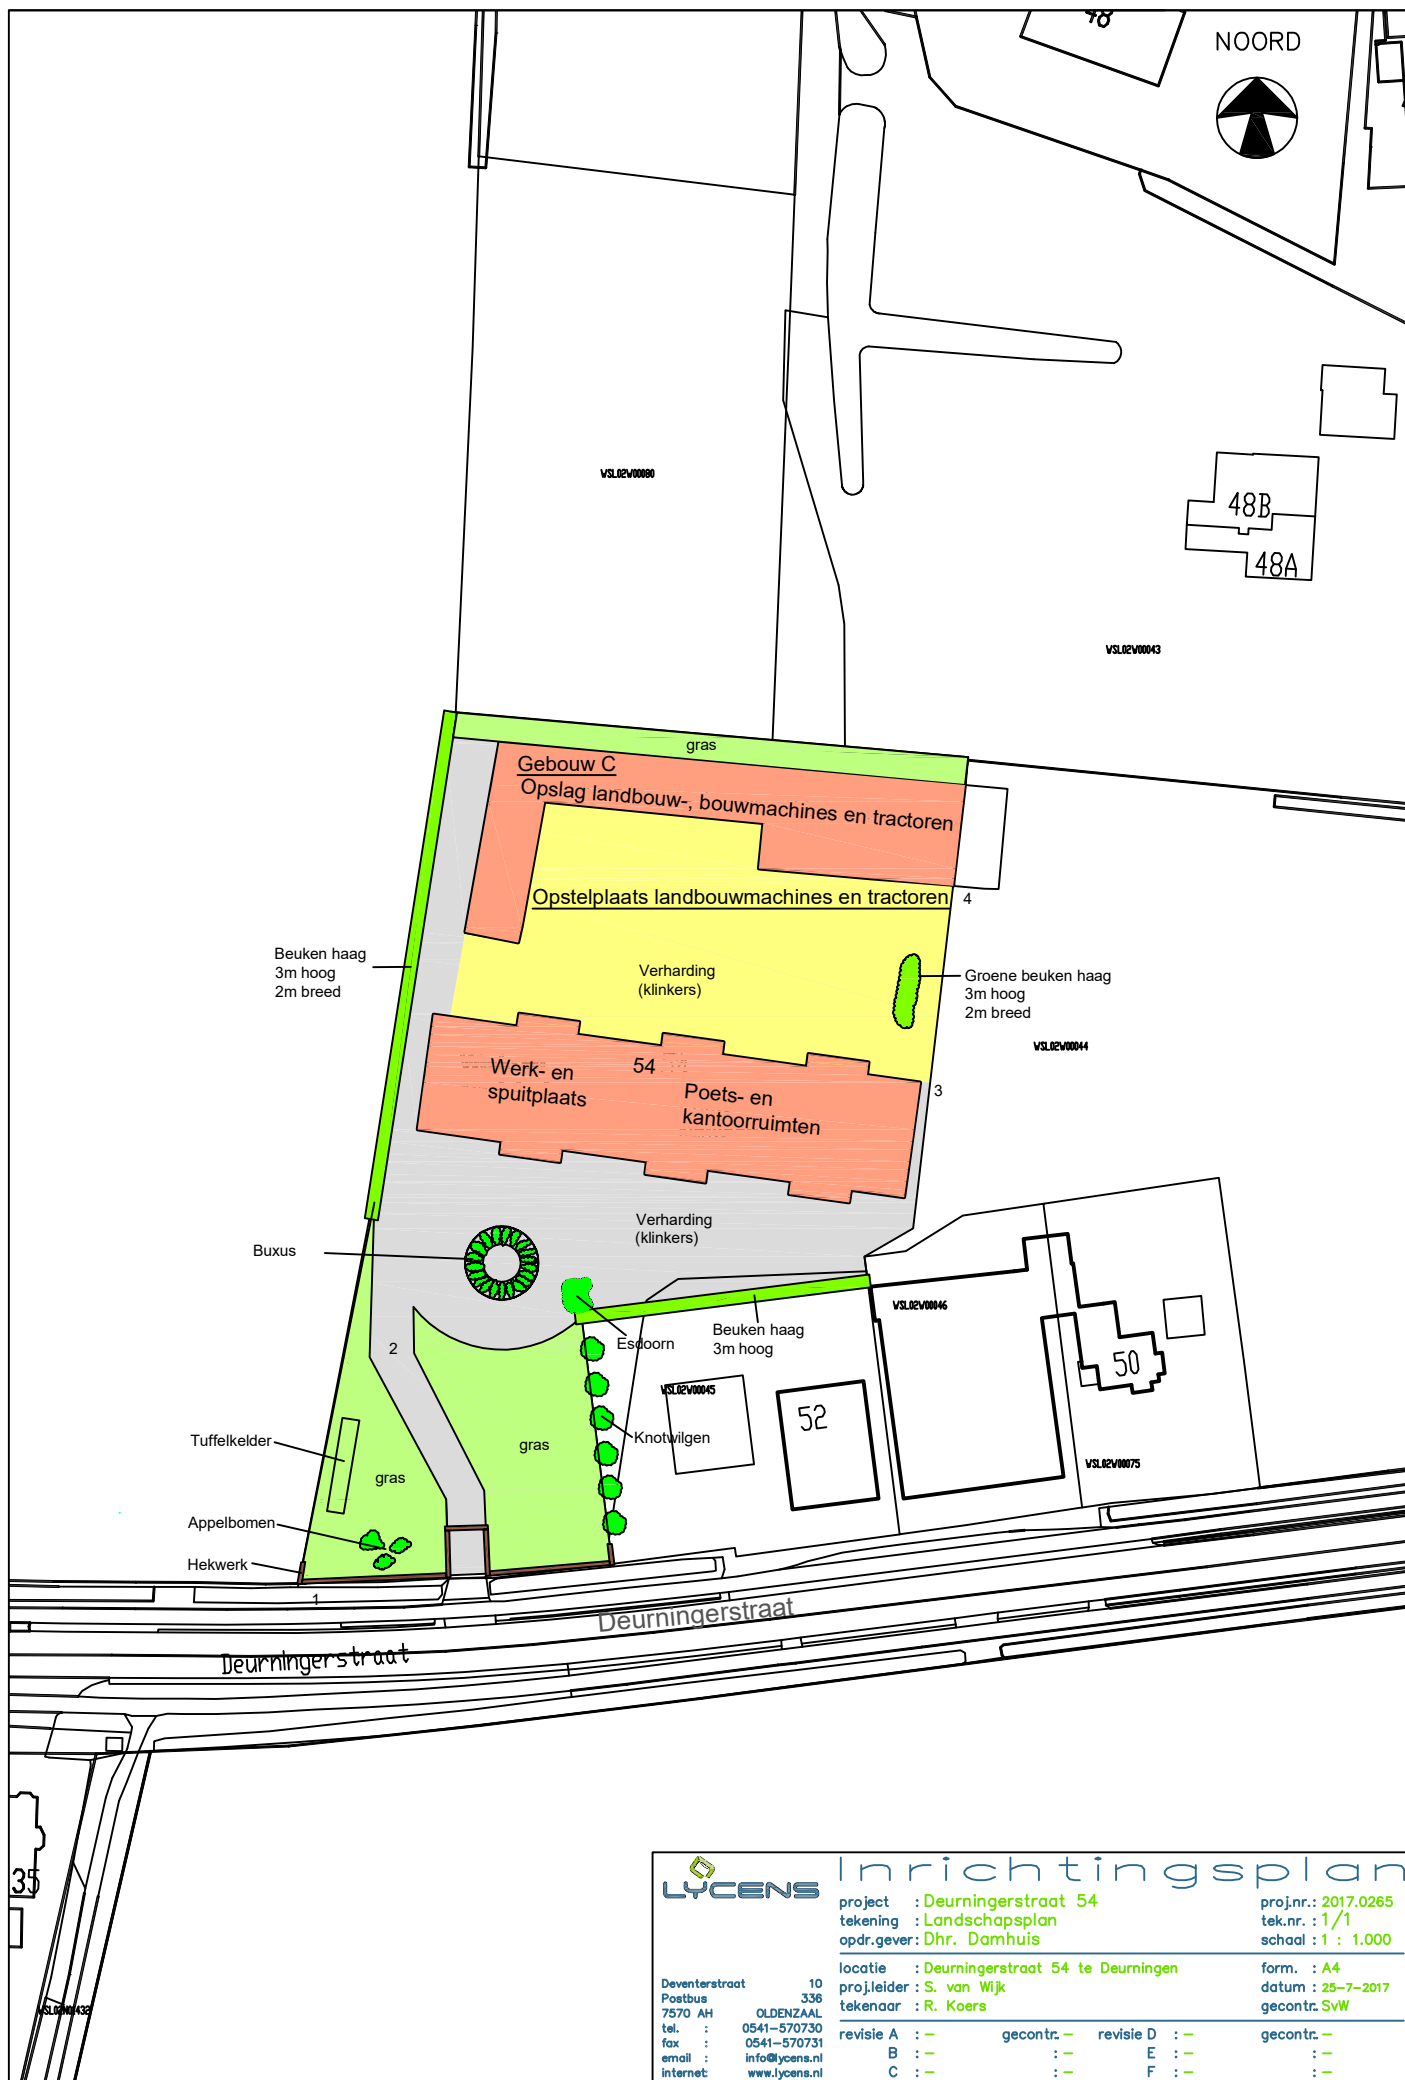

LYCENS

Inrichtingsplan

project : Deurningerstraat 54
tekening : Landschapsplan
opdr.gever : Dhr. Damhuis

proj.nr.: 2017.0265
tek.nr.: 1/1
schaal : 1 : 1.000

locatie : Deurningerstraat 54 te Deurningen
proj.leider : S. van Wijk
tekenaar : R. Koers

form. : A4
datum : 25-7-2017
gecontr. SvW

revisie A : -
B : -
C : -

gecontr. : -
E : -
F : -

revisie D : -
E : -
F : -

gecontr. : -
E : -
F : -

Deventerstraat 10
Postbus 336
7570 AH OLDEZAAI
tel. : 0541-570730
fax : 0541-570731
email : info@lycens.nl
internet : www.lycens.nl