


Bijlage **1** Milieutekening vergund

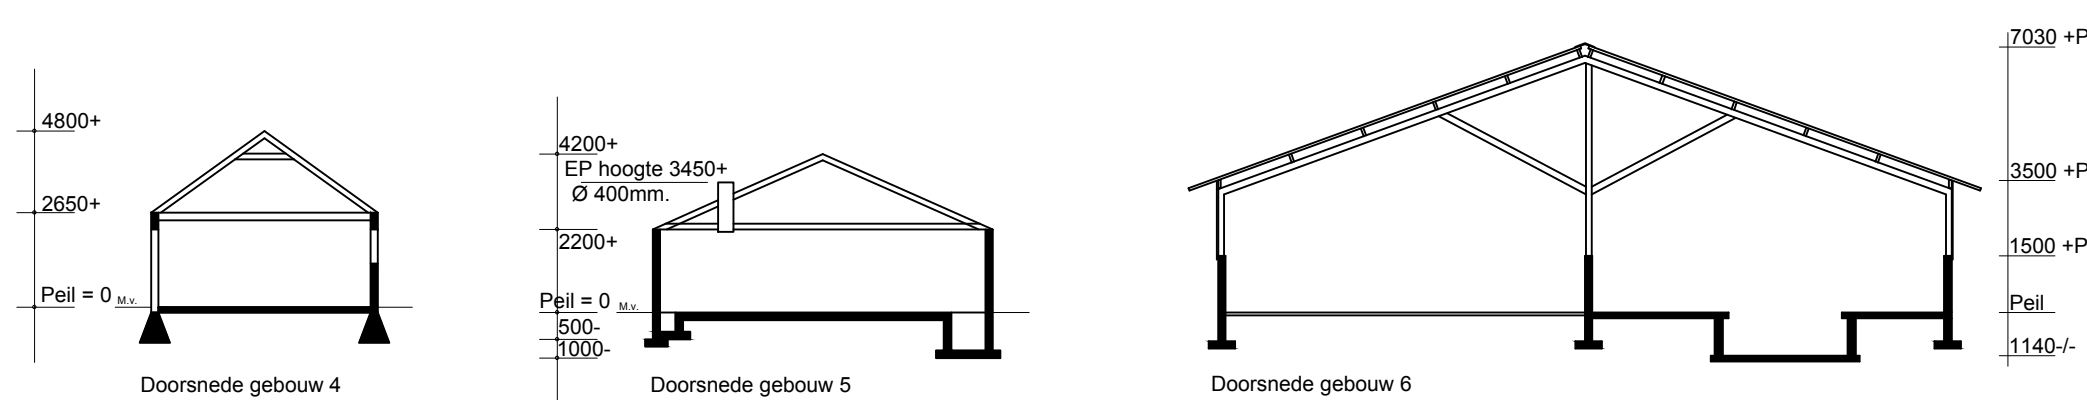

4	Mekstaf / Opslagshuur	Beton	Metselwerk/camion	3500*	Sandwichpanelen	7830*	-	-	-	-	-	-	F	Mekstak met mixer	0,18
5	Jongvee / Geferstal	Beton	Metselwerk	2200*	Daarpannen	4200*	Jongvee / Gaten	15 / 170	15 / 170	A3.100 / C3.100	94 m3	E	2	Mekpomp	1,0
4	Garage	Beton	Metselwerk	2650*	Daarpannen	4800*	-	-	-	-	-	D	1	bolter	4,1
3	Geferstal	Beton	Metselwerk	2700*	Daarpannen	8800*	Geleen	336	336	C3.100	800 m3	C	1	Vacuumpomp	1,1
2	Geferstal	Beton	Metselwerk	2500*	Goefplaten	7000*	Geleen	510	510	C2.100	110 m3	B	2	bolter	3
1	Geferstal	Beton	Metselwerk/camion	3700*	Goefplaten	8700*	Geleen	1500	1500	C1.100	1070 m3				
Nr.	Benaming		Wand- konstruktie	Muurst- hoogte	Dak- konstruktie	Nog- hokken	Voort- dieren	Aantal plaatsten	Aantal te houden	Halveerings- systeem	Cap mestopslag	Nr.	Stl.	Benaming	KW
RENOVOI STALLEN												RENOVOI MOTOREN			

[illegible]

 ForFarmers the total feed business	FarmConsult	ForFarmers Hendrix BV FarmConsult Sluistraat 24 7491 GA Deiden Tel.: 0573-289899 Fax: 0573-288690 e-mail: farmconsult@forfarmers.eu	Projectleider: Huub Bruggink email: Huub.Bruggink@forfarmers.eu Tel: 06-46939301 fax: 0573-288704
--	---------------------------	---	---

▼ BEDRIJFSGEGEVENEN			
Aard van de inrichting:		Rundveehouderij / geltenhouderij	
Behorende bij de aanvrage vergunning wet milieubeheer van:		Dhr. A.W. Schulte Latroppestraat 79 7591 PH Denekamp	
Adres van de inrichting:		Latroppestraat 79 7591 PH Denekamp Tel: 0541-221320	
Tek. nr.:	M-20119	Gewijzigd:	
Blad:	1-1	A	21-01-2009 J.V.E.
Schaal:	1:200	B	25-02-2011 J.V.E.
Get.	R. Kootse	C	01-03-2011 J.V.E.
Datum:	06-10-2008	D	01-07-2015 J.V.E.
		Handtekening aanvrager	
		d.d. 20 @ FarmConsult	