

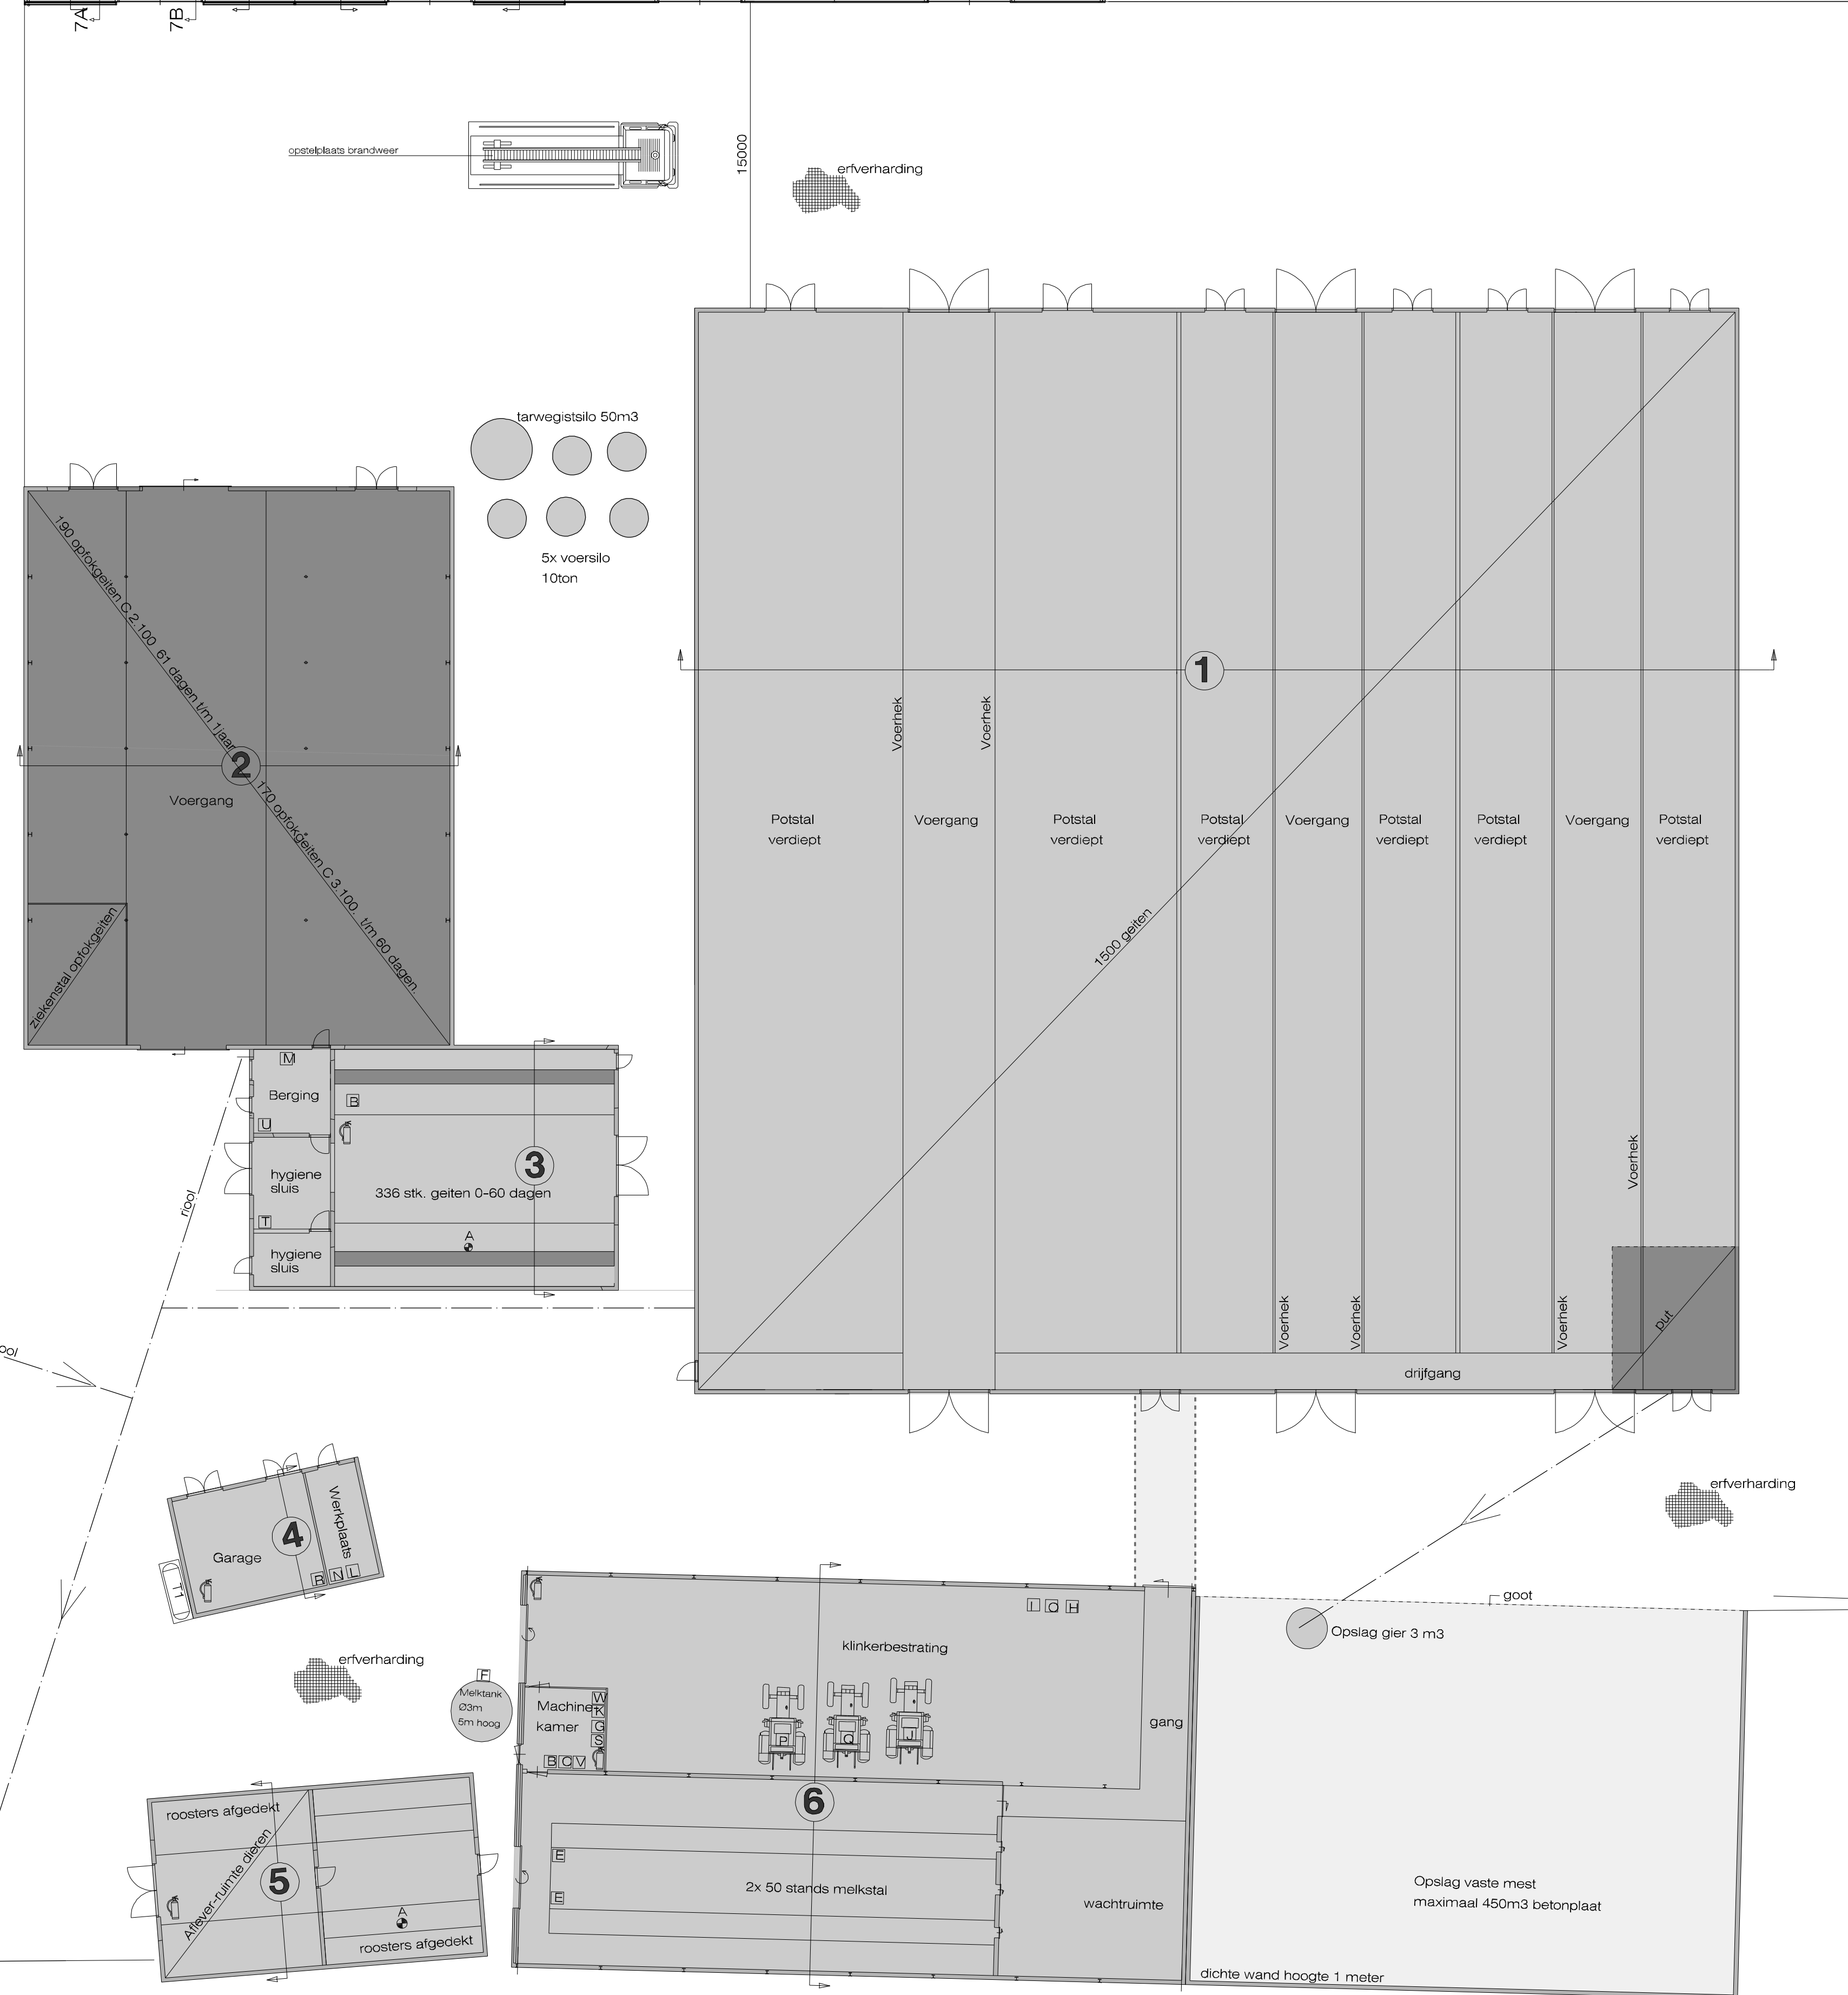
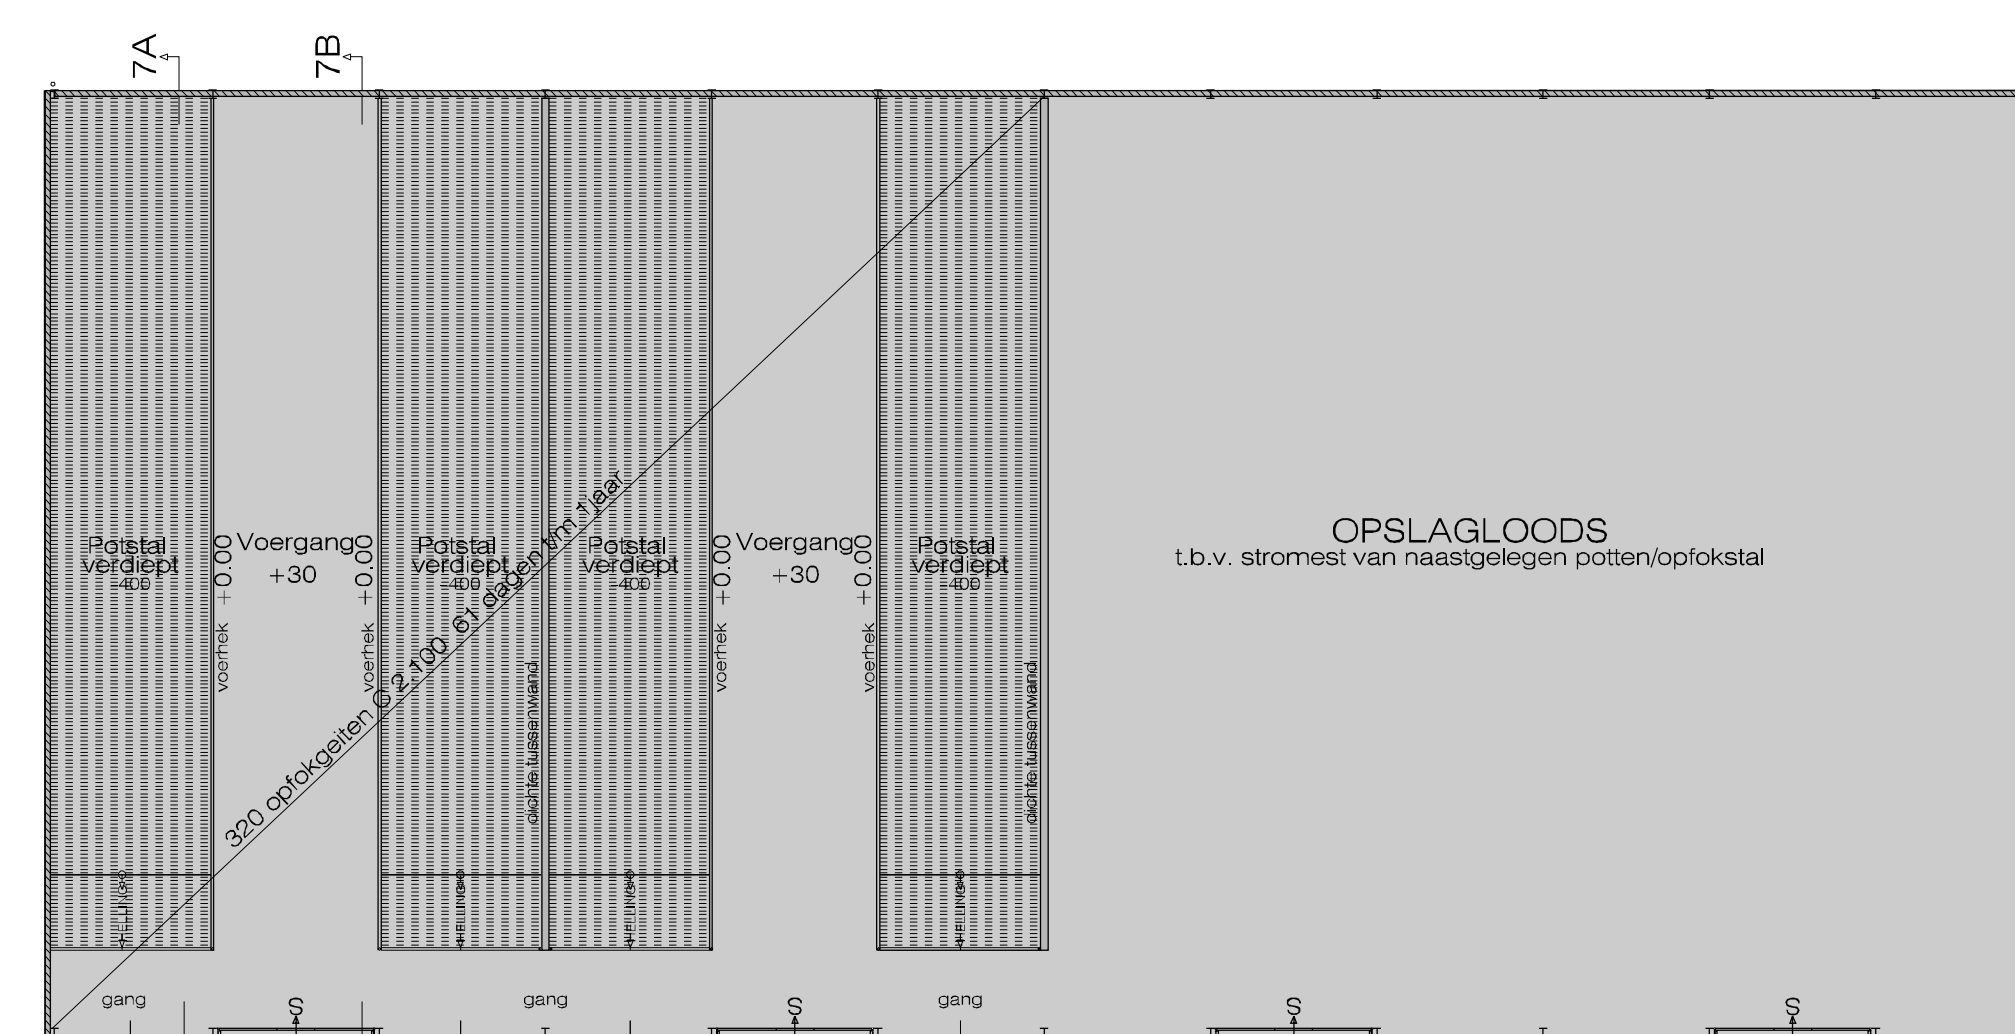
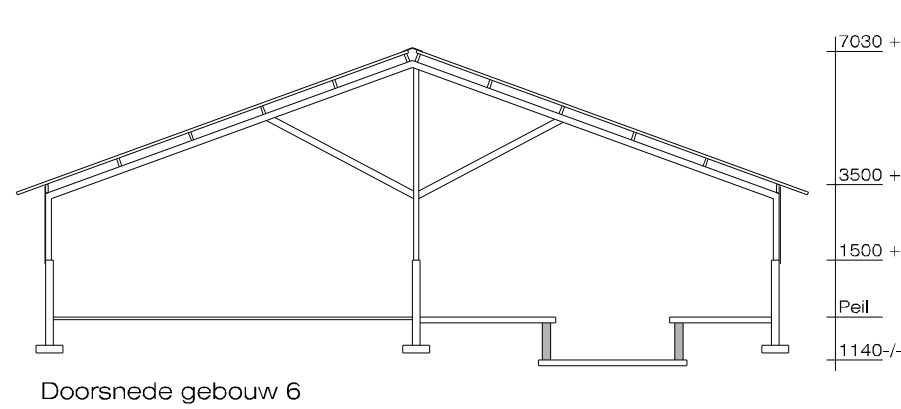
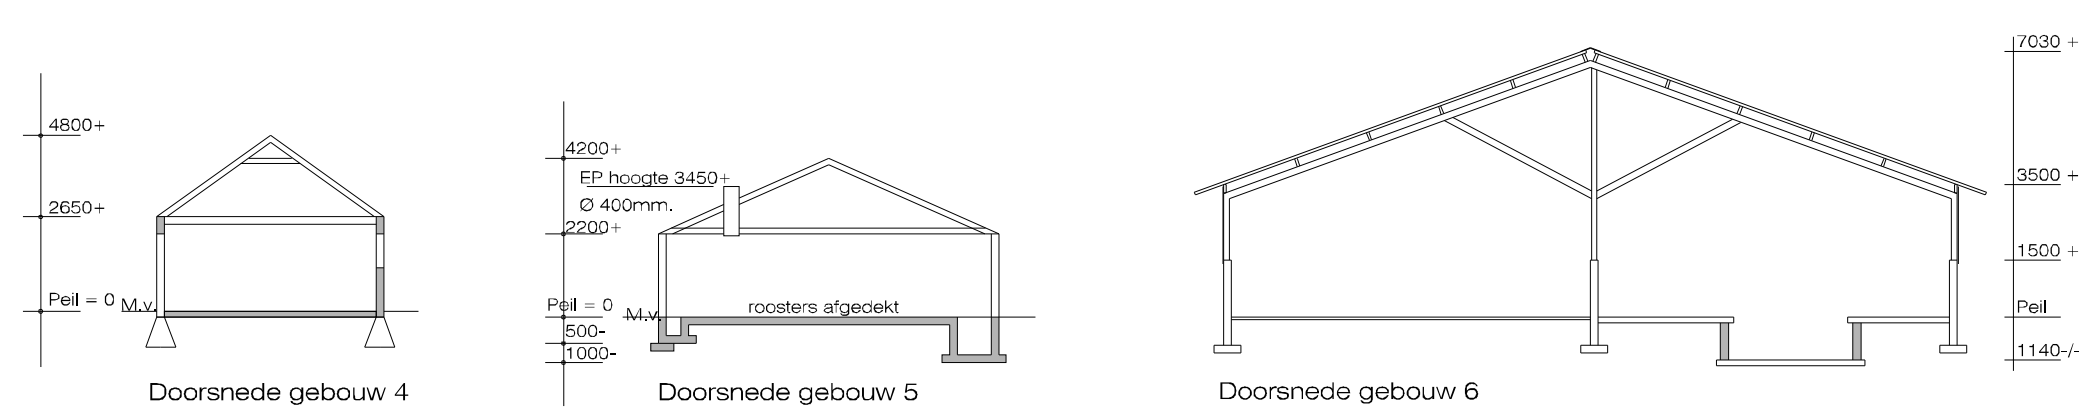
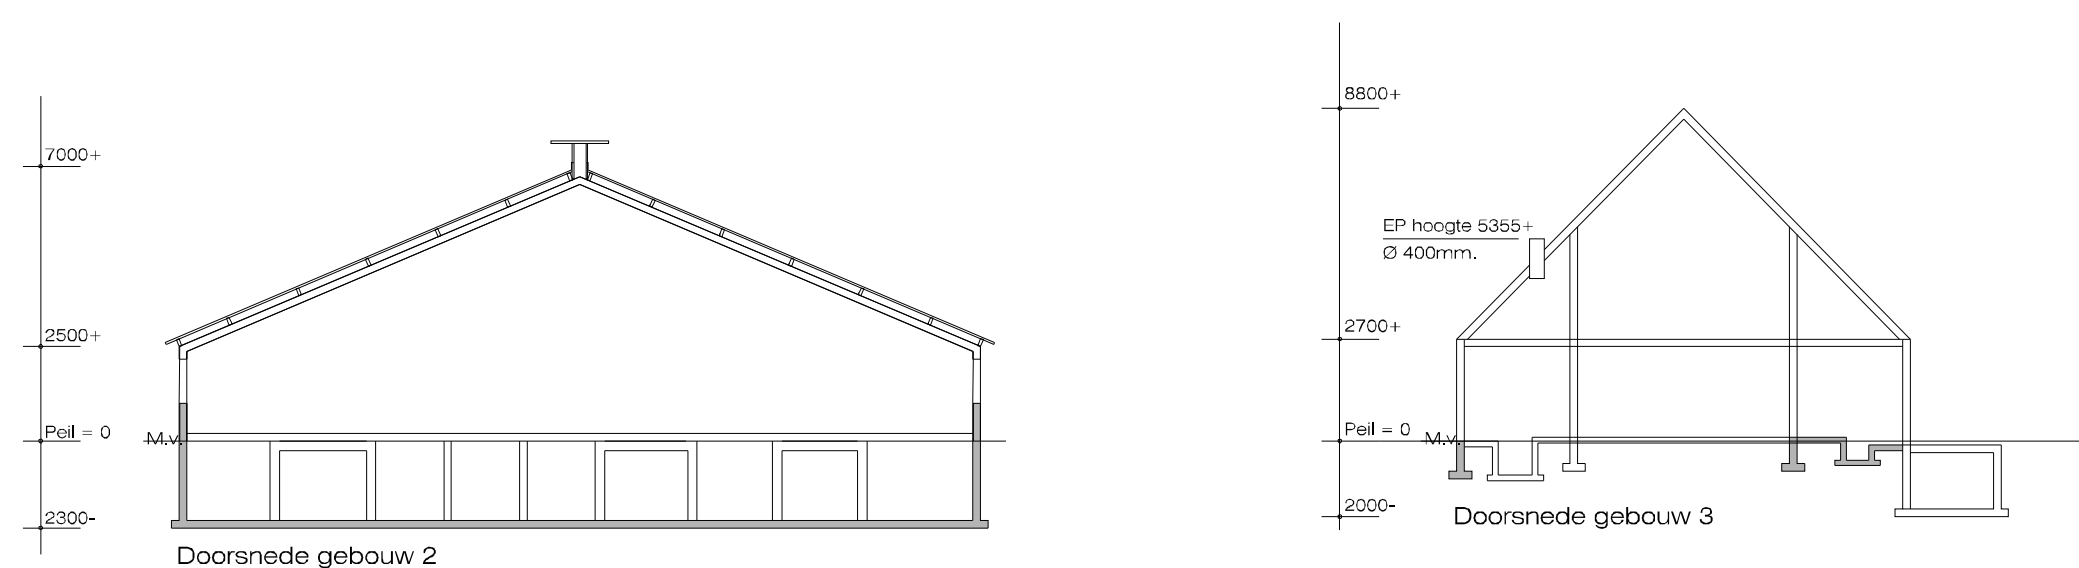
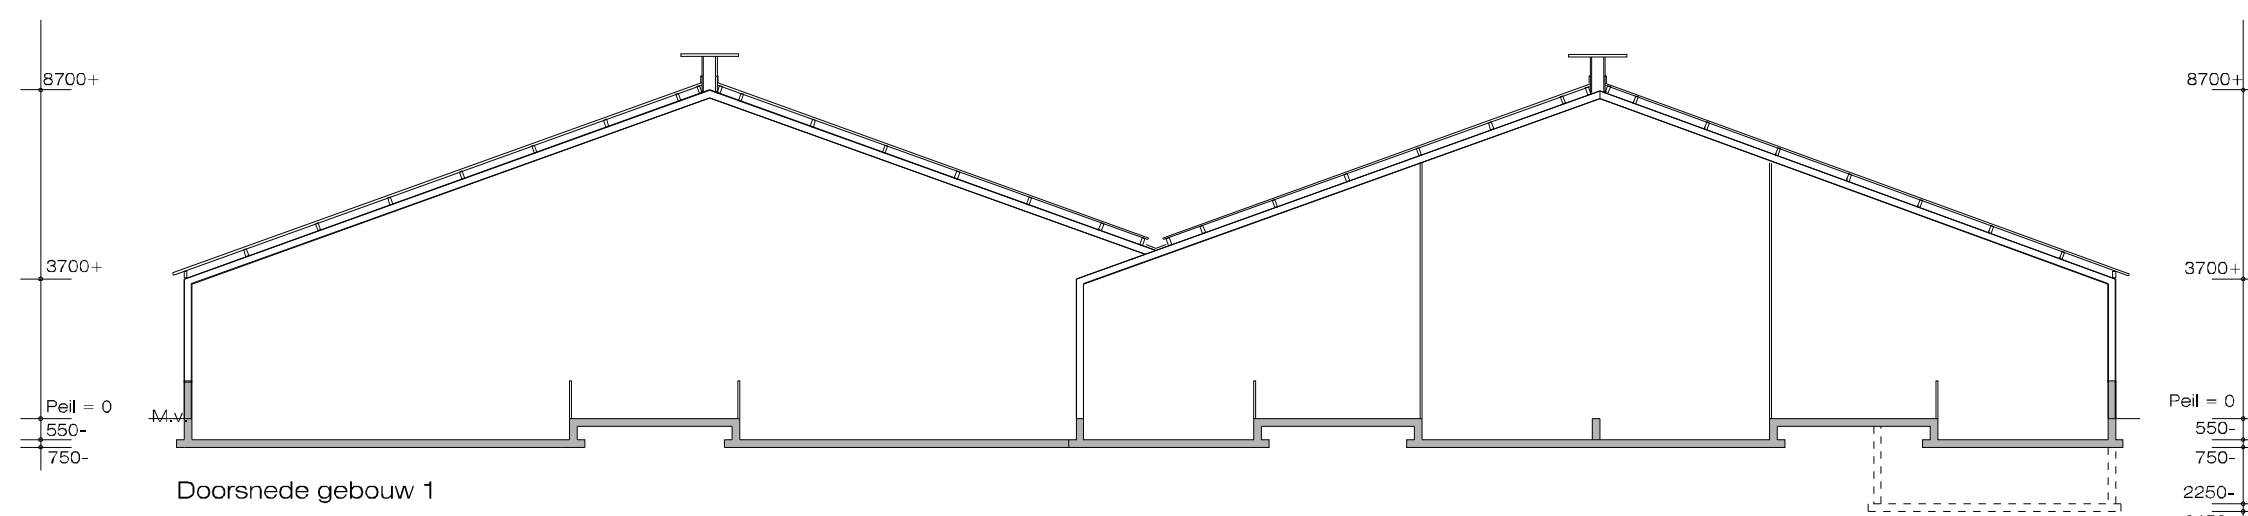
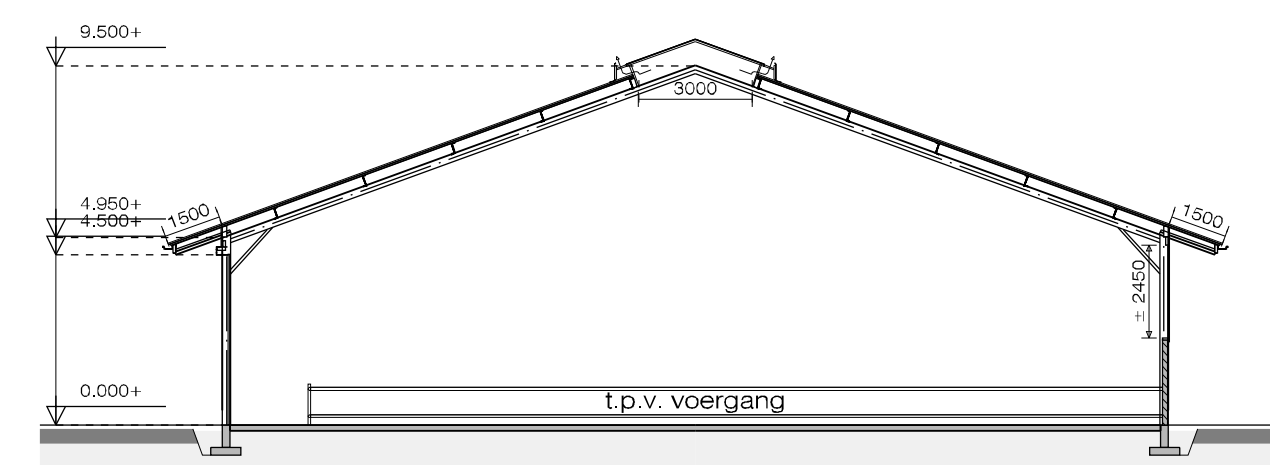


Bijlage **2** Milieutekening voornemen

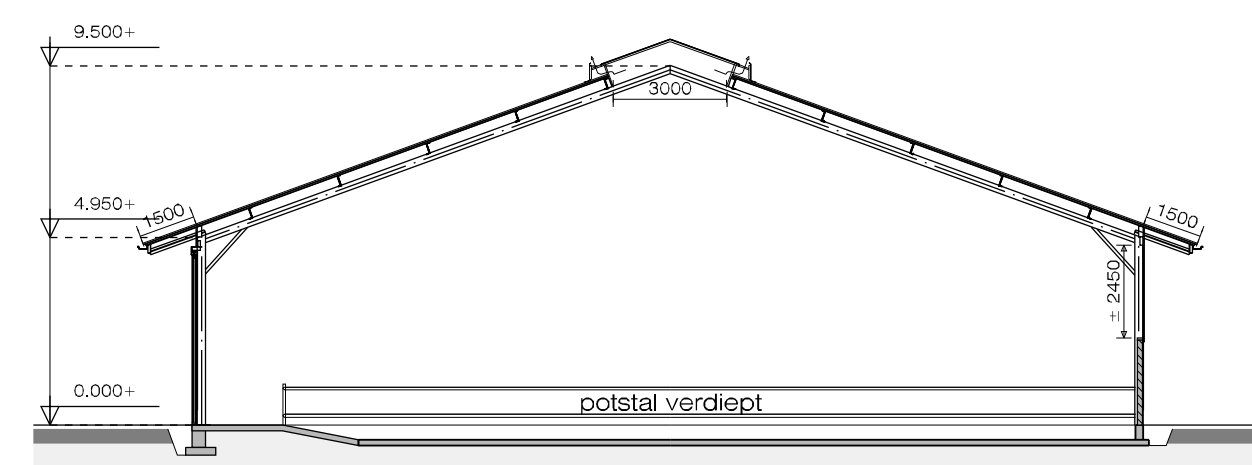

W	1	spoelautomaat + heester	15
V		reinigingsmiddelen	
U		ontsmettingsmiddelen	
T		dierengereesmiddelen	
S	1	reinigingszuur	
R	1	20 Liter motorolie	
Q	1	tractor	52
P	1	tractor	75
O		bundel landbouwplastic	
N	1	laspapierrol	180AM
M	1	hydrofor installatie	2,2
L		div. handgereedschap	3,2
K	1	compressor	4,0
J	1	tractor	60
I	1	hogedrukreiniger	3,2
H	1	kadaverkoeling	0,8
G	1	Koelaggregaat	2
F	1	Melktank met mixer	0,18
E	2	Melk pomp	1,0
D	1	boiler	4,1
C	1	Vacuumpomp	1,1
B	2	boiler	3
Nr. St.	Benaming		KW
	RENNVOI MOTOREN		

REINVOOI PICTOGRAMMEN			
Pict.	Benaming	Aantal	Capaciteit
	ventilator	2	0,37 KW
	brandblusser	5	PG 12
T1	dieselolietank	1	3000 liter dubbelwandige tank

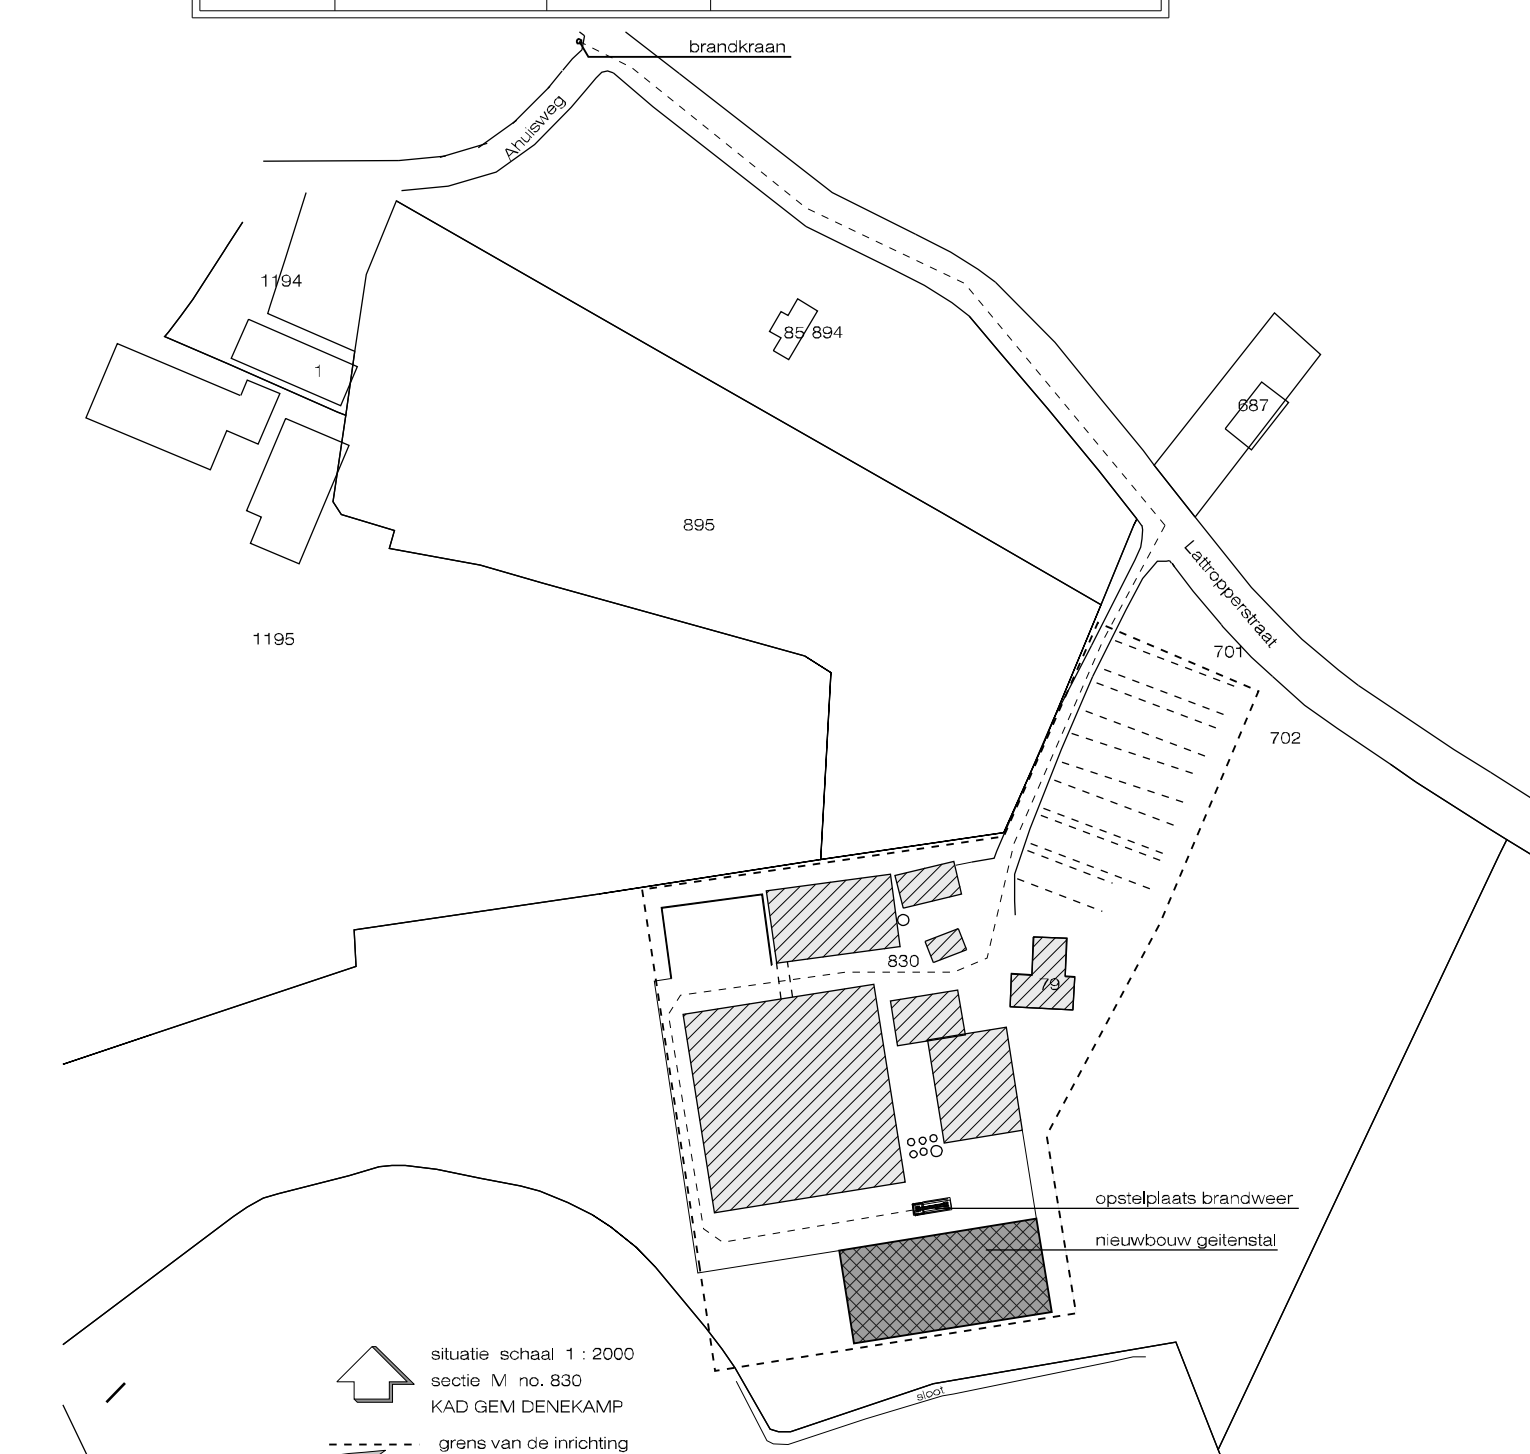

7	Geitenstal	Beton	Metselwerk	4950+	golfsplaten	9500+	opk.geiten 61 dagen tm 1 jaar.	320	320	C2.100	250m3 vaste mest
6	Melkstal / Opslagstuur	Beton	Metselwerk/damwand	3500+	Sandwichpanelen	7030+	-	-	-	-	-
5	Berping	Beton	Metselwerk	2200+	Dakpannen	4200+	-	-	-	-	94 m3
4	Garage	Beton	Metselwerk	2650+	Dakpannen	4800+	-	-	-	-	-
3	Geitenstal	Beton	Metselwerk	2700+	Dakpannen	8800+	opk.geiten en afmestlammeren tot en met 60 dagen	336	336	C3.100	80 m3
2	Geitenstal	Beton	Metselwerk	2650+	Golfsplaten	7000+	opk.geiten 61 dagen tm 1 jaar opk.geiten en afmestlammeren tm 60 dagen.	190 170	190 170	C2.100 C3.100	1100 m3
1	Geitenstal	Beton	Metselwerk/damwand	3700+	Golfsplaten	8700+	geiten >1 jaar	1500	1500	C1.100	1070 m3
Nr.	Benaming	Vloer- constructie	Wand- constructie	Muurp- hoogte	Dak- constructie	Nikk- hoogte	Soort dieren	Aantal plaatsen	Aantal te houden	Opstelmest- systemen	Cap mestopslag
RENVOOI STALLEN											



Farmers
the total feed business

FarmConsult

tel: 07 - 25 - 11 10 00
fax: 07 - 25 - 11 10 01
e-mail: info@erwinmeinders.nl



Erwin Meinders

bouwkundig bureau

tel: 0546 - 631 484
info: info@erwinmeinders.nl
www.erwinmeinders.nl