




voorgevel (zuid-oost)

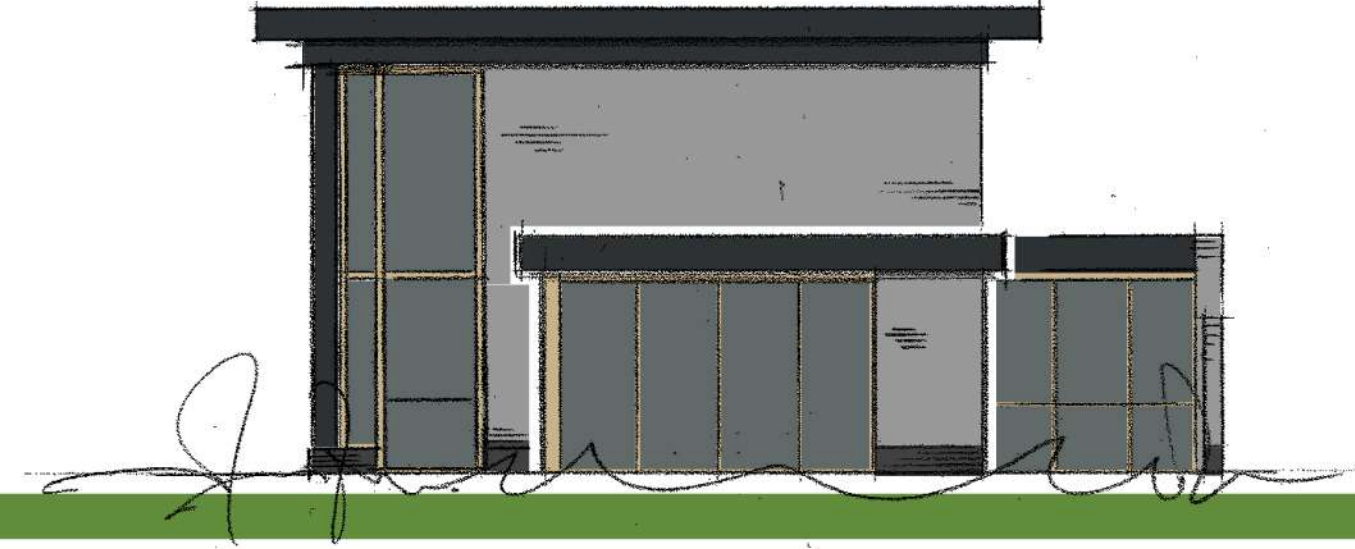


rechter zijgevel

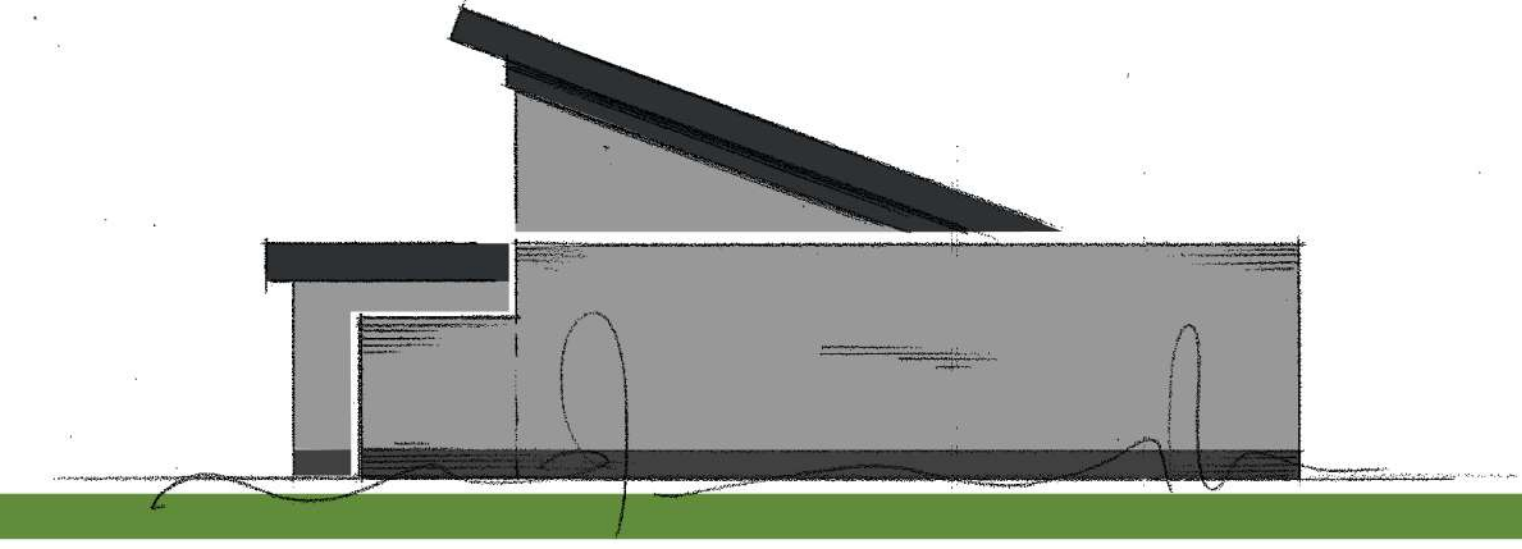


achtergevel

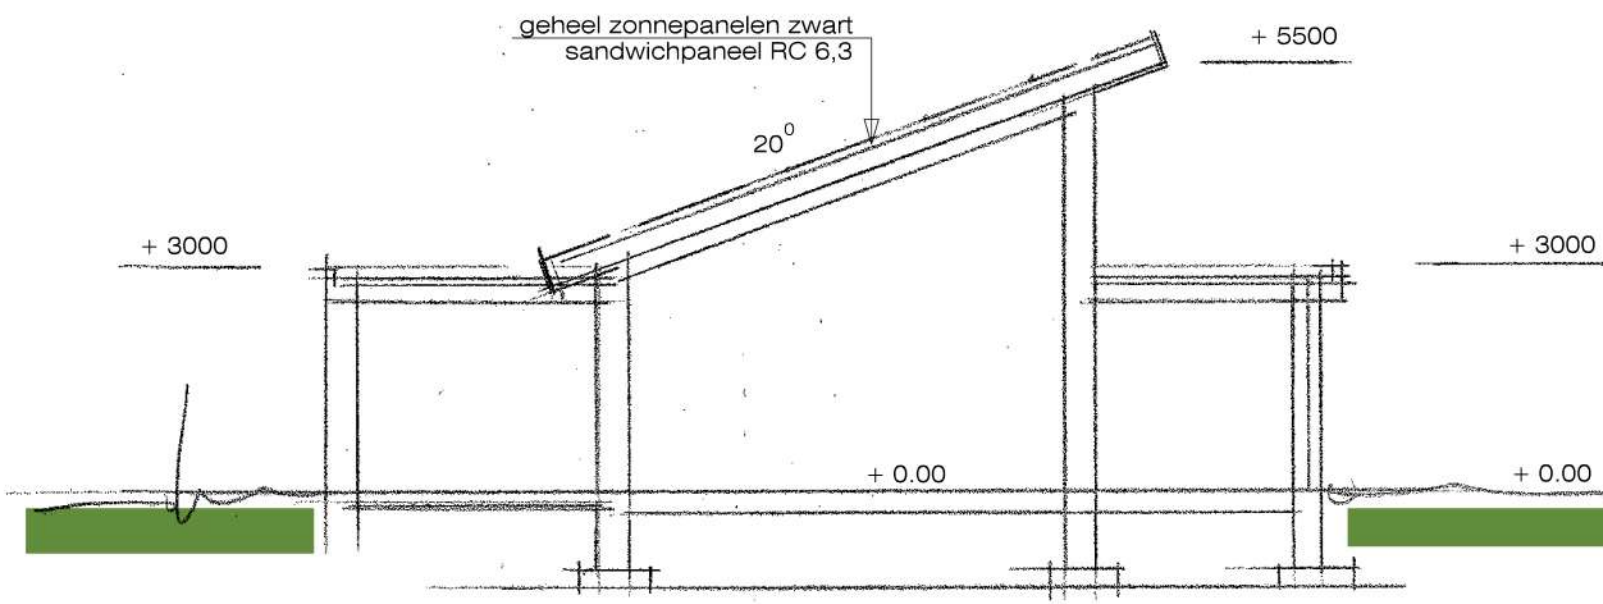

doorsnede

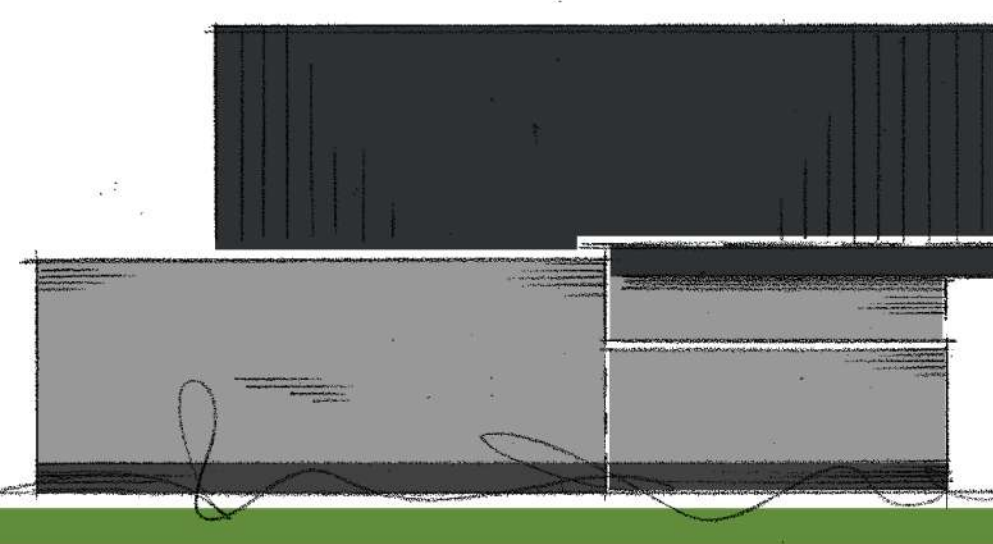

linker zijgevel

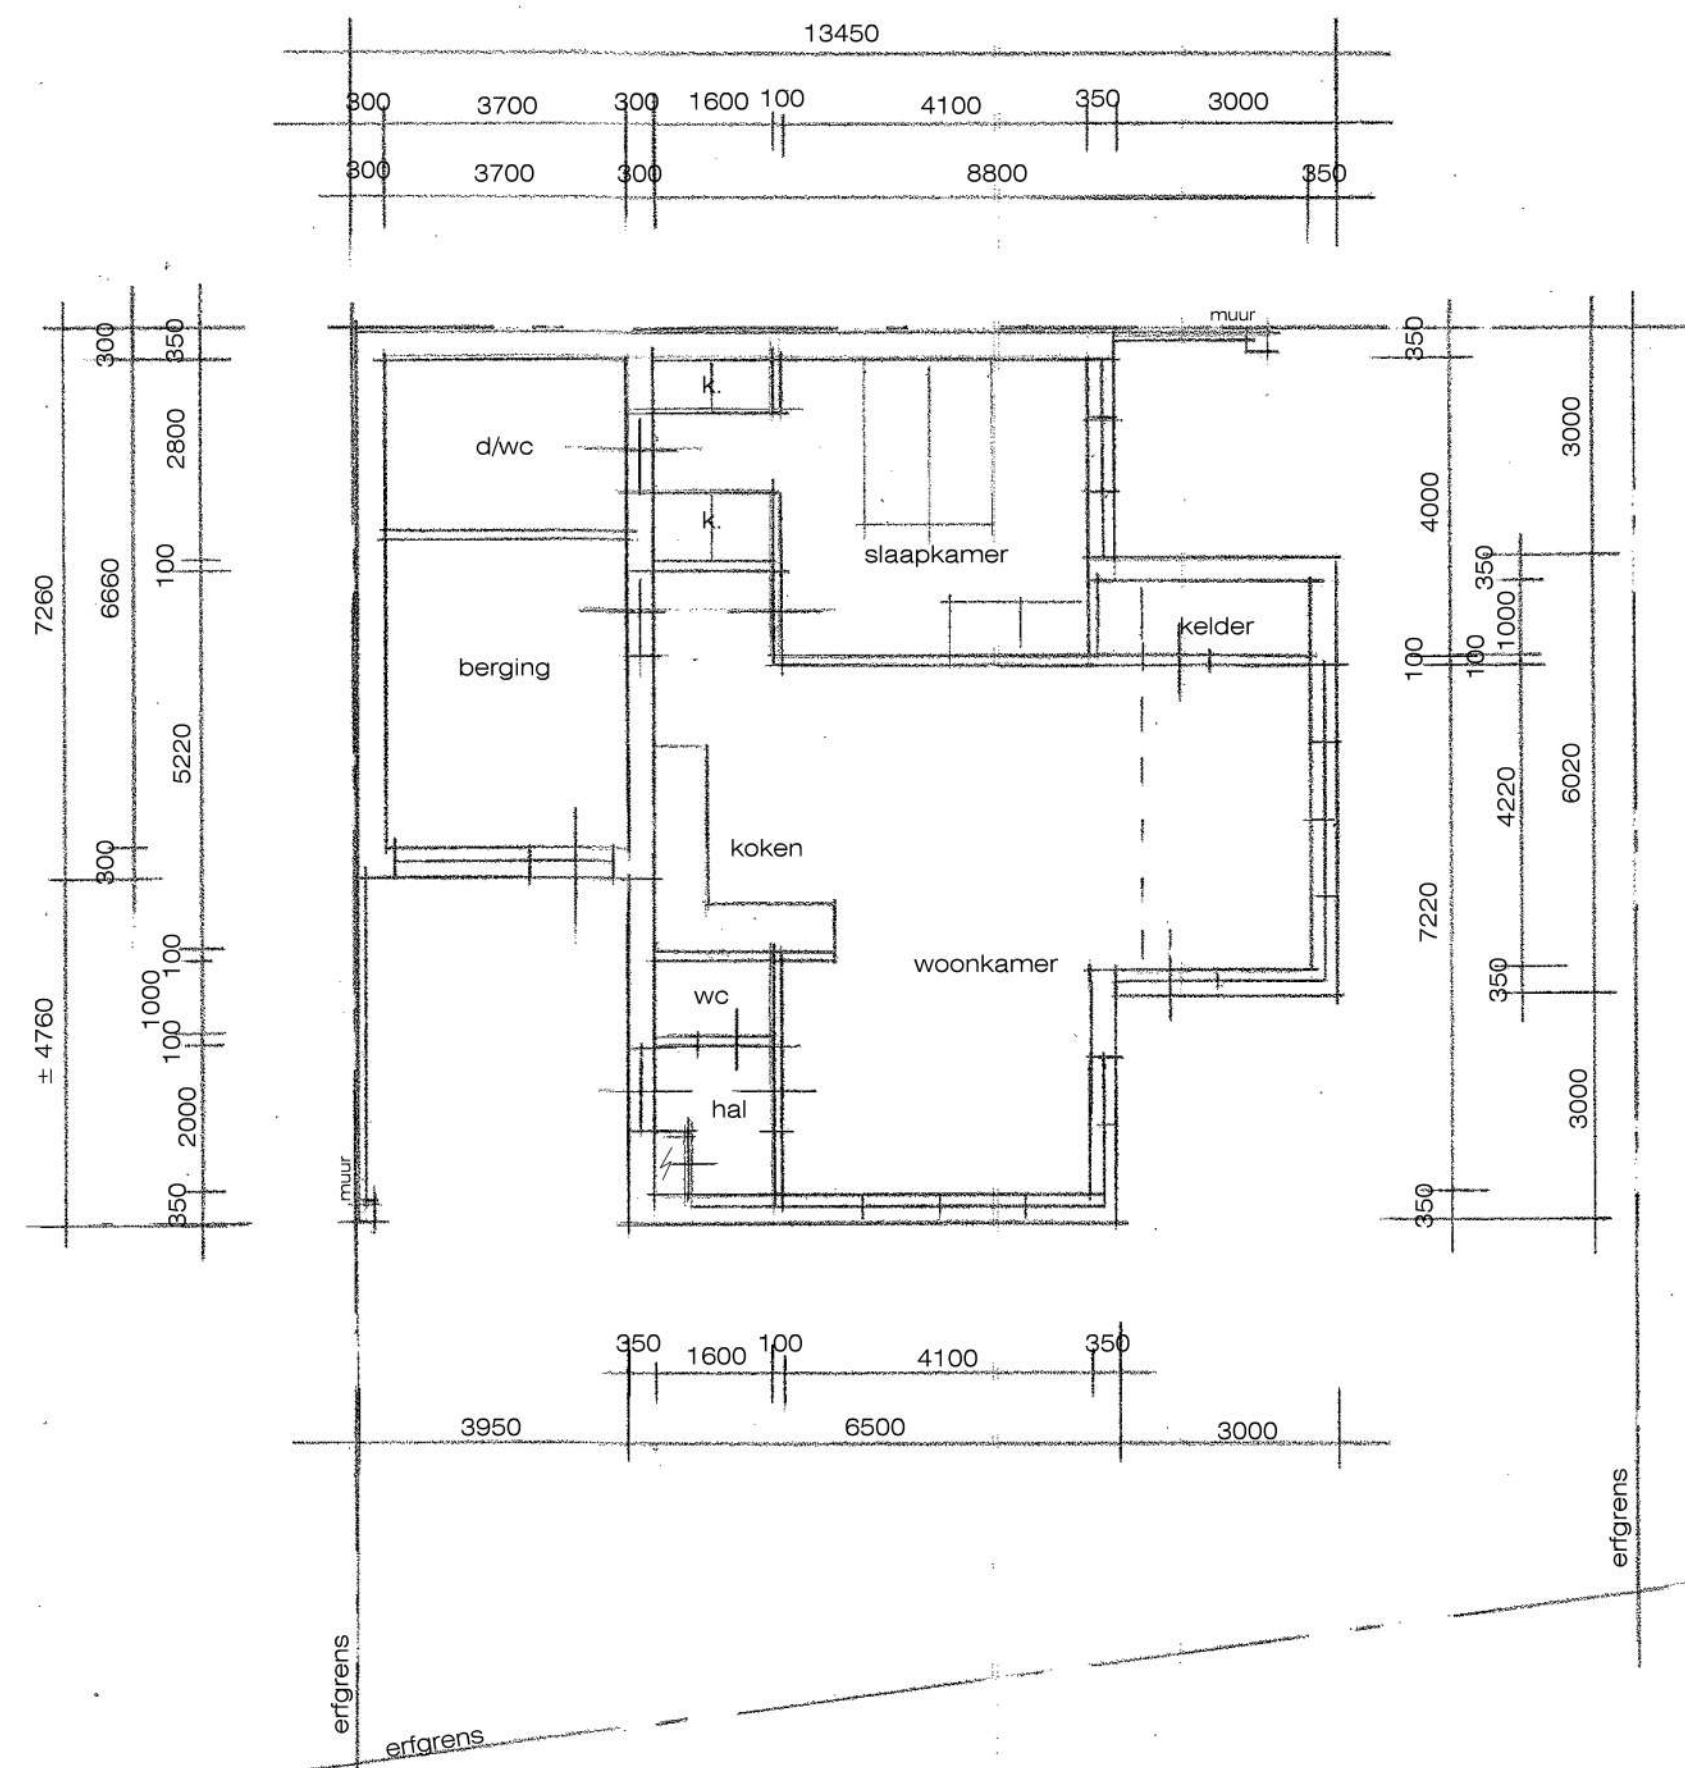

kleur- en materiaalstaat

ONDERDEEL	MATERIAAL	KLEUR
dakbedekking schuin	zonnepanelen	zwart
dakbedekking plat	mastiek	zwart
opgaande gevels	metselwerk	grijs genuanceerd
trasraam	metselwerk	antraciet
windveren	zink	noir
kozijnen	hout	transparant gebeitst met UV bestendige lak
ramen	hout	transparant gebeitst met UV bestendige lak
buitendeuren	hout	transparant gebeitst met UV bestendige lak



EM Erwin Meinders
 bouwkundig bureau

Schotboersweg 7
 7678VK Geesteren(O.) Werk : schetsplan voor het bouwen van een levensloopbestendige woning

tel. 0546 - 631 484
 info@erwinmeinders.nl Opdrachtgever: Fons Assen Ootmarsumsestraat 15 7591 EM Denekamp
 mob. 06 - 2715 0488 mail: fonsassen@gmail.com

www.erwinmeinders.nl

datum : 12 - 10 - '21 gew. : schaal : 1:100 code : 20-wcaas get : EM form. : A1 blad : 1 van 1

