

# Bedrijventerrein Sombeek IV


BEDRIJFSTERREINSOMBEEKIV\_03.INDD


Landschappelijke inpassing bedrijventerrein Sombeek IV

OVERZICHTSTEKENING  
BEDRIJVENTERREIN SOMBEEK IV


Het bedrijventerrein Sombeek IV is gelegen aan de zuidzijde van de rotonde aan de noordzijde van Denekamp waar de randweg aan de Nordhornsestraat aansluit.


Op de volgende pagina's wordt een korte beschrijving gegeven van de landschappelijke elementen.

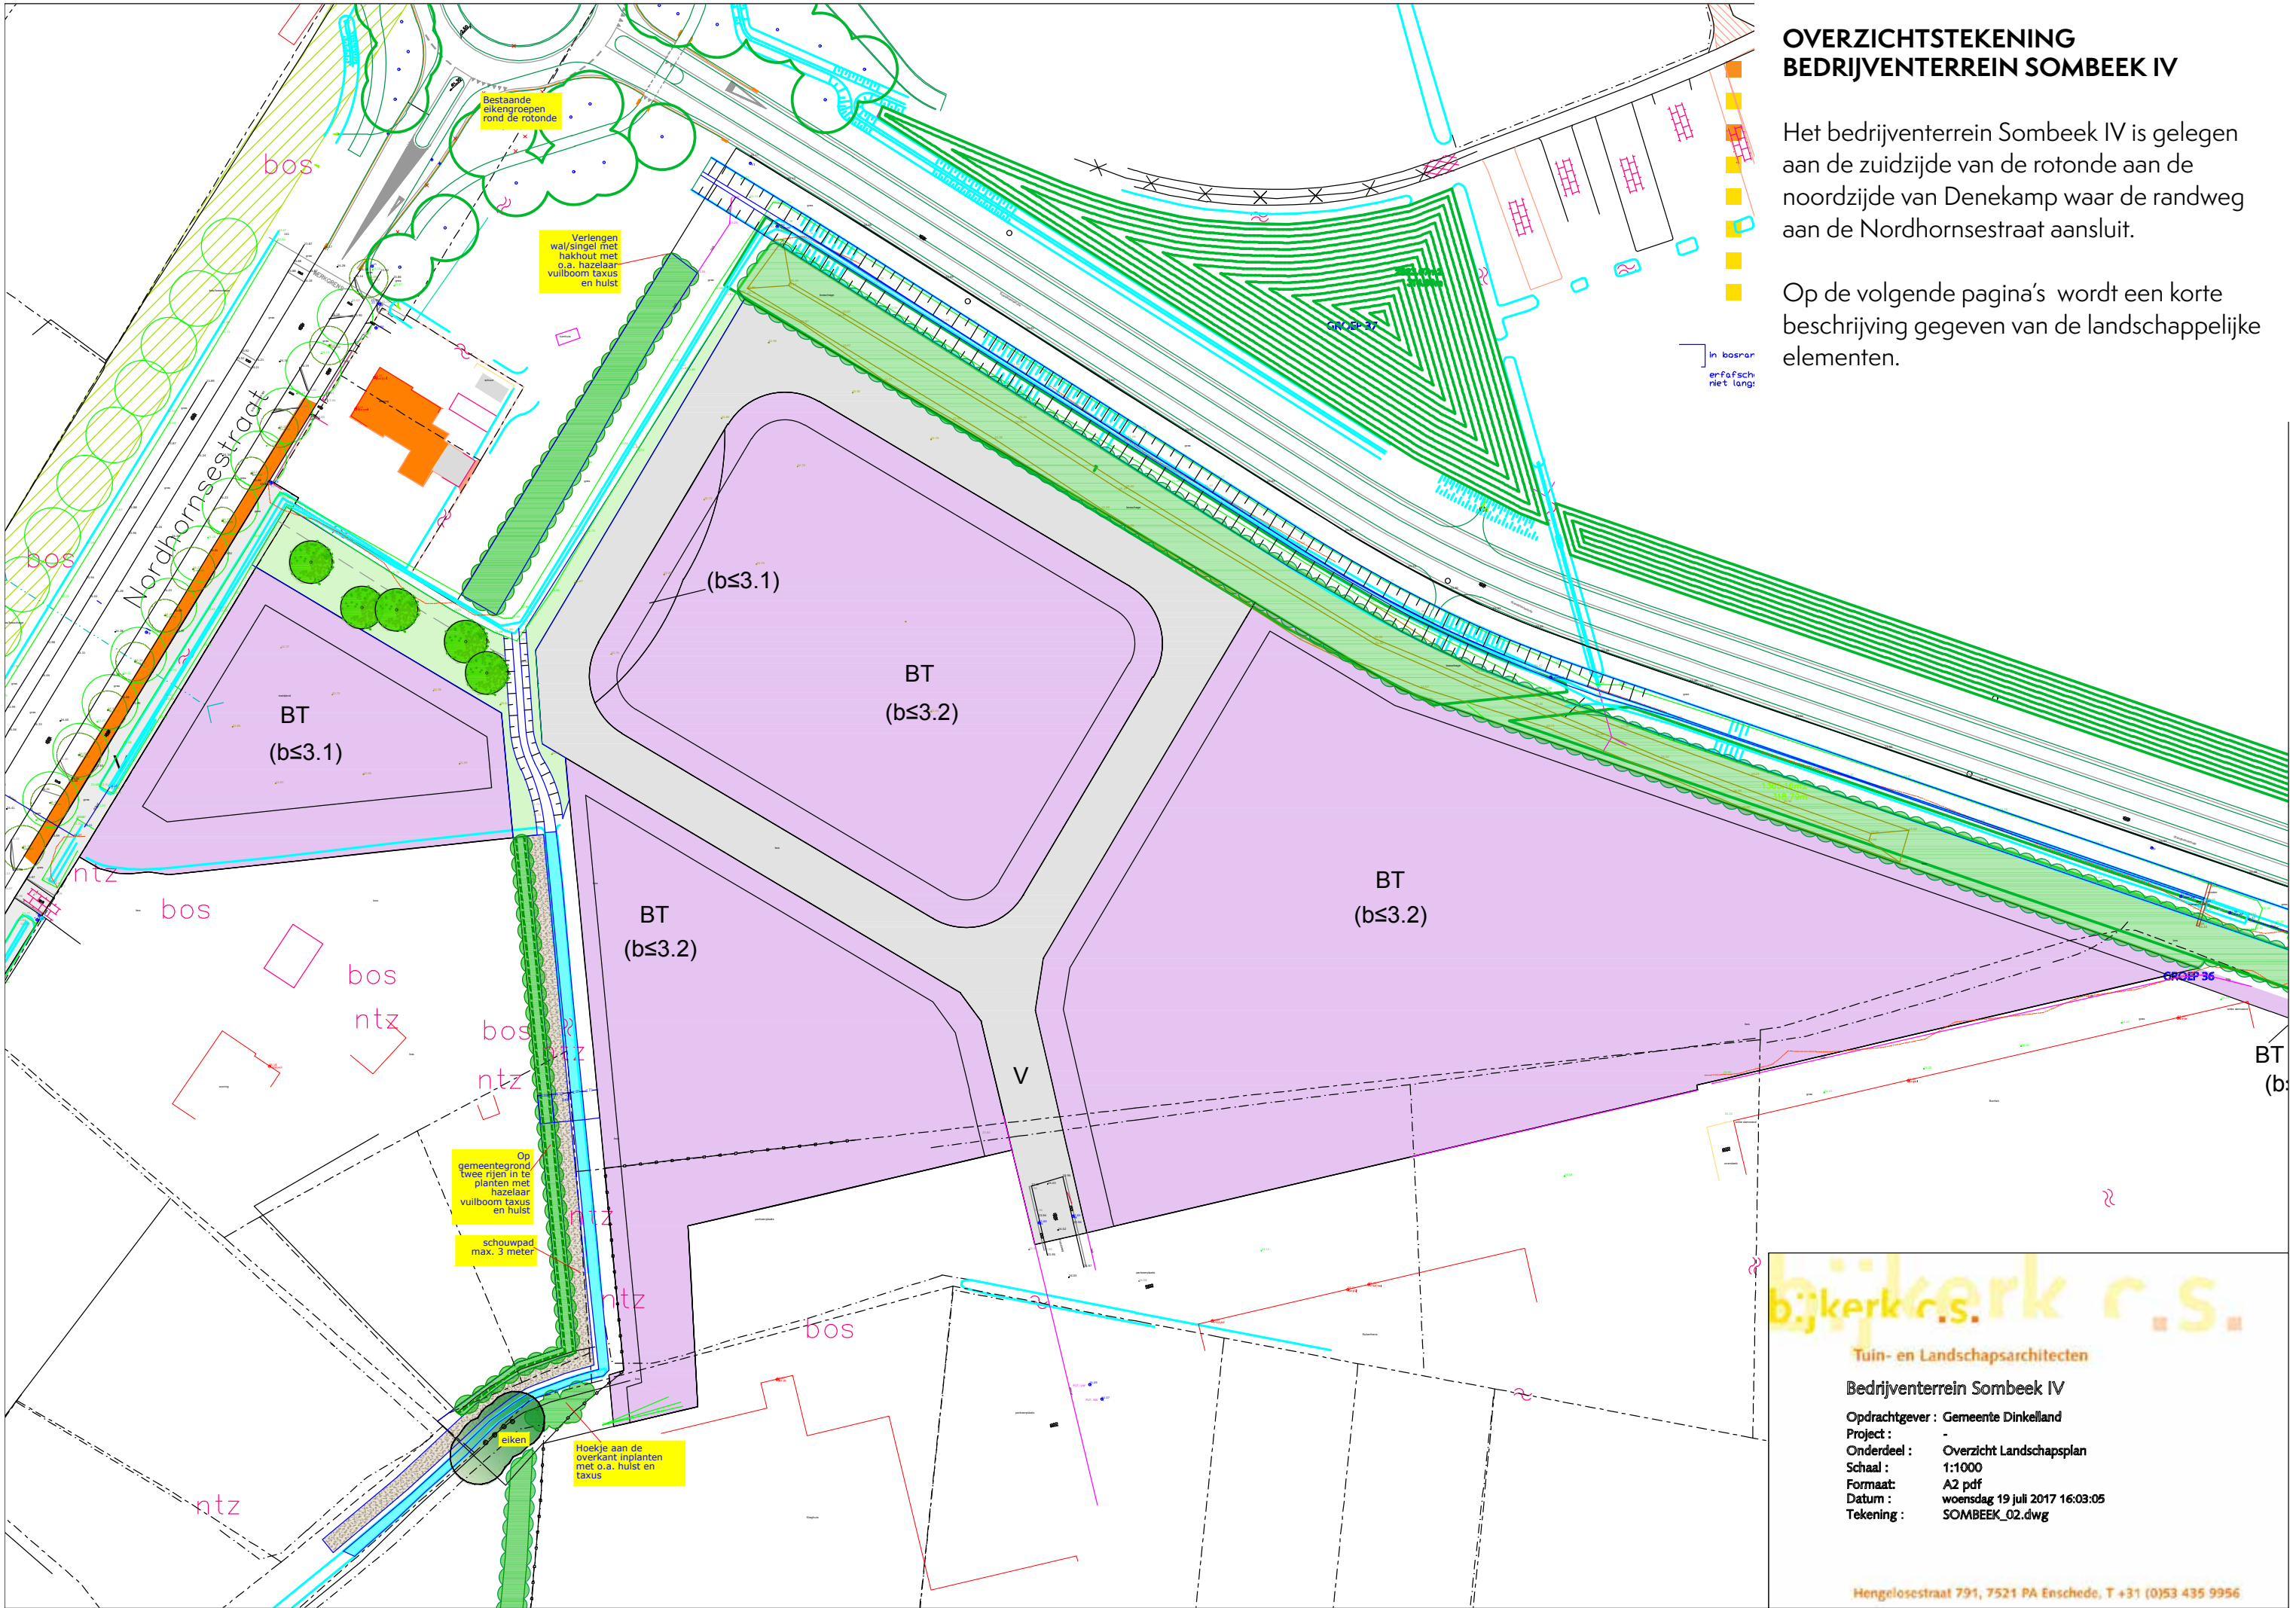

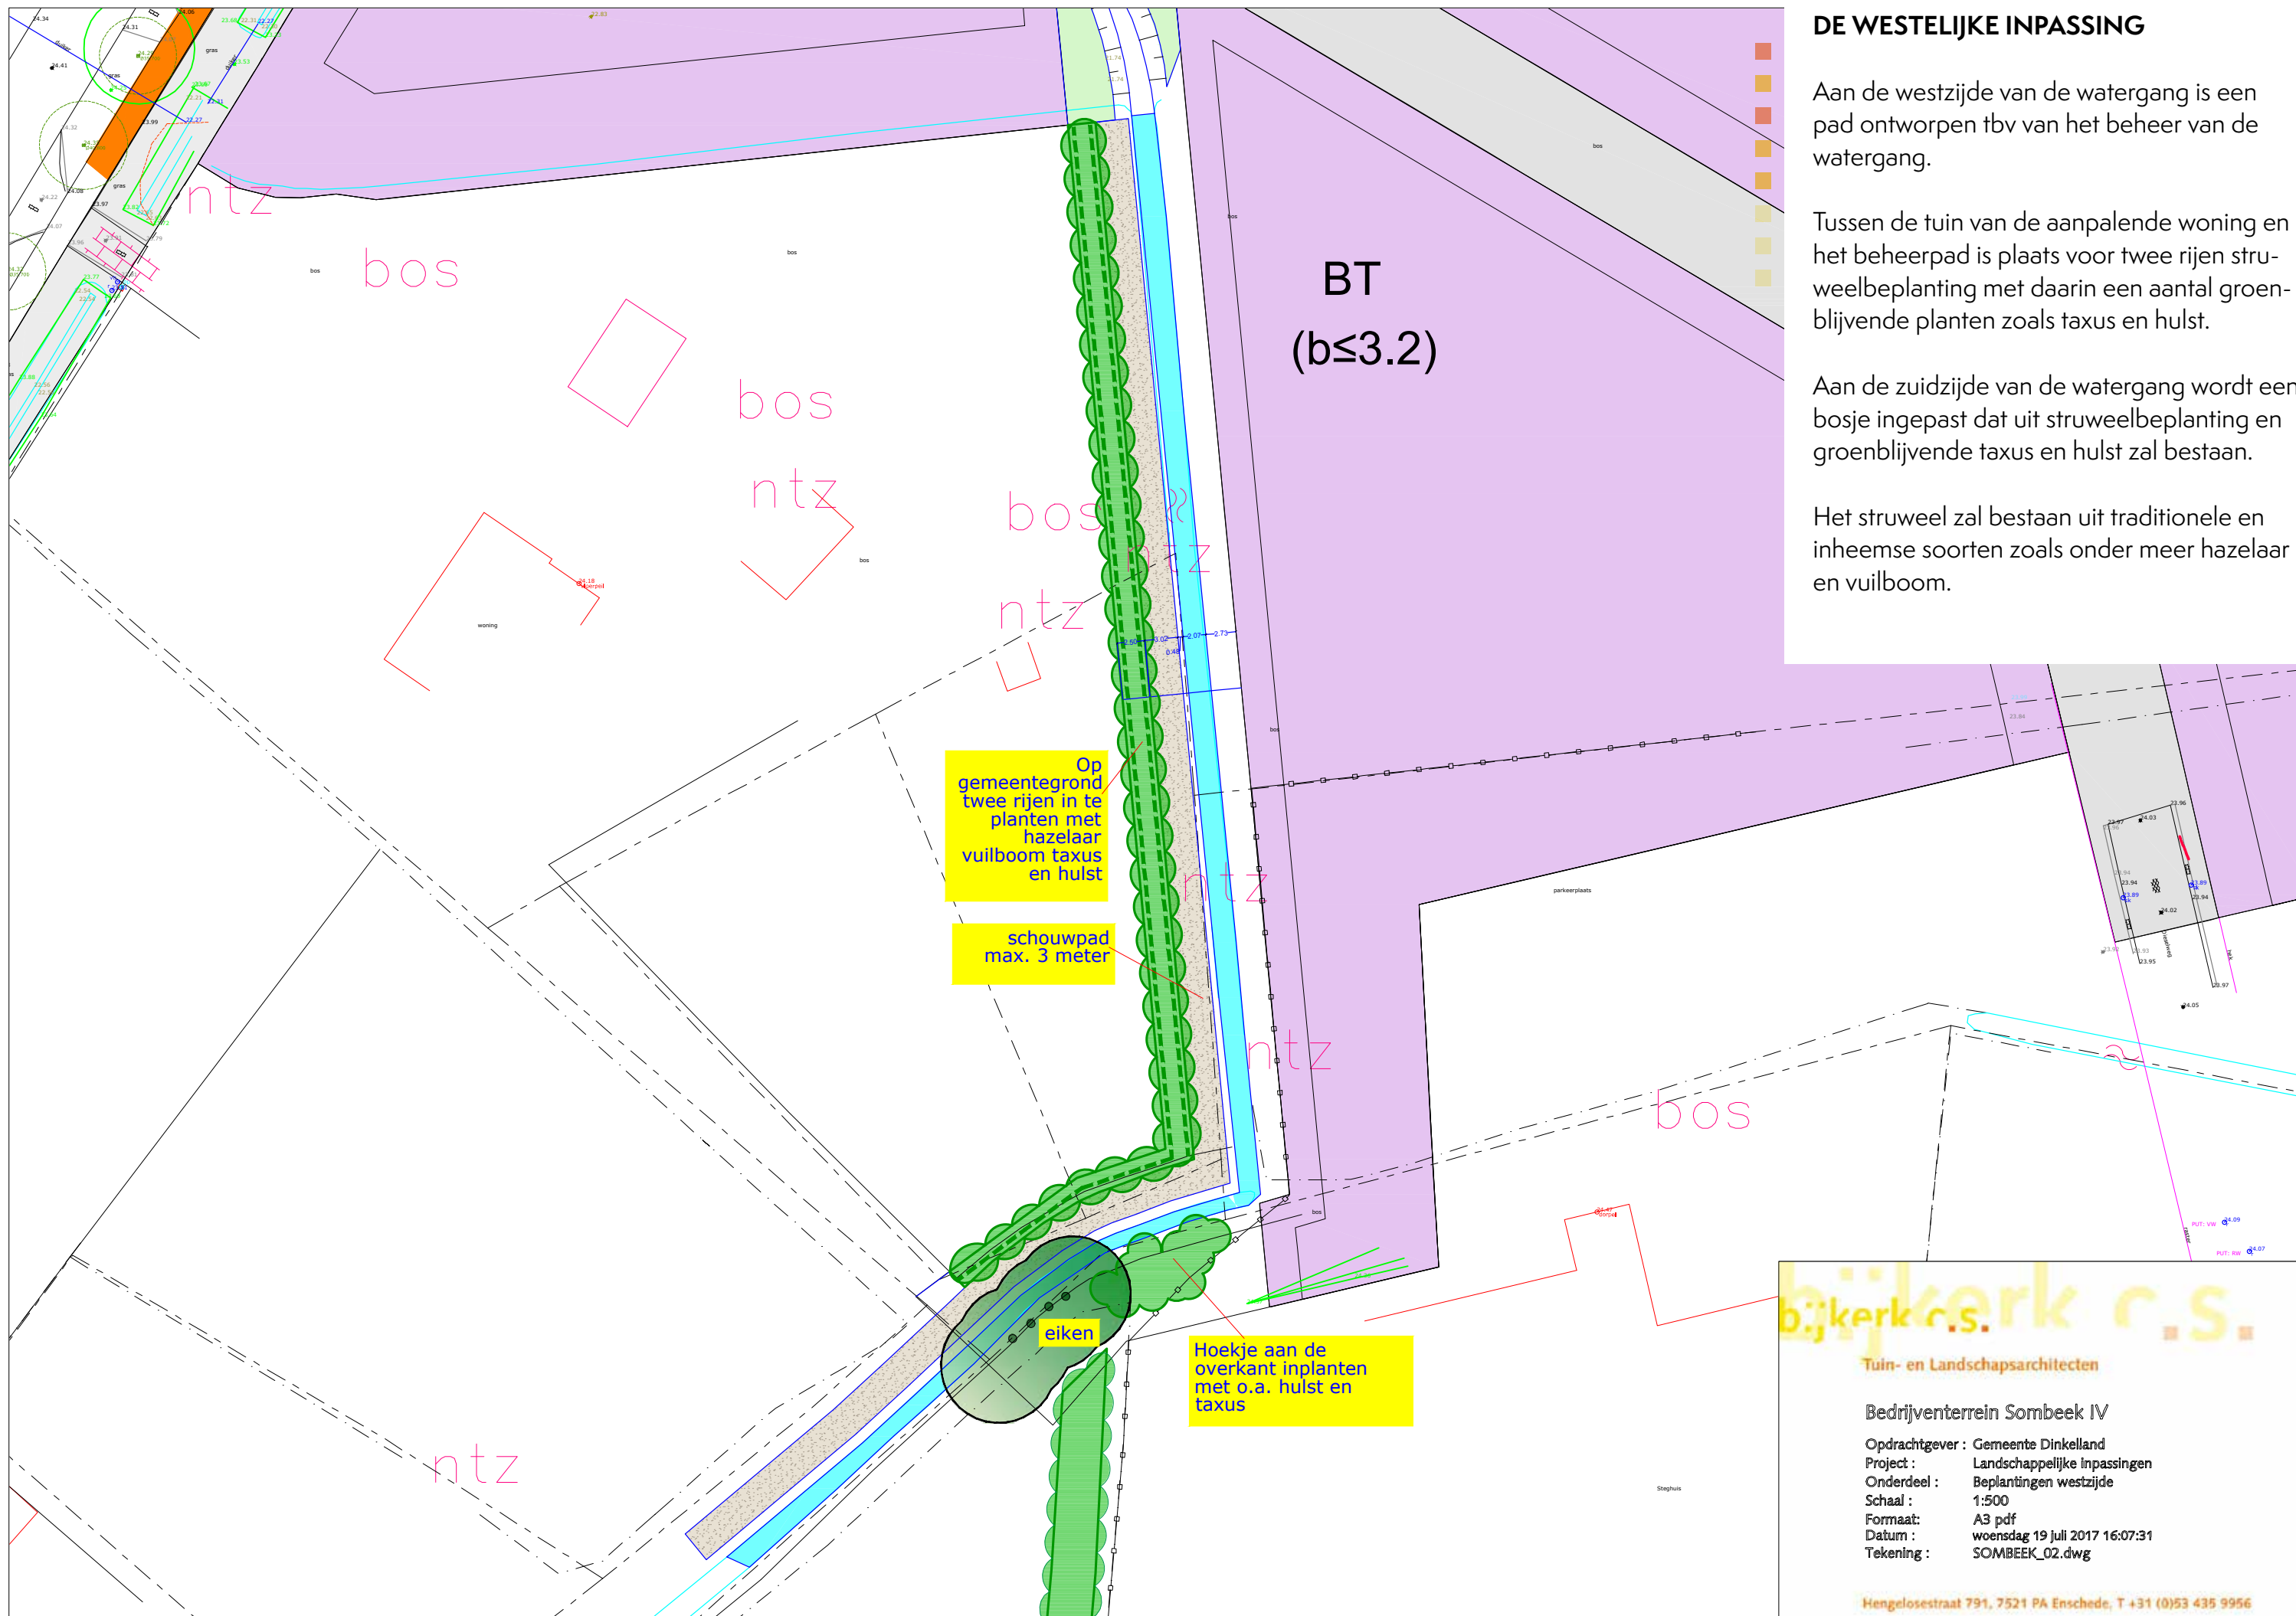



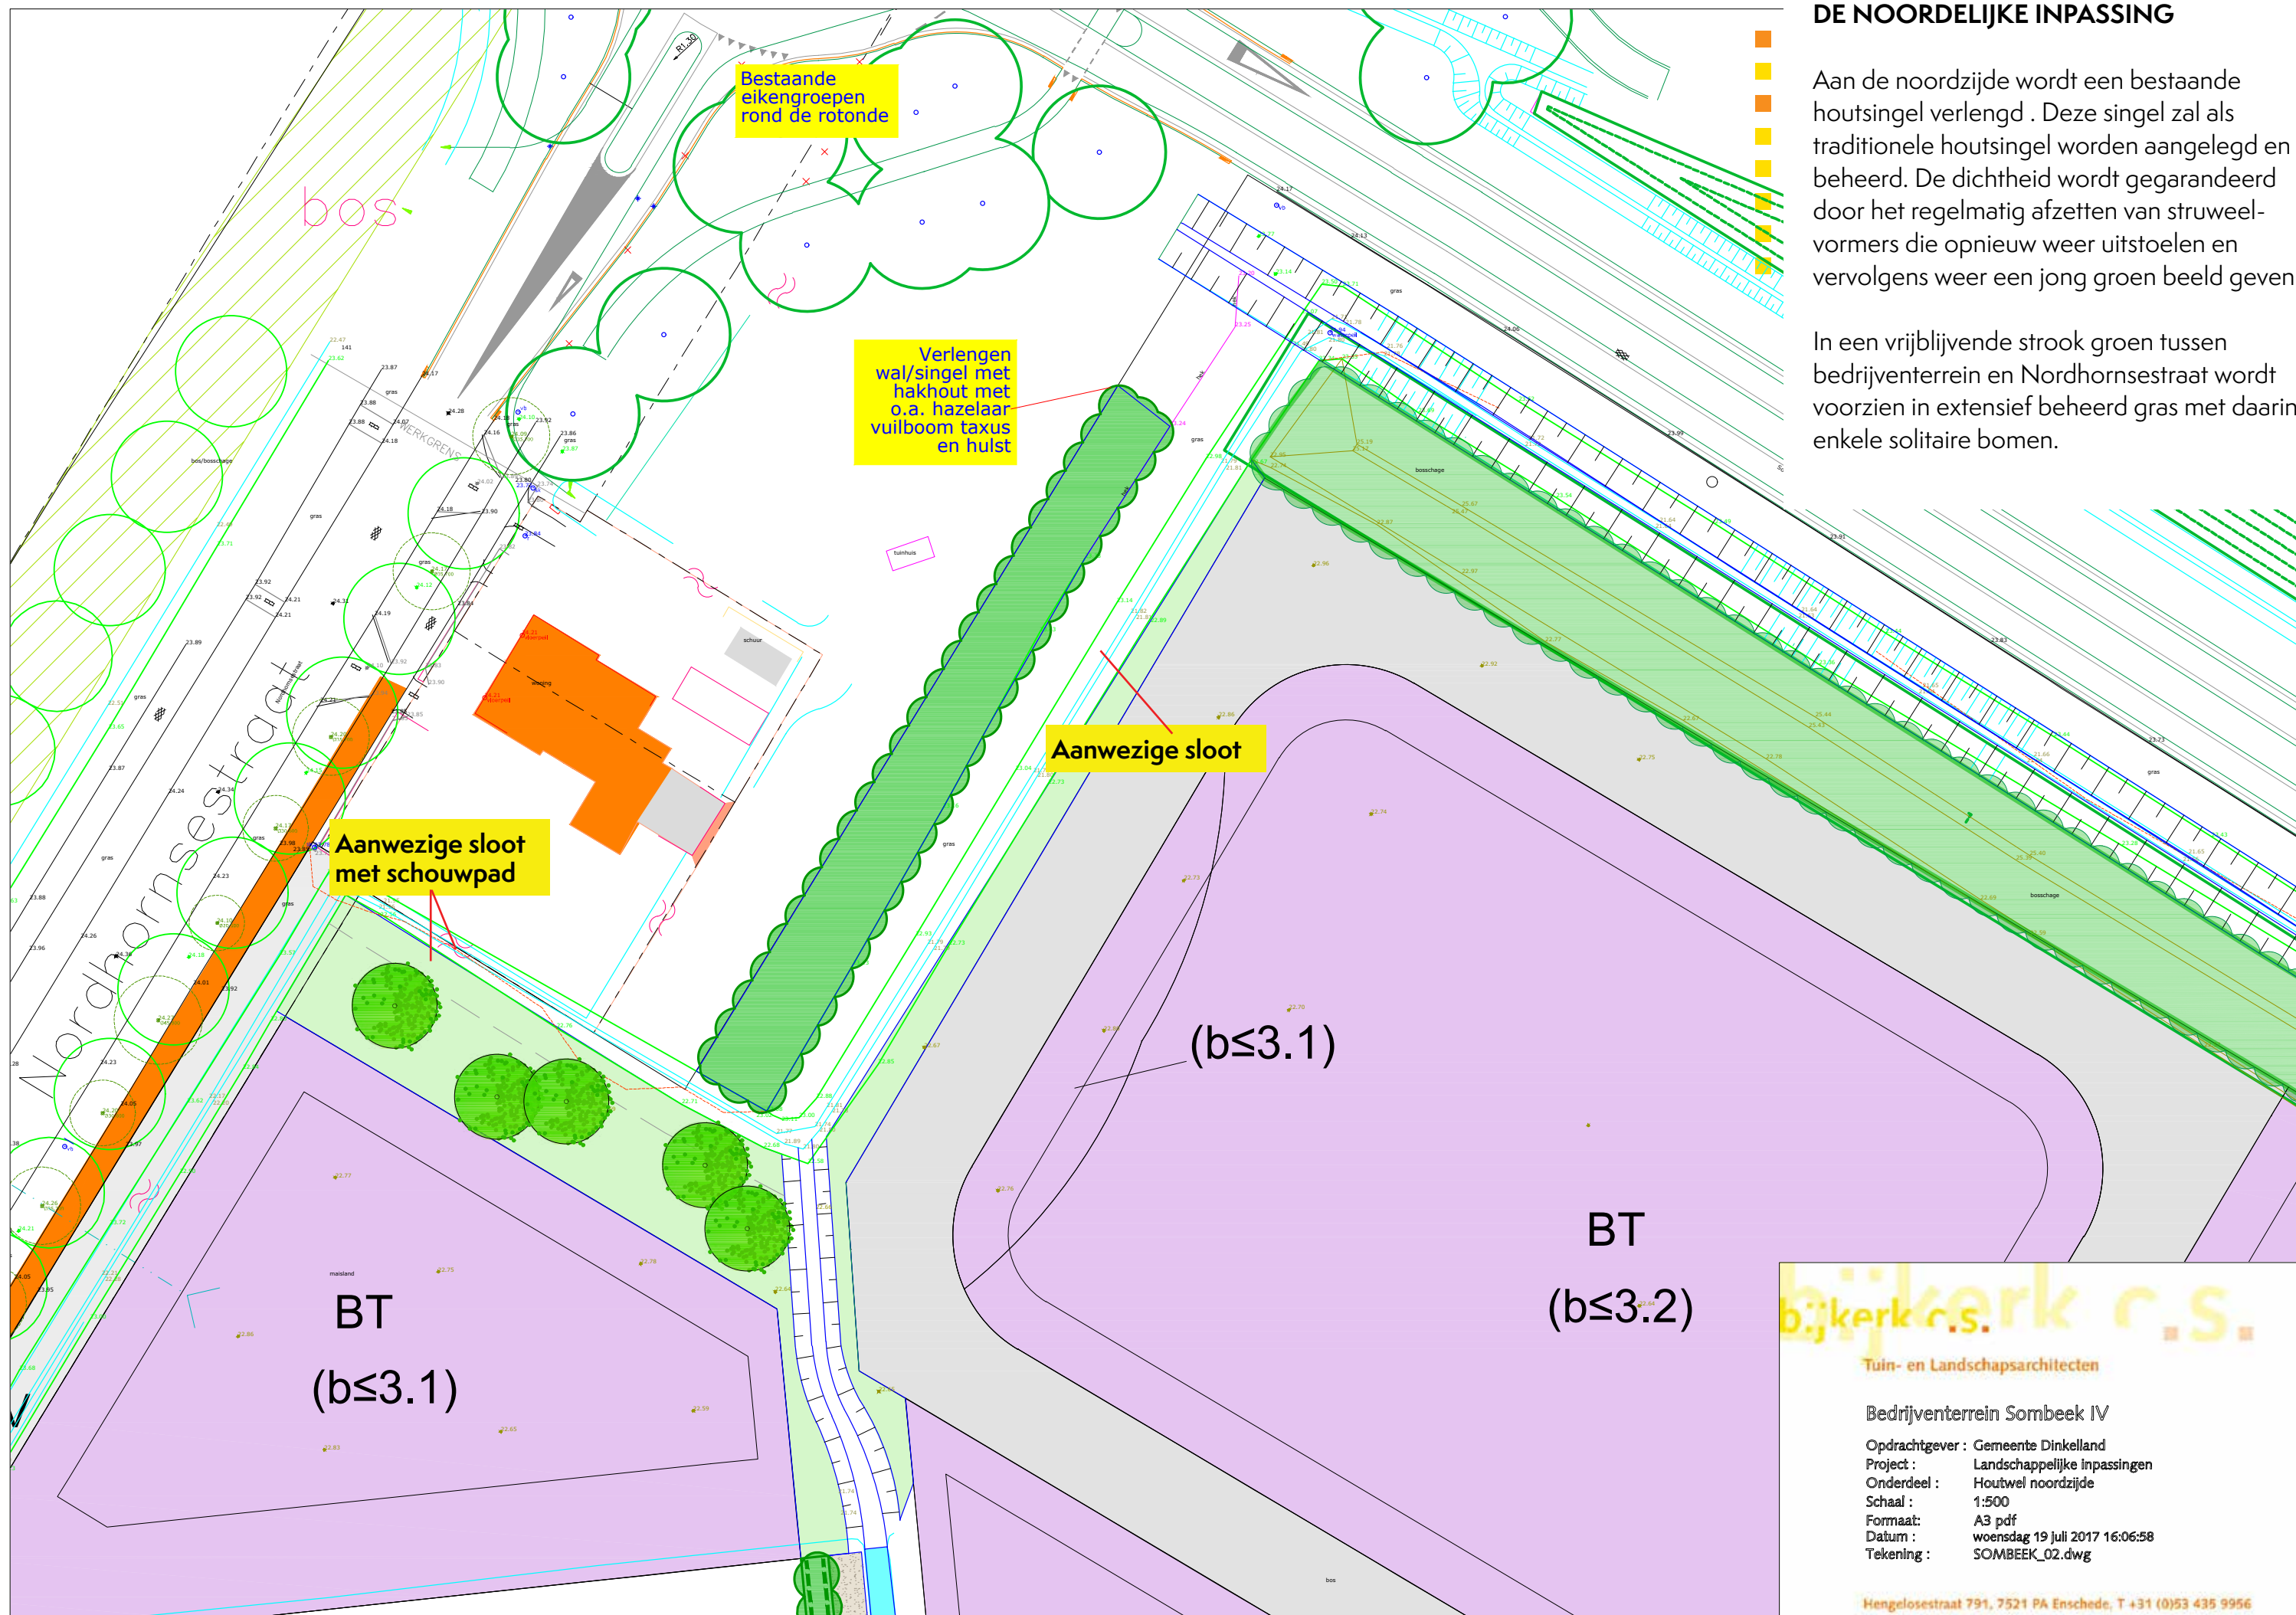

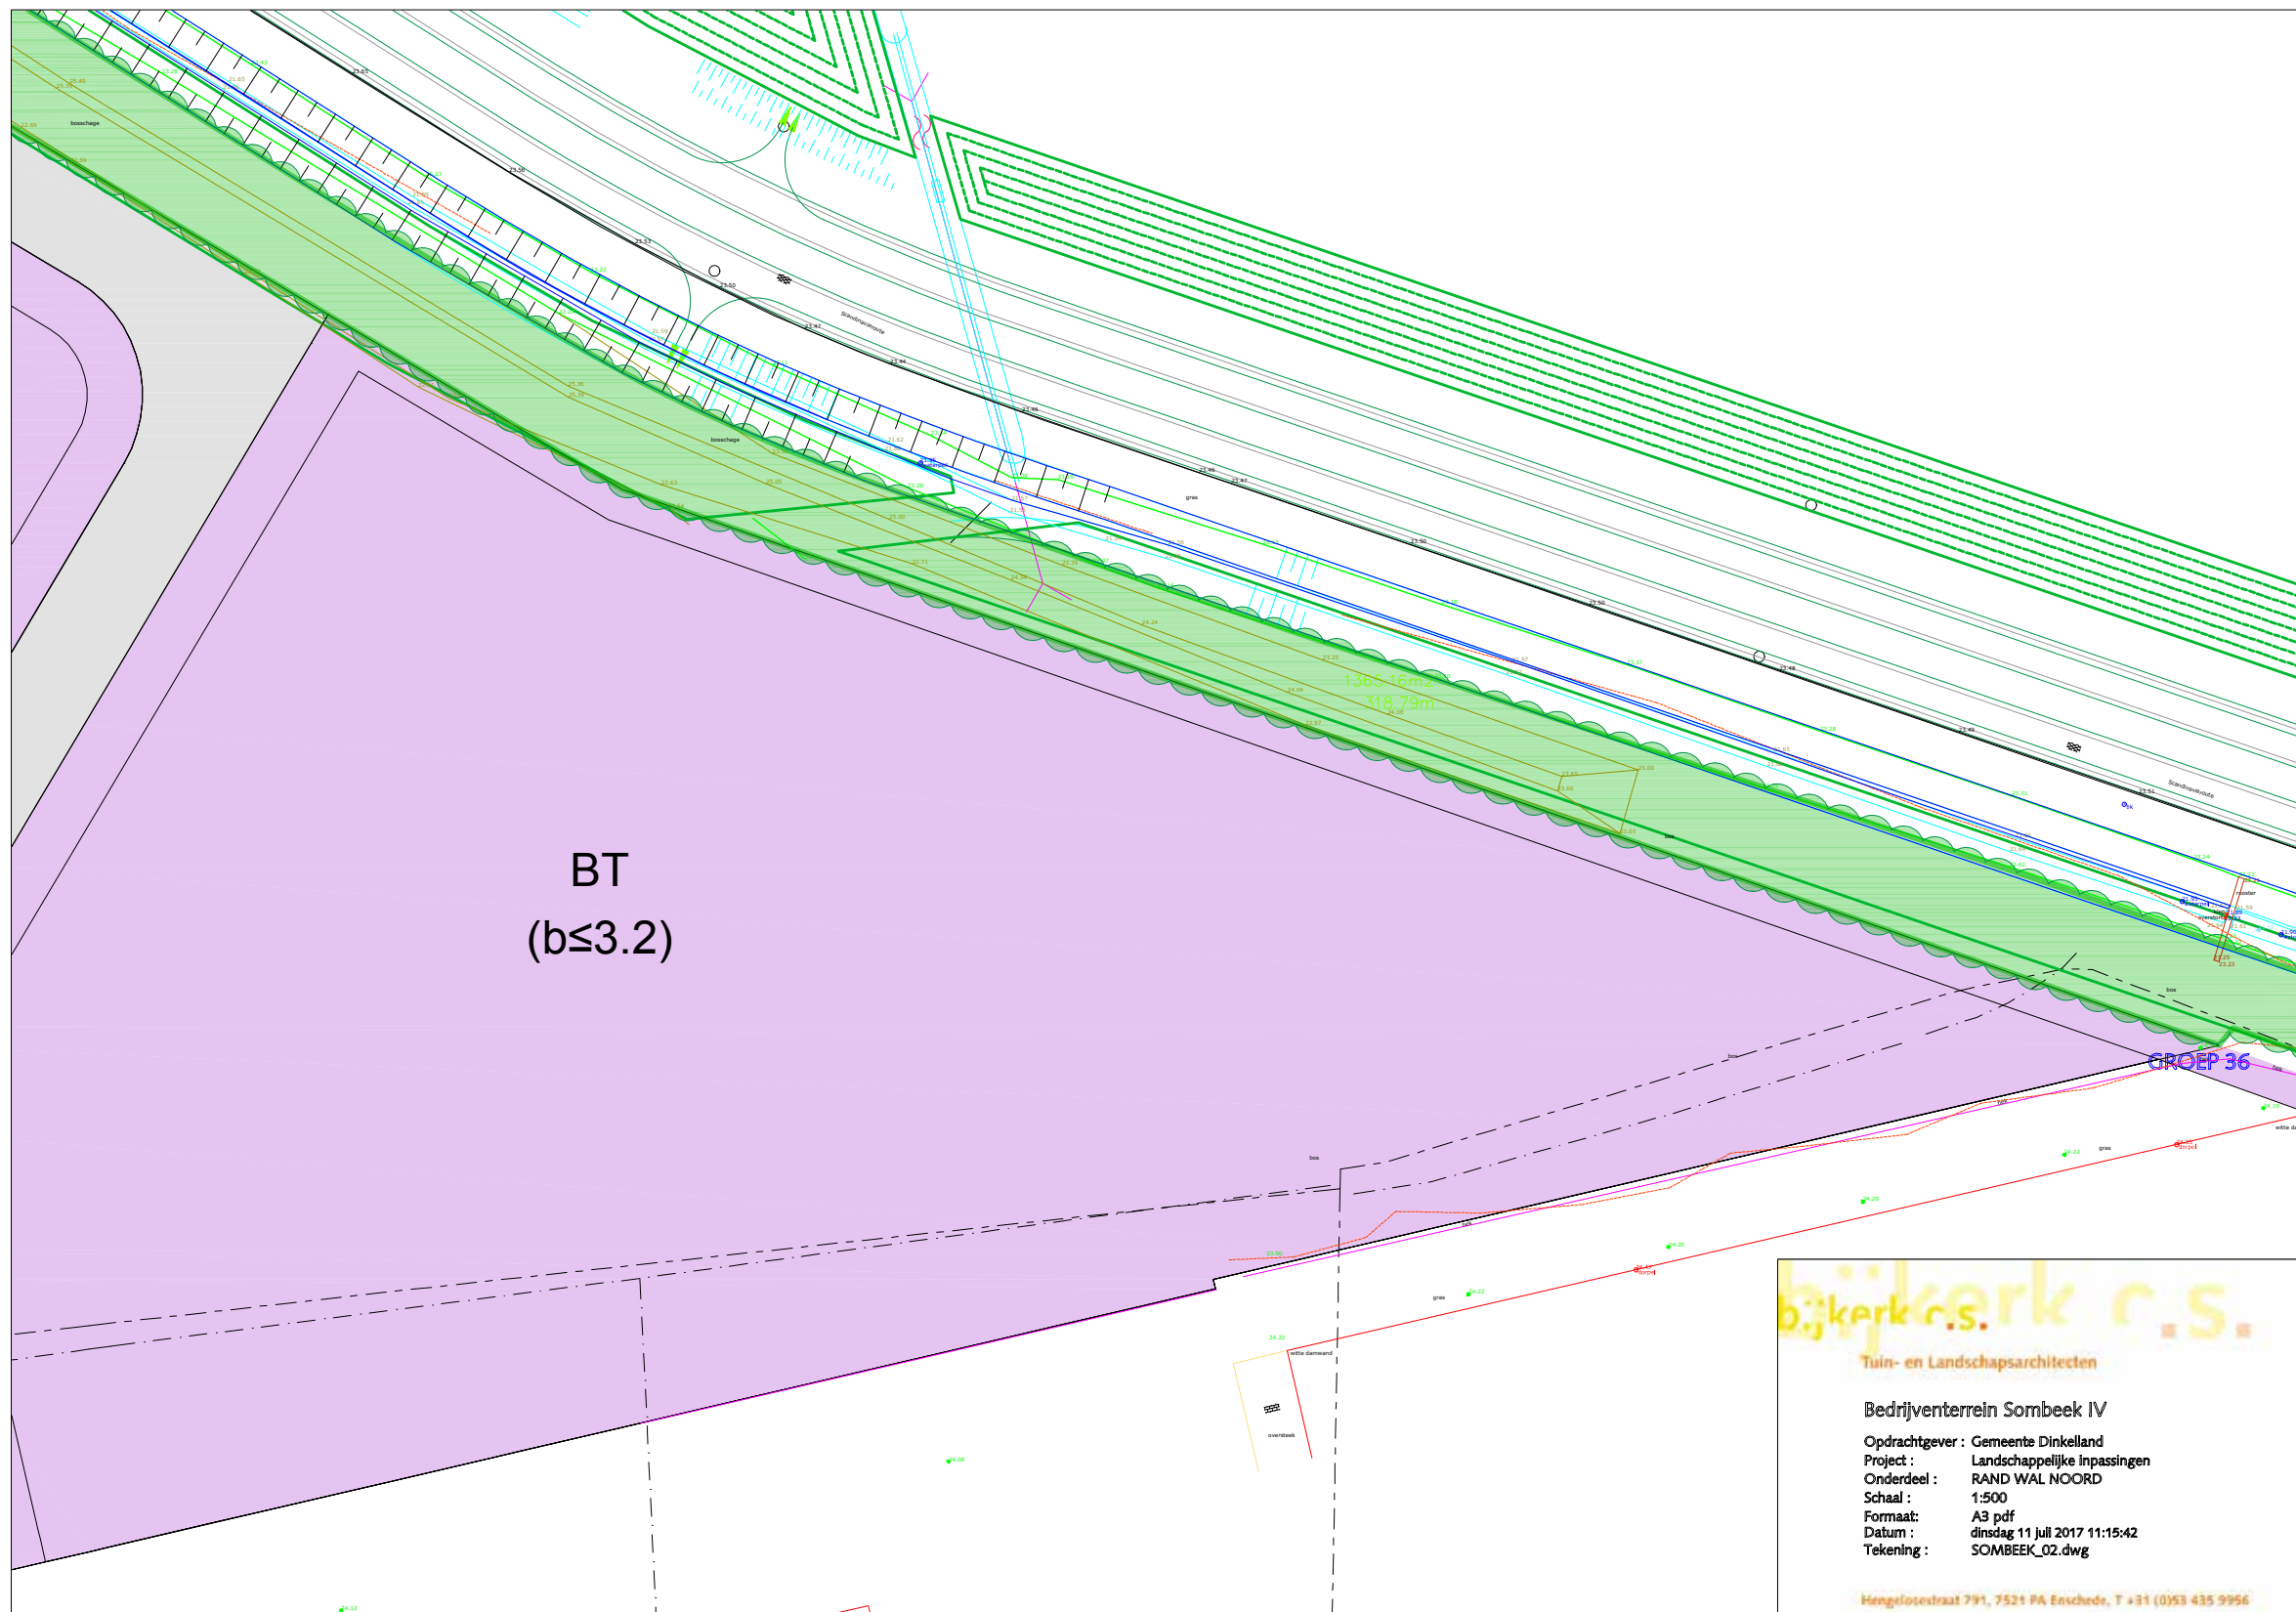

## DE BEPLANTING LANGS DE RANDWEG

Tussen plangebied en randweg bevindt zich een wal van ca. 1 meter hoogte met struweelbeplanting. Deze zal als basis bestaan uit struweelvormende struiken zoals;

- Hazelaar, *Corylus avellana*
- Vuilboom, *Frangula alnus*
- Meidoorn, *Crataegus monogyna*
- Inheemse vogelkers, *Prunus padus*

Enkele;

- Krent, *Amelanchier lamarckii*
- Sleedoorn, *Prunus spinosa*
- Mispel, *Mespilus germanica*
- Wegedoorn, *Rhamnus catharticus*

Regelmatig af te zetten;

- Els, *Alnus glutinosa*, mag geen boom worden.
- Eik, *Quercus robur*, mag geen boom worden.

Enkele groenblijvers;

- Taxus, *Taxus baccata*
- Hulst, *Ilex aquifolium*

Een groot deel van deze wal is reeds gerealiseerd. Op de plekken waar dat nog niet het geval is wordt aangesloten bij de bestaande inrichting en hoogte. De beplanting wordt als struweelbeplanting beheerd. Dat wil zeggen dat globaal elke 5 tot 8 jaar een lichte dunning plaatsvindt waardoor het zichtdichte beeld van een struweel behouden blijft.