


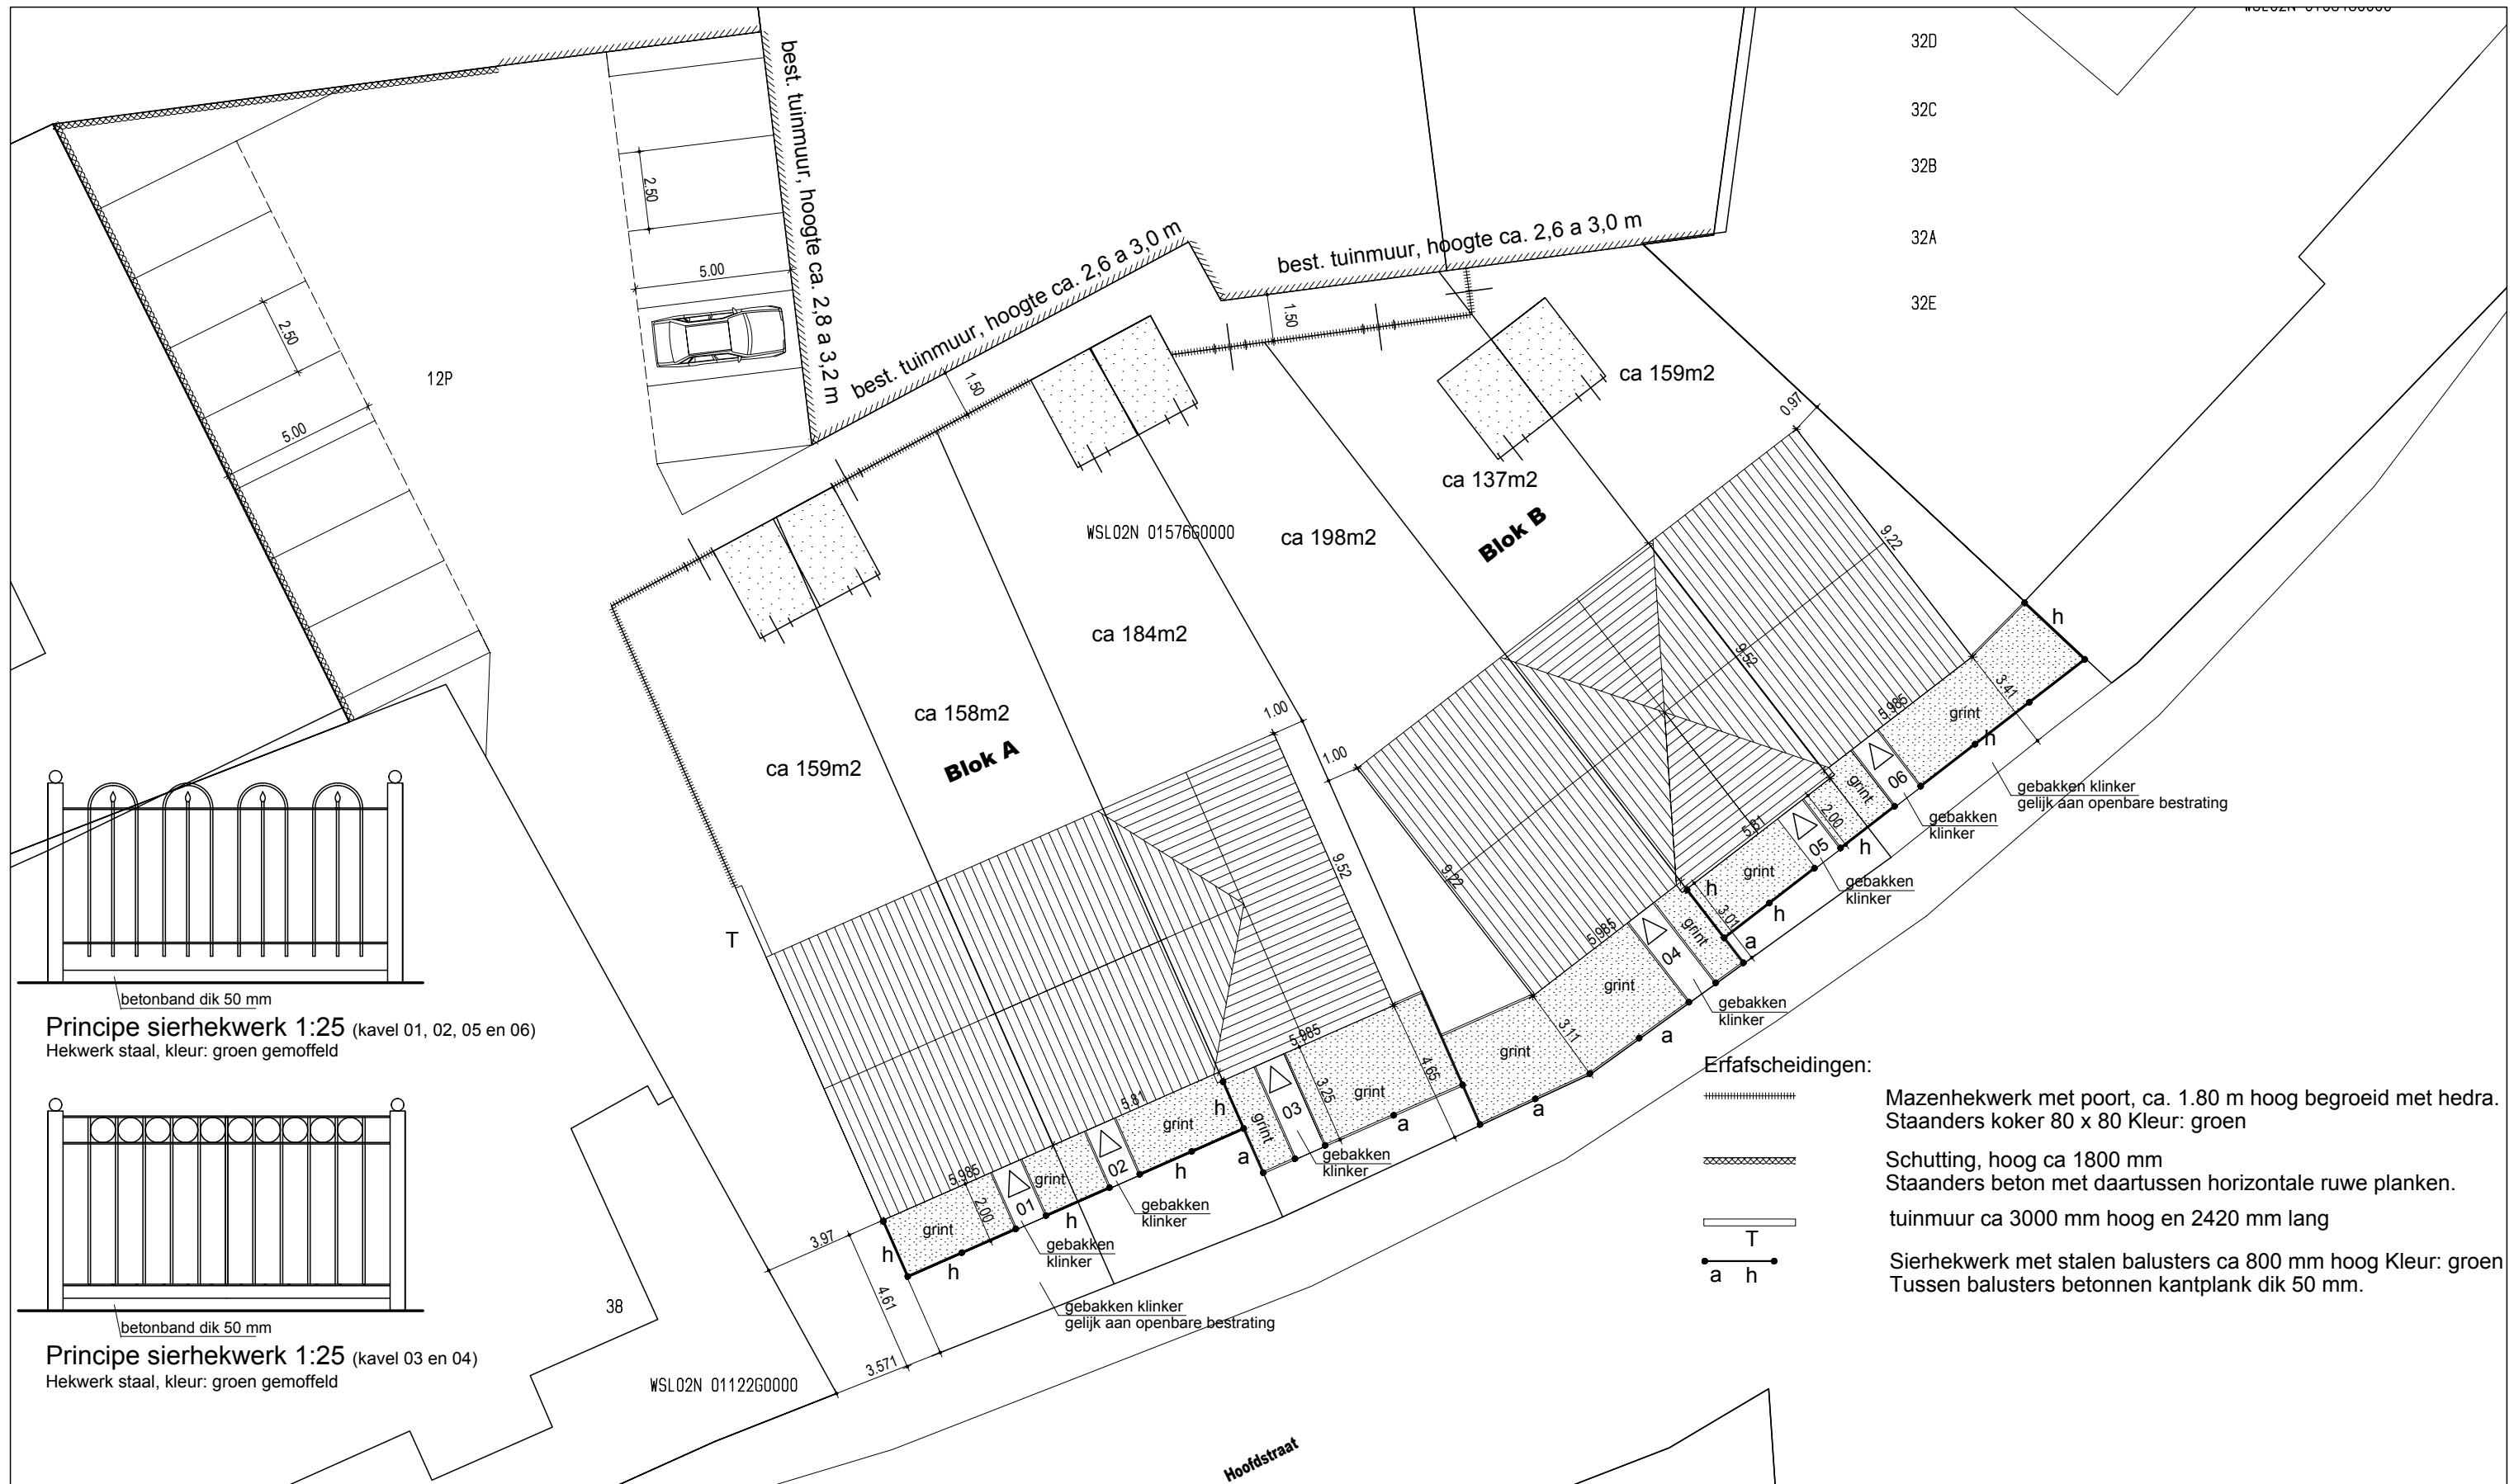

wijz. get. datum omschrijving a: H.M. 30-04-14 tuimmuren b: - - - -		wijz. get. datum omschrijving c: - - - - d: - - - -		Meijerink bta Meijerink bouwkundig teken- en adviesbureau Bakkerskamp 58 7582 HB Losser mail: meijerink-bta@ziggo.nl Tel. 053-5384456 mob. 06-57211005 Kvk nr. 54566819		project : 6 woningen te Deurningen fase : Bestektekening onderdeel : Situatie		datum : 07-03-2013 schaal : 1:200 getekend : H.M. projectnummer 12-021 tekeningnummer BA-S-02a	
AANNEMERSBEDRIJF HOEK NOBELSTRAAT 6 7521 JC TUBBERGEN Tel. (0546) 62 21 82 www.aannemersbedrijf-hoek.nl		ruud winkelhuis architect postbus 8073 7550 kb hengelo 074-2776491/06-29139130							