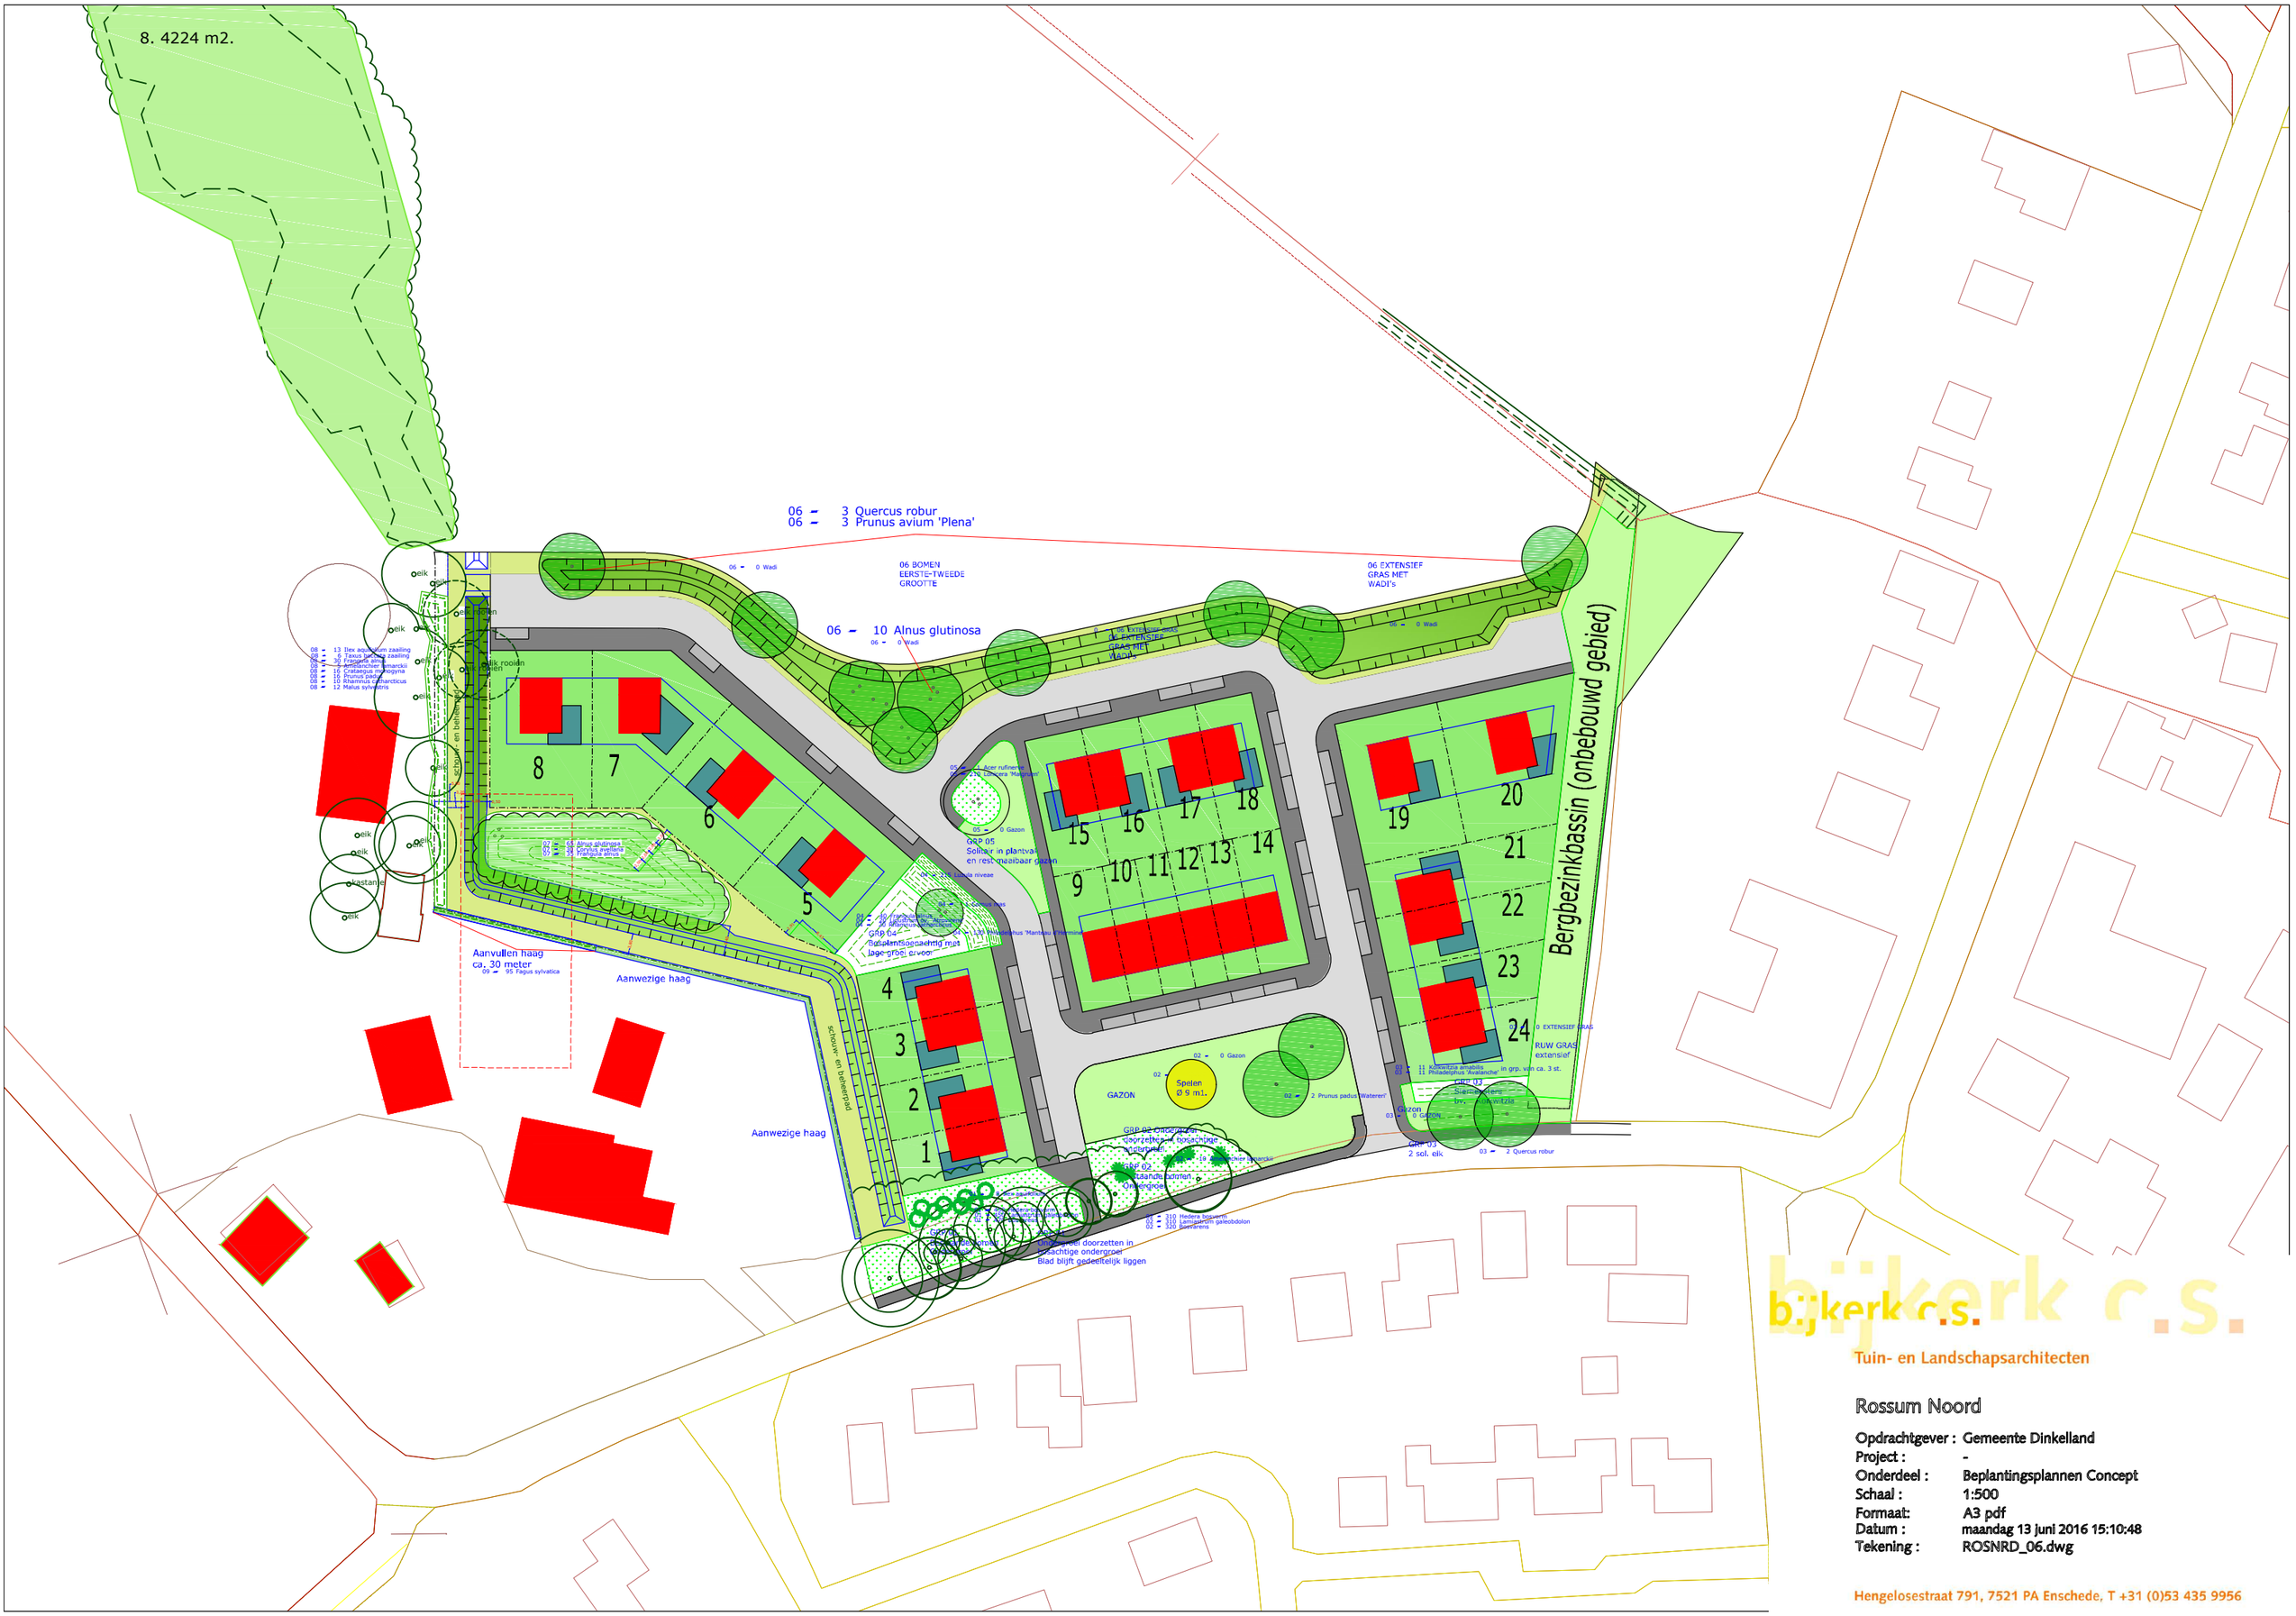

bijkerk c.s.

Tuin- en Landschapsarchitecten

Rossum Noord

Opdrachtgever : Gemeente Dinkelland
Project : -
Onderdeel : Beplantingsplannen Concept
Schaal : 1:500
Formaat: A3 pdf
Datum : maandag 13 juni 2016 15:10:48
Tekening : ROSNRD_06.dwg

Hengelosestraat 791, 7521 PA Enschede, T +31 (0)53 435 9956