



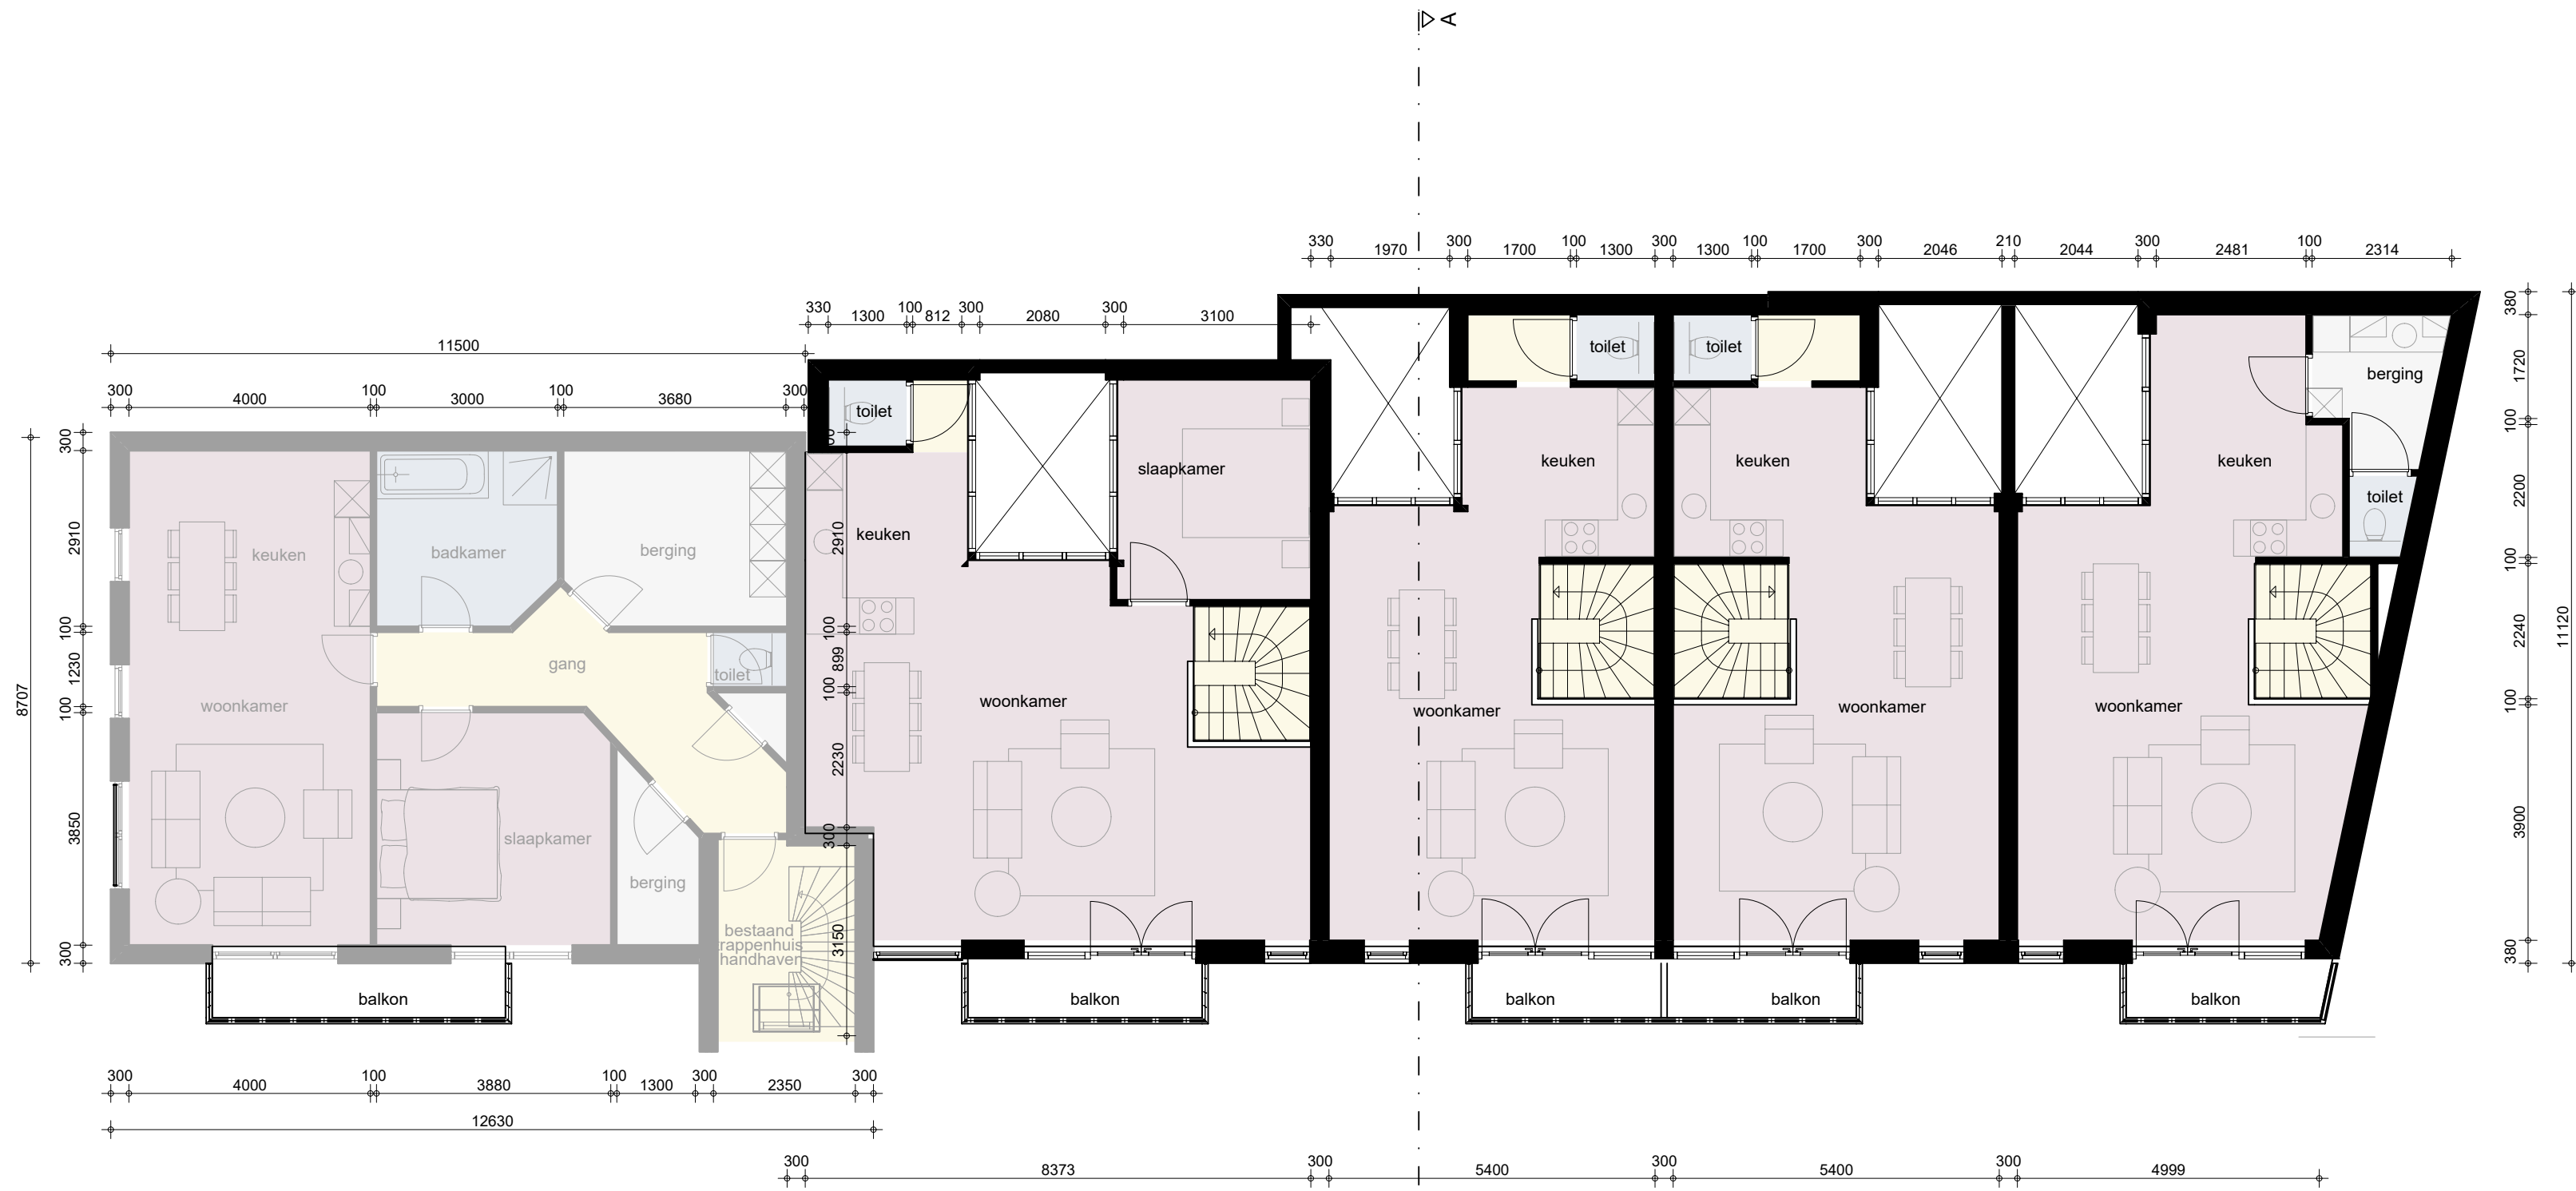

Eerste verdieping
P = 3000+ / 2880+

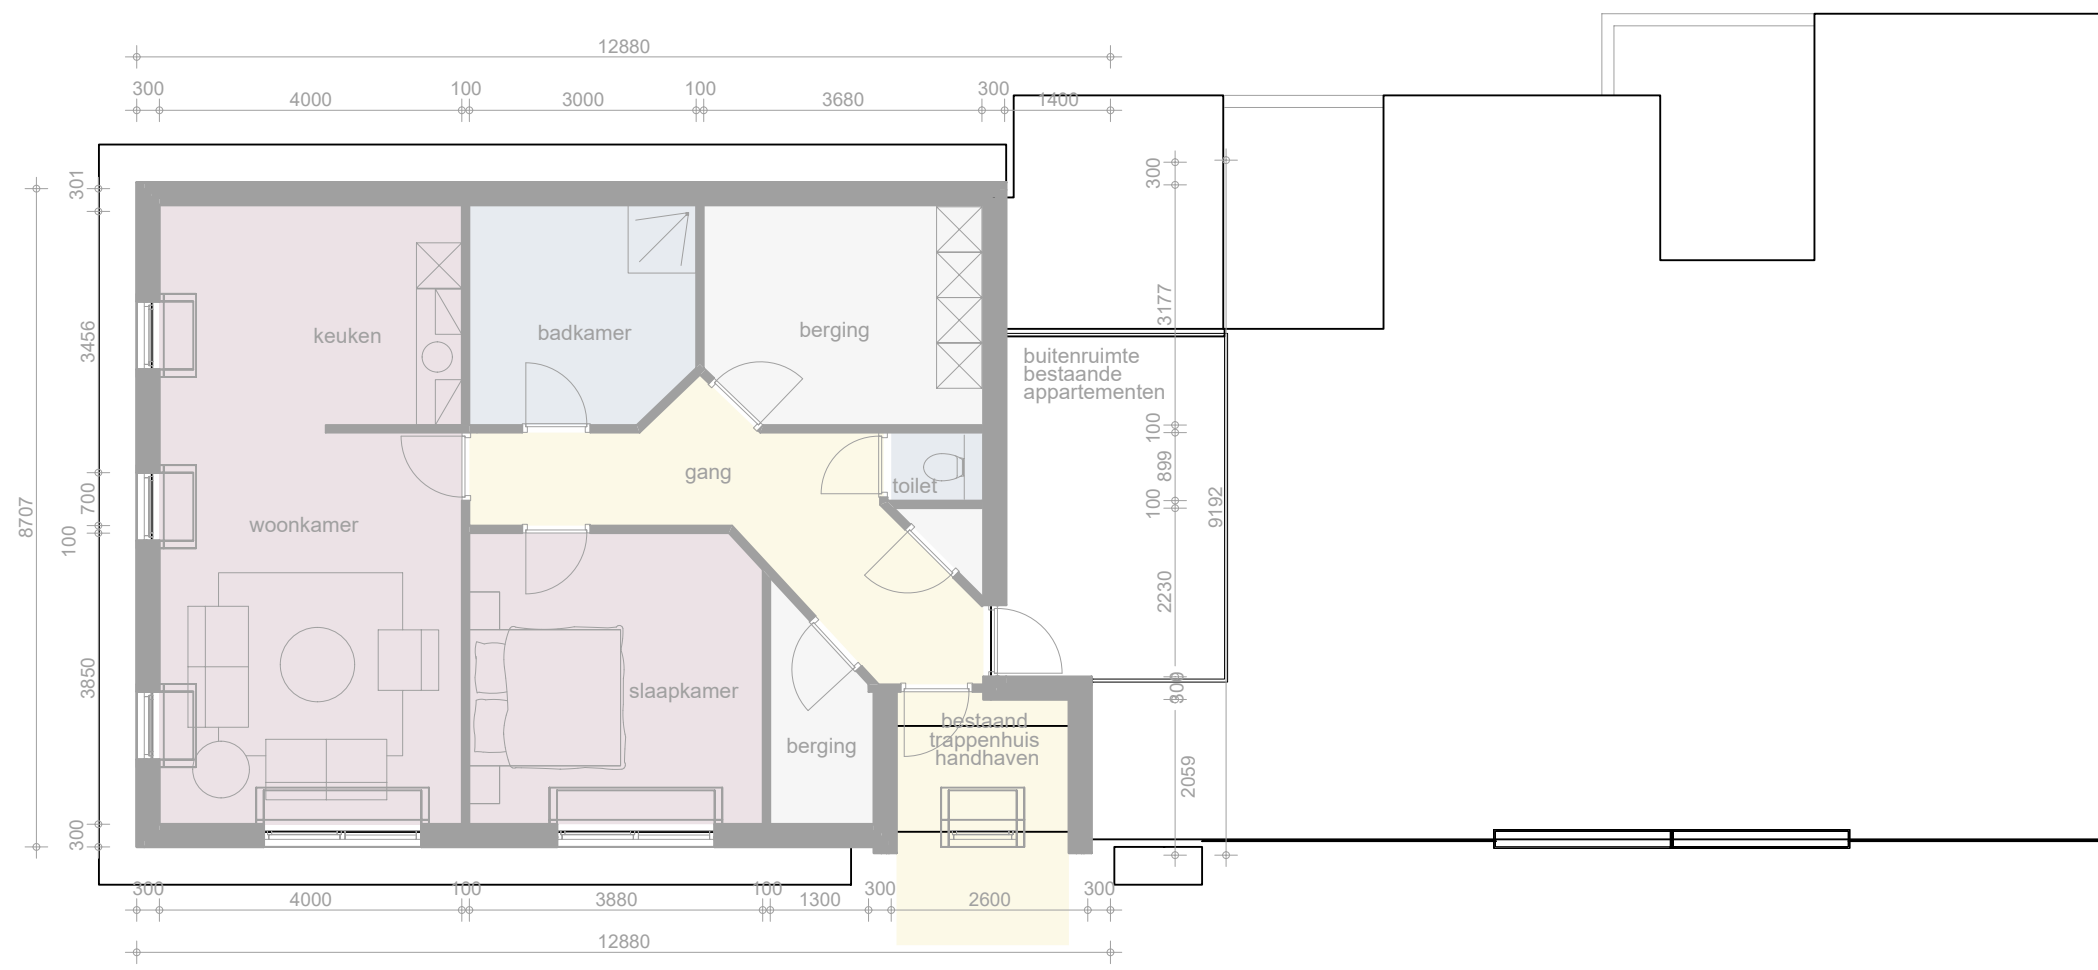


Tweede verdieping
P = 5820+

Wilhelminastraat



Begane grond
P = 0

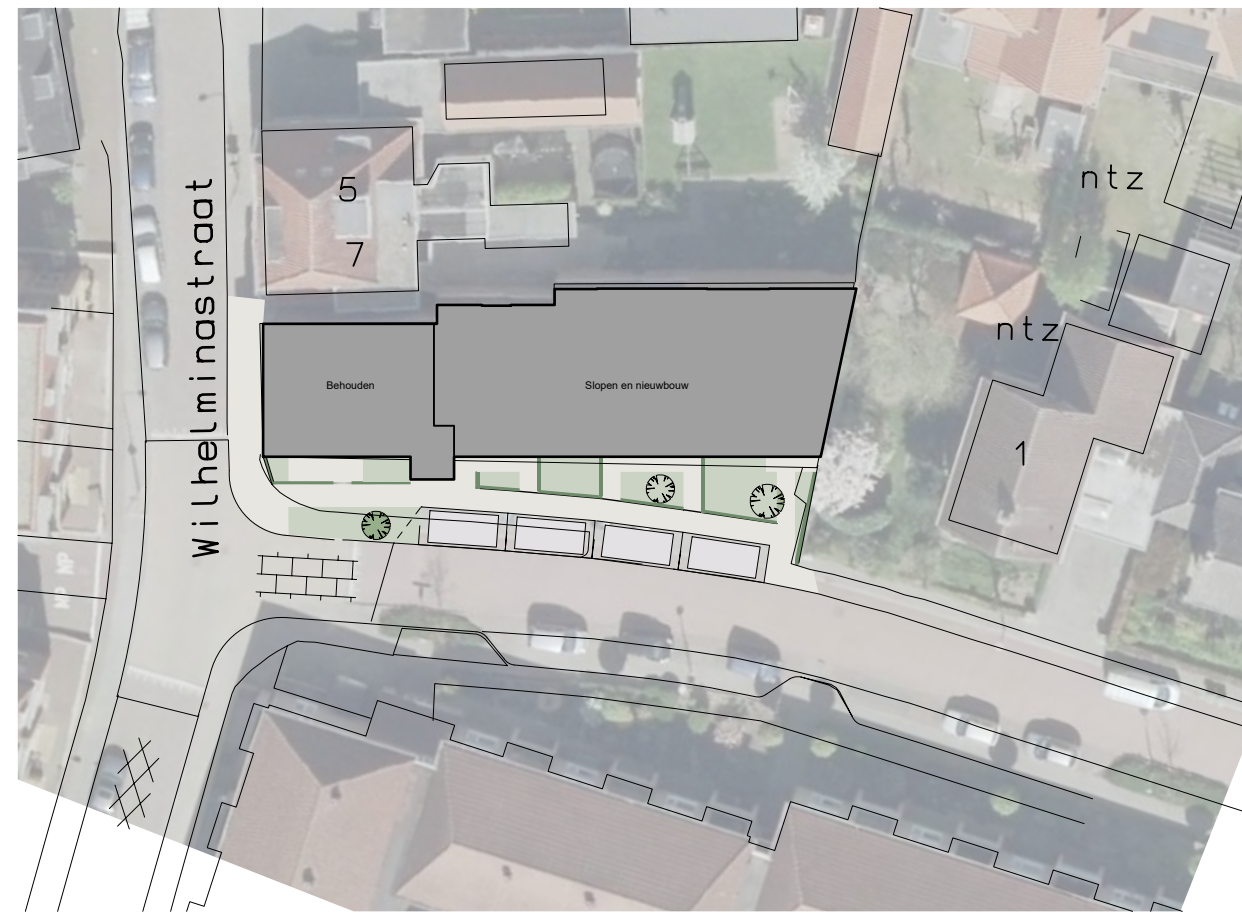

Renvooi bouwkundig

- bestaande wanden
- nieuwe wanden

Situatie

Kadastrale gemeente: Denekamp
Sectie: O
Perceel 1897

Bestemmingsplan: Wilhelminastraat 9, Denekamp - Wonen



Project:
Verbouw bedrijfspand tot wooneenheden
Wilhelminastraat 9, Denekamp

Oprichting:
Wames BV
Dorpestraat 91, Lattrop
Onderdeel:
Gewijzigde plattegronden

Modellering: [Logo]
Versie 3 dd.: 19.11.2020

Werkno.: 19029 Bladno.: VO-100
Afm.: A1 Schaal: 1 a 100

Leferink Architecten BNA BV
Kielcultweg 35, 2e verd. 7575 BM Oldenzaal T 0541 358260 E info@leferinkarchitecten.nl

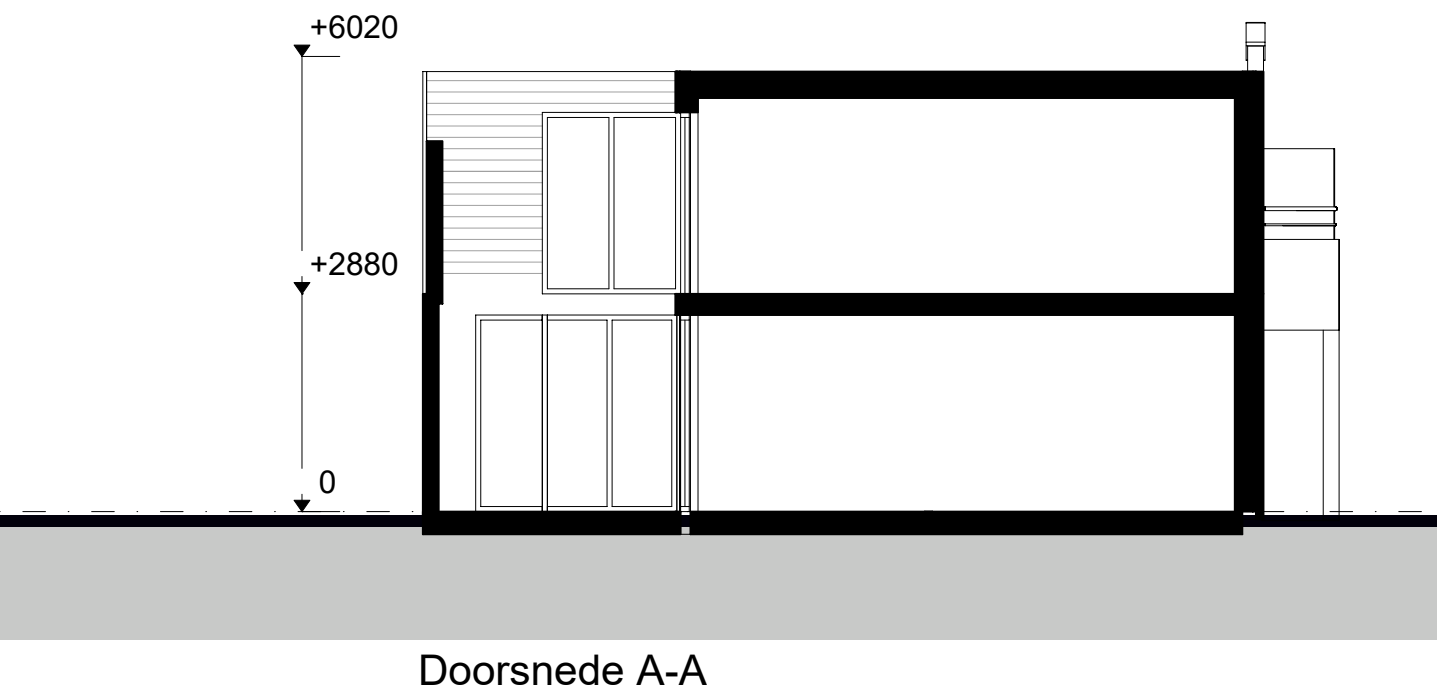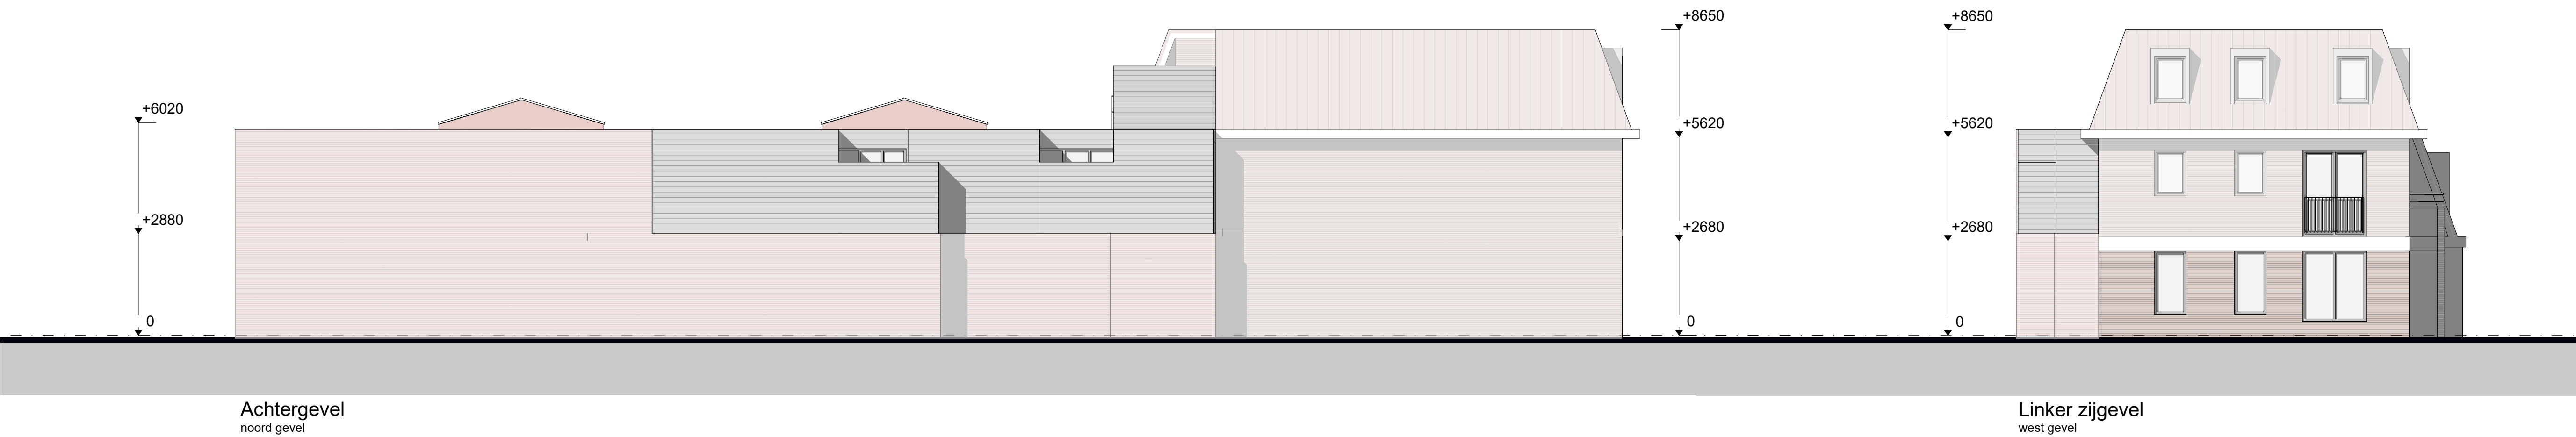

Voorlopige Kleuren- en materialenstaat			
Onderdeel	In tekening	Materiaal	kleur
Kozijn	Grijs	Hout	Antraciet
Draaiende delen	Grijs	Hout	Licht grijs
Metselwerk nieuw balkon	Rood	Baksteen	Rood genuanceerd
Metselwerk in bestaand	Rood	Baksteen	Rood genuanceerd
Gevelbekleding 'achterwand' & patio's	Grijs	Rabat	Zwart
Dak	Rood	Bestaande dakpannen	Naturel
Daktrim	Grijs	Beton	Naturel
HWA			
Balkonhek	Zwart	Staal	Zwart



Renvooi bouwkundig

Bestaande gevel

Project:
Verbouw bedrijfspand tot wooneenheden
Wilhelminastraat 9, Denekamp

Opdrachtgever:
Warmes BV
Dorpestraat 91, Lattrop

Onderdeel:
Gewijzigde gevelbeelden

Modellieur: XXXXXXXXXX

Versie 3 dd.: 19.11.2020

Werkno.: 19029 Bladno.: VO-200

Afm.: A1 Schaal: 1 a 100

Leferink Architecten BNA BV

Kiebkultweg 35, 2e verd. 7575 BM Oldenzaal T 0541 358260 E info@leferinkarchitecten.nl