


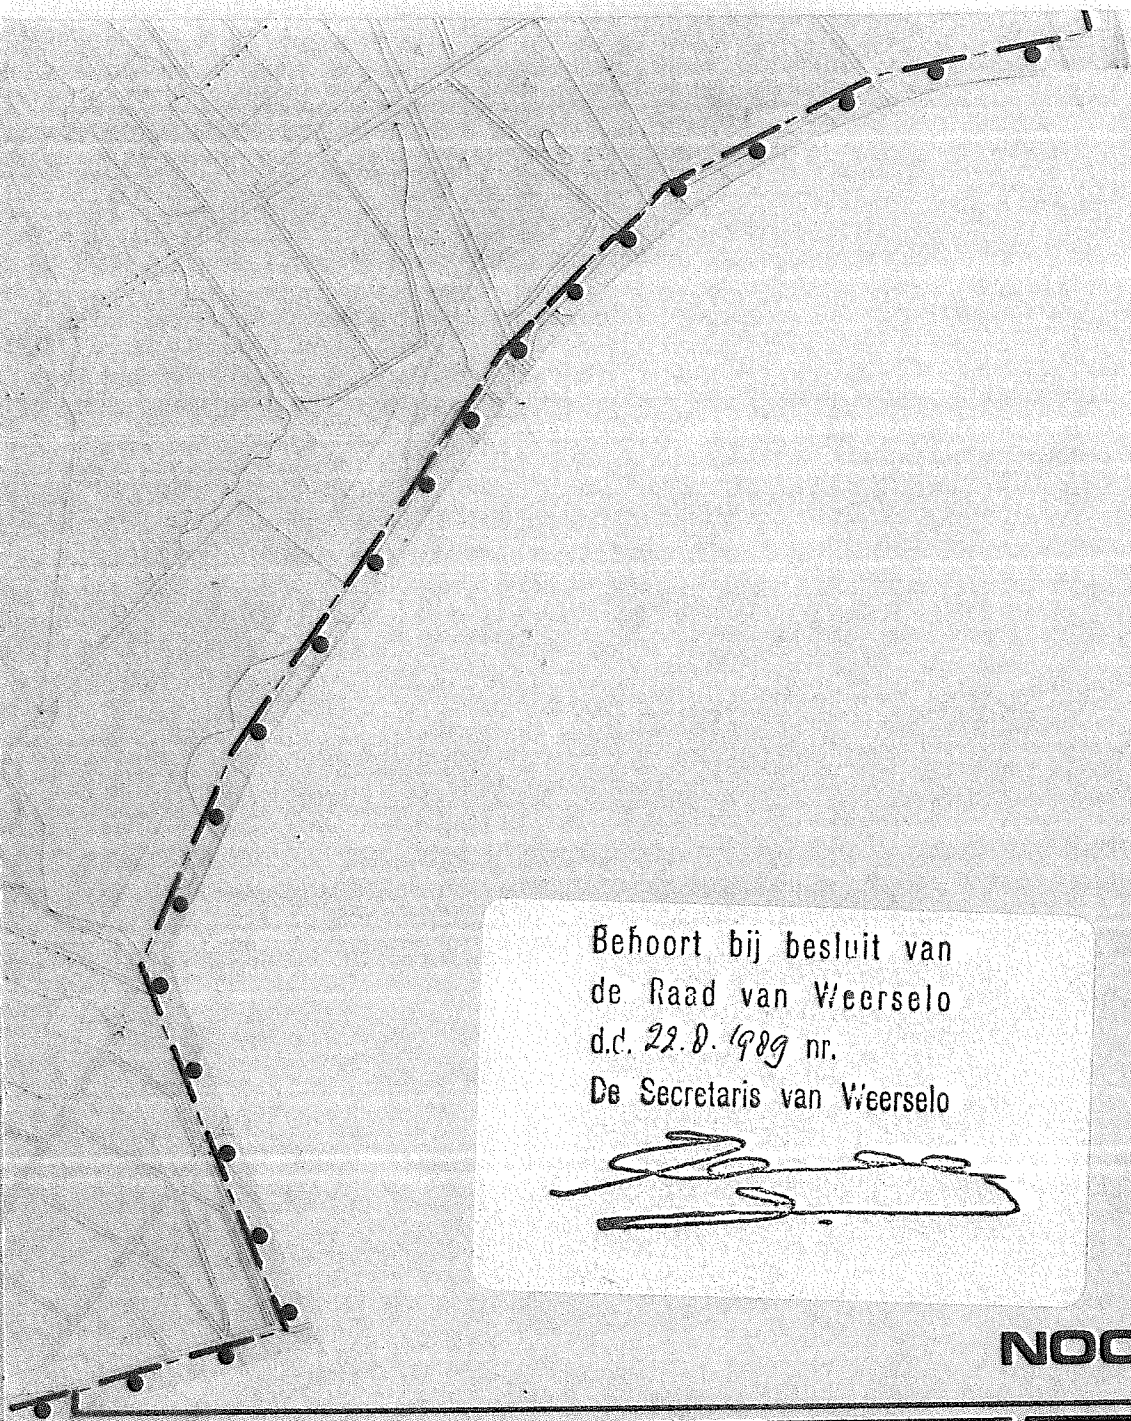

Behoort bij besluit van
de Raad van Weerselo
d.d. 22.8.1988 nr.
De Secretaris van Weerselo

NOORD

bestemmingsplan

BUITENGEBIED



plankaart

schaal : 1:10000
datum : 22-8-1988
tekening nr. : 5539 b
aantal bladen : 6
bladnummer : 4

gemeente

WEERSELO

Doss. 492

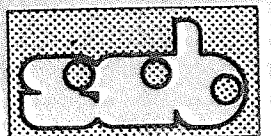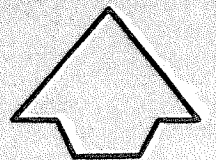

sab adviseurs voor
ruimtelijke ordening

