


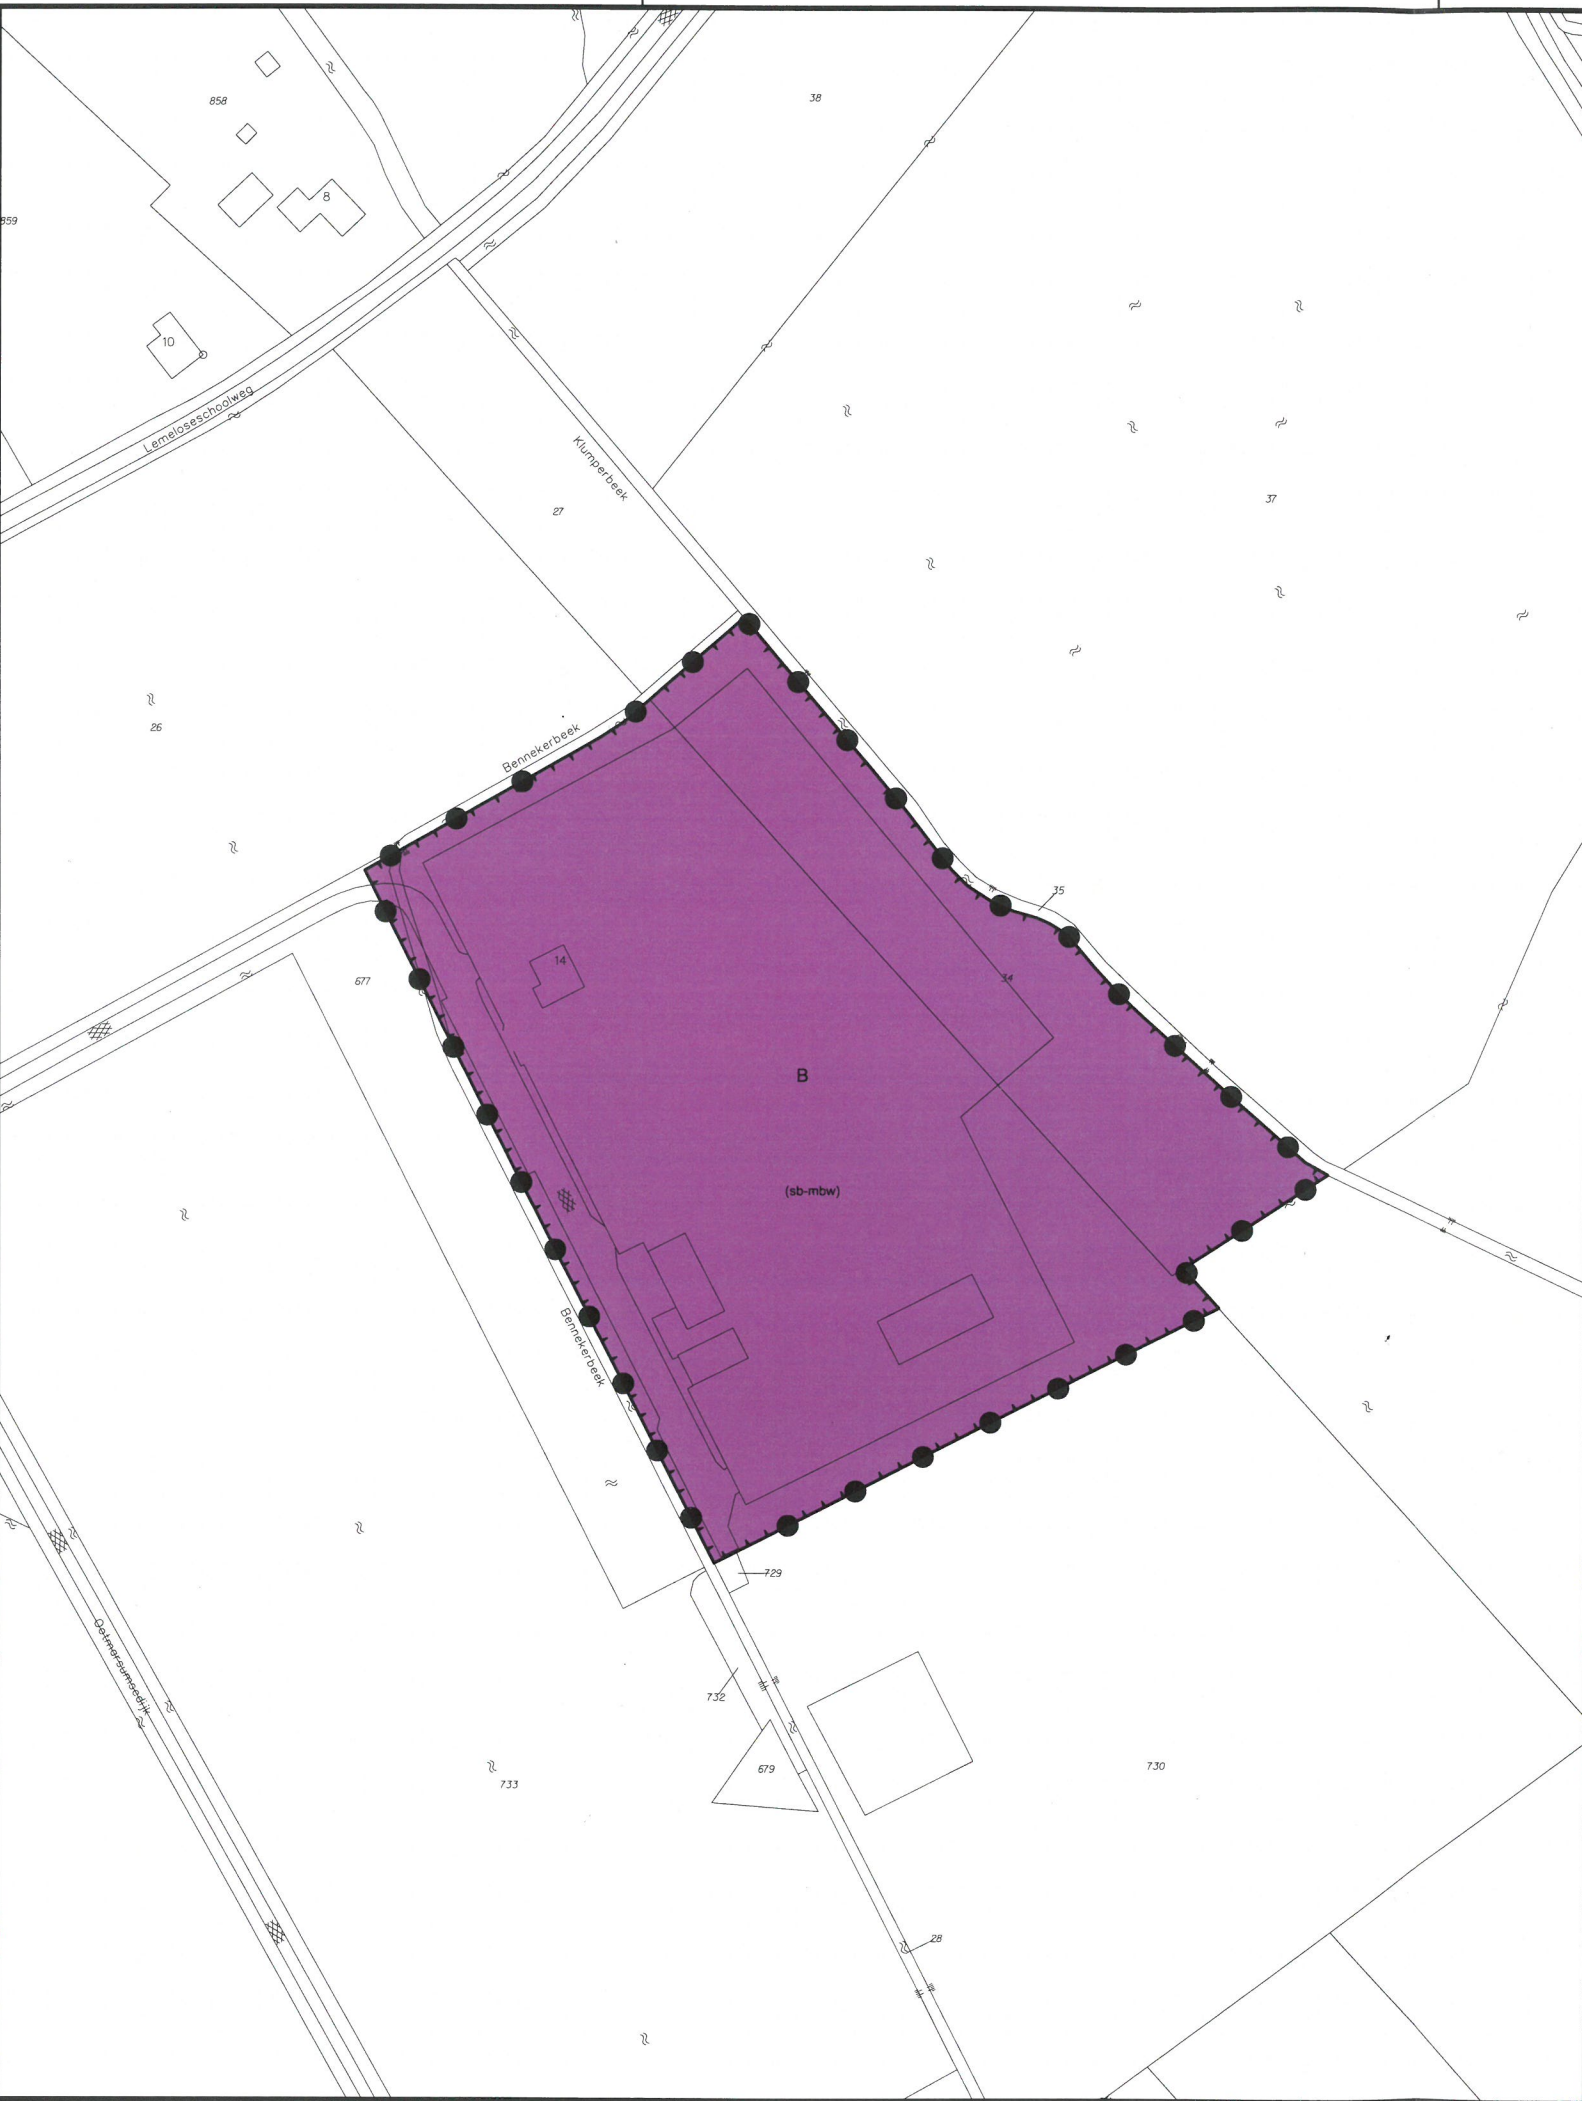

Legenda

Plangebied

 plangebied

Enkelbestemming

 bedrijf

Functieaanduiding

 specifieke vormen van bedrijf-mijnbouw

Verklaring

 bestaande topografie

VASTGESTELD DOOR DE RAAD VAN DE
GEMEENTE DINKELLAND

BIJ BESLUIT VAN 18-02-11 nr. B10135

DE GRIFFIER, DE VOORZITTER,



C		DDH	DDH	DMB	30-07-2009
B		DDH	DDH	DMB	15-06-2009
A		DDH	DDH	DMB	12-12-2008
Eerste Uitgave		DDH			12-08-2008
revisie	omschrijving	getek.	gecontr.	accord	datum
opdrachtgever Nederlandse Aardoliemaatschappij B.V.		project Bestemmingsplan Herontwikkeling Olieveld Schoonebeek Waterinjectionelocaties Twente			
omschrijving Schoonebeek-Waterinjectionelocaties Twente Rossum-Weerselo Gemeente Dinkelland		Colosseum 3 Postbus 26 7500 AA Enschede +31 (0)53 4830 01 20 +31 (0)53 432 27 85 info@enschede.royalhaskoning.com www.royalhaskoning.com			
formaat A3		schaal 1:2000		fase DEFINITIEF	
		projectnummer 9T2338.AO		tekeningnummer / Rossum-Weerselo	

ROYAL HASKONING
Vestiging Enschede

Colosseum 3
Postbus 26
7500 AA Enschede
+31 (0)53 4830 01 20
+31 (0)53 432 27 85
info@enschede.royalhaskoning.com
www.royalhaskoning.com

Telefoon
Fax
E-mail
Internet