




GEMEENTE WESTLAND

Postadres:
Postbus 150
2670 AD Naaldwijk

Tel: (0174) 140174
Fax: (0174) 673 600
www.gemeentewestland.nl

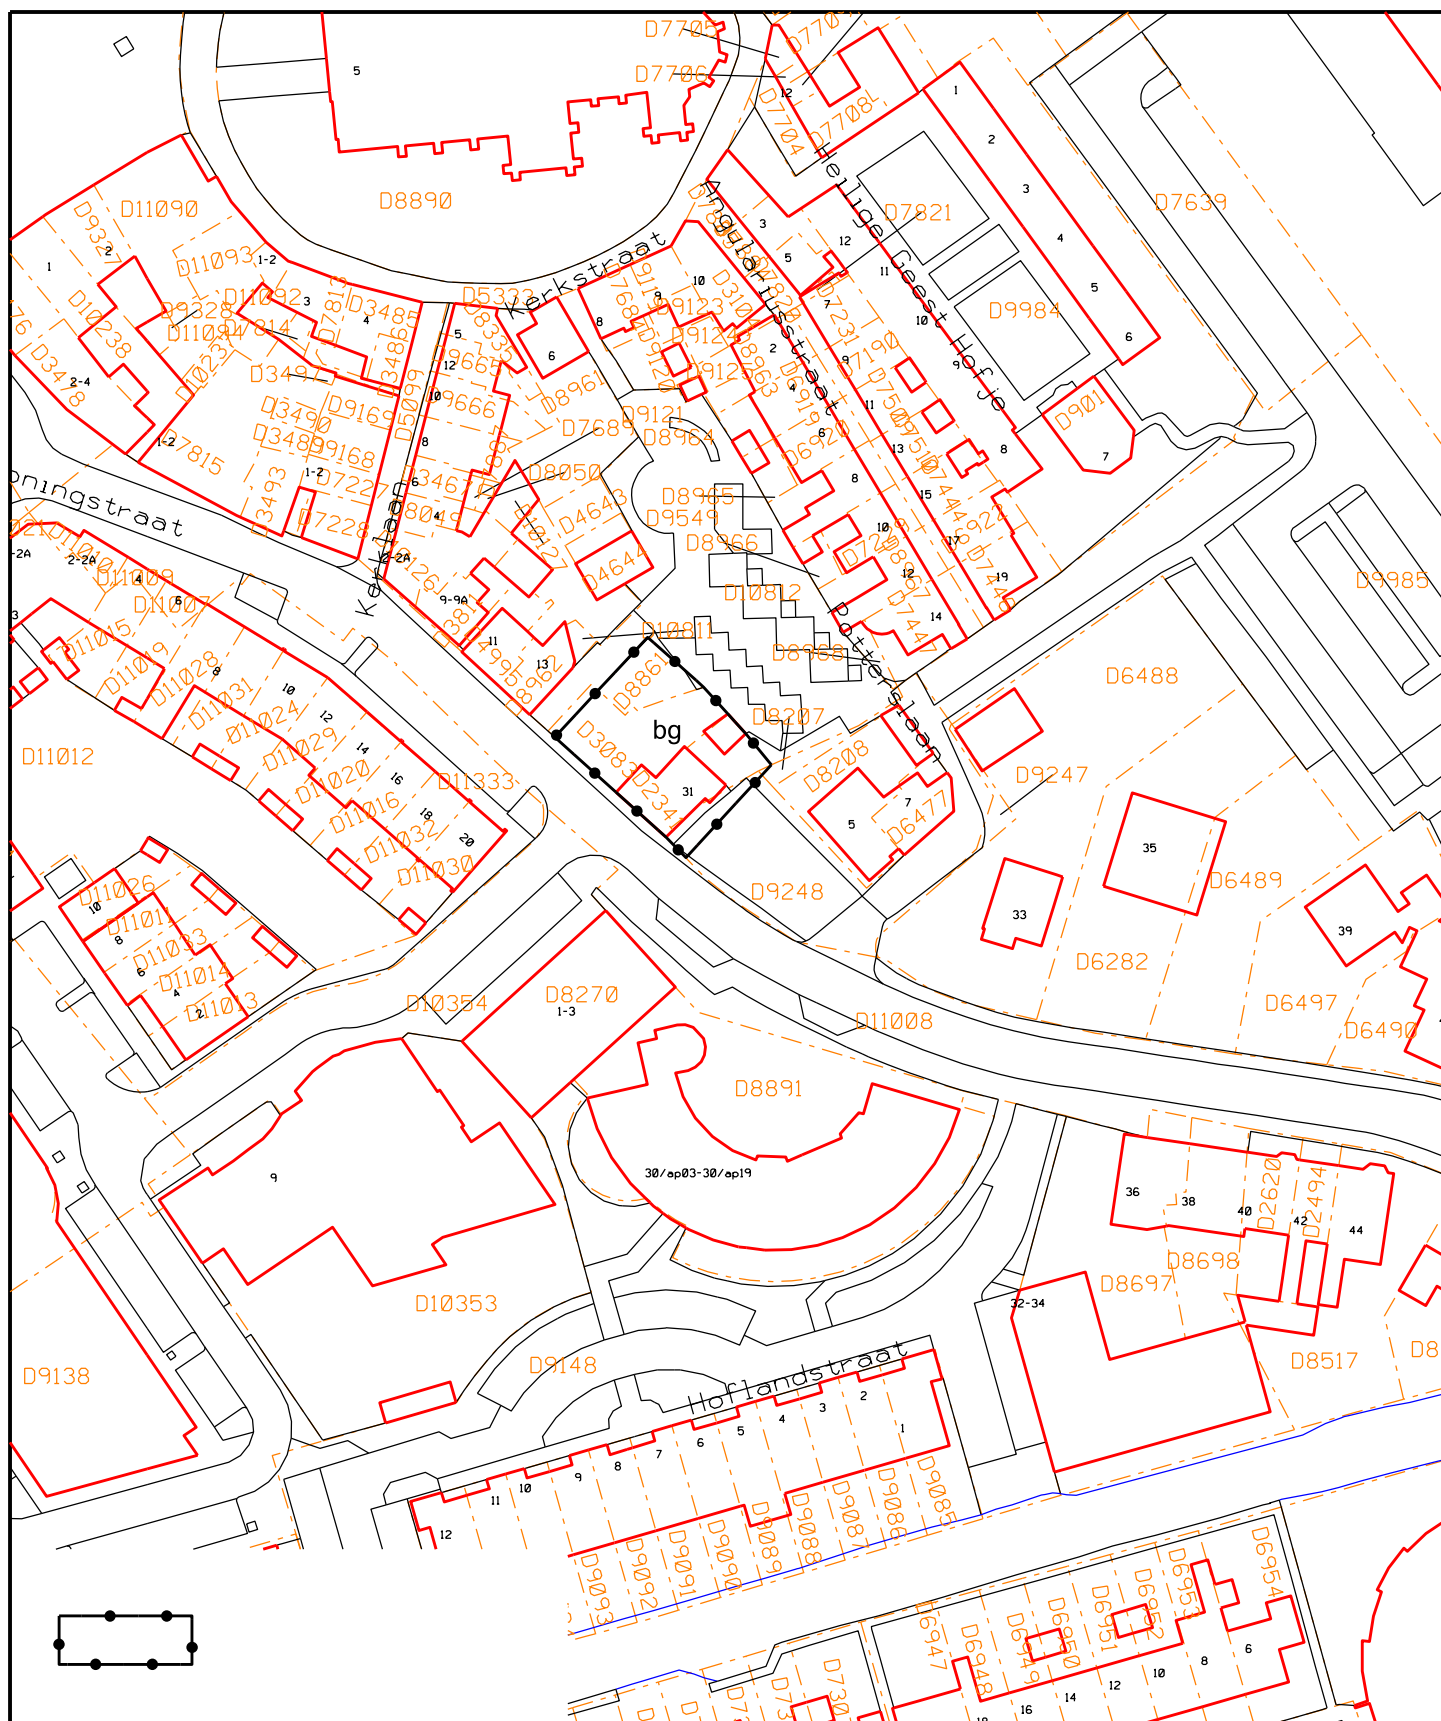

Cluster Beleid

Bezoekadres:
Laan van de Glazen Stad 1
2672 TA Naaldwijk

omgevingsvergunning Koningstraat 1
Naaldwijk

Datum BGT
20-12-18



Schaal 1 : 1000

Getekend LH

Formaat A 4

Status

Vastgesteld

Datum 12-02-19

Gewijzigd

Dossier NL.IMRO.1783.abp0000012g01

Tek. Nr.

koningstraat