




GEMEENTE WESTLAND

Postadres:
 Postbus 150
 2670 AD Naaldwijk

Tel: (0174) 140174
 Fax: (0174) 673 600
www.gemeentewestland.nl

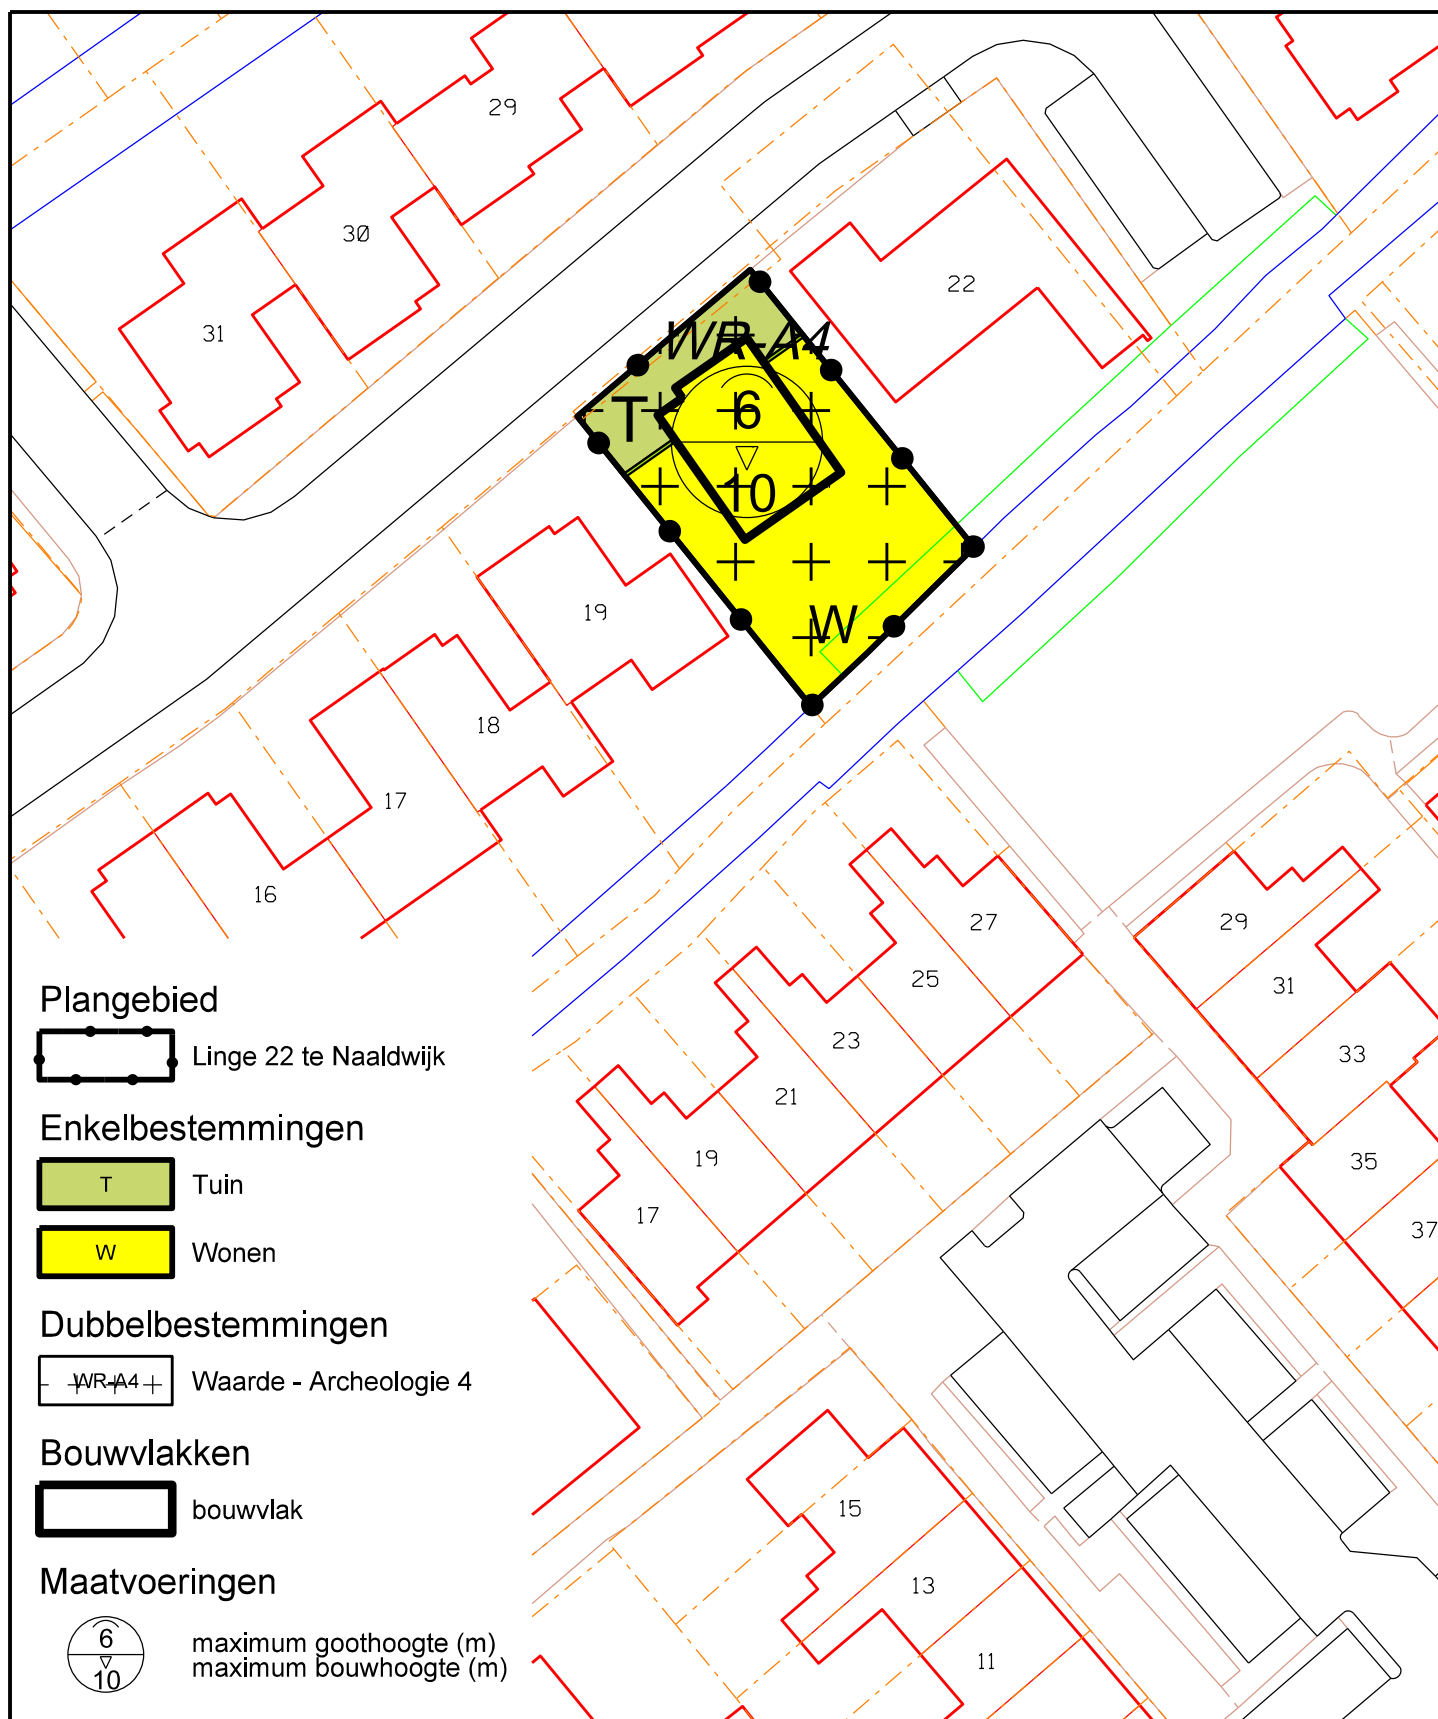

Cluster Beleid

Bezoekadres:
 Laan van de Glazen Stad 1
 2672 TA Naaldwijk

Bestemmingsplan Linge 22
 te Naaldwijk

Datum BGT
 31-01-20



Schaal	1 : 500	Getekend	KP	Formaat	A4	Status	Vastgesteld
Datum	27/06/2019	Gewijzigd	03-02-20	Dossier	NL.IMRO.1783.KERNNWKLINGE22pbp	Tek. Nr.	Linge 22