


bebouwd:	2343 m <sup>2</sup>		
verhard:	182 m <sup>2</sup>	totaal: 2525 m <sup>2</sup>	44,2%
onverhard:	874 m <sup>2</sup>		
openruimte:	411 m <sup>2</sup>		
oppervlaktewater:	779 m <sup>2</sup>	totaal: 2064 m <sup>2</sup>	36,1%
oppervlaktewater:	118 m <sup>2</sup>		
oppervlaktewater:	851 m <sup>2</sup>	totaal: 969 m <sup>2</sup>	16,9%
oppervlaktewater:	137 m <sup>2</sup>		
oppervlaktewater:	22 m <sup>2</sup>	totaal: 160 m <sup>2</sup>	2,8%
<b>totaal perceeloppervlakt:</b>	<b>5718 m<sup>2</sup></b>		<b>100,0%</b>



Watersleutel - BESTAAND

bebouwd:	182 m <sup>2</sup>		
bebouwd:	747 m <sup>2</sup>	totaal: 2141 m <sup>2</sup>	37,4%
bebouwd:	1212 m <sup>2</sup>		
verhard:	23 m <sup>2</sup>		
verhard:	1143 m <sup>2</sup>	totaal: 1232 m <sup>2</sup>	21,5%
verhard:	60 m <sup>2</sup>		
half verhard:	325 m <sup>2</sup>		
half verhard:	151 m <sup>2</sup>	totaal: 452 m <sup>2</sup>	7,9%
half verhard:	176 m <sup>2</sup>		
openruimte:	833 m <sup>2</sup>		
openruimte:	1101 m <sup>2</sup>	totaal: 1724 m <sup>2</sup>	30,2%
openruimte:	137 m <sup>2</sup>		
openruimte:	23 m <sup>2</sup>	totaal: 160 m <sup>2</sup>	2,8%
<b>totaal perceeloppervlakt:</b>	<b>5718 m<sup>2</sup></b>		<b>100,0%</b>

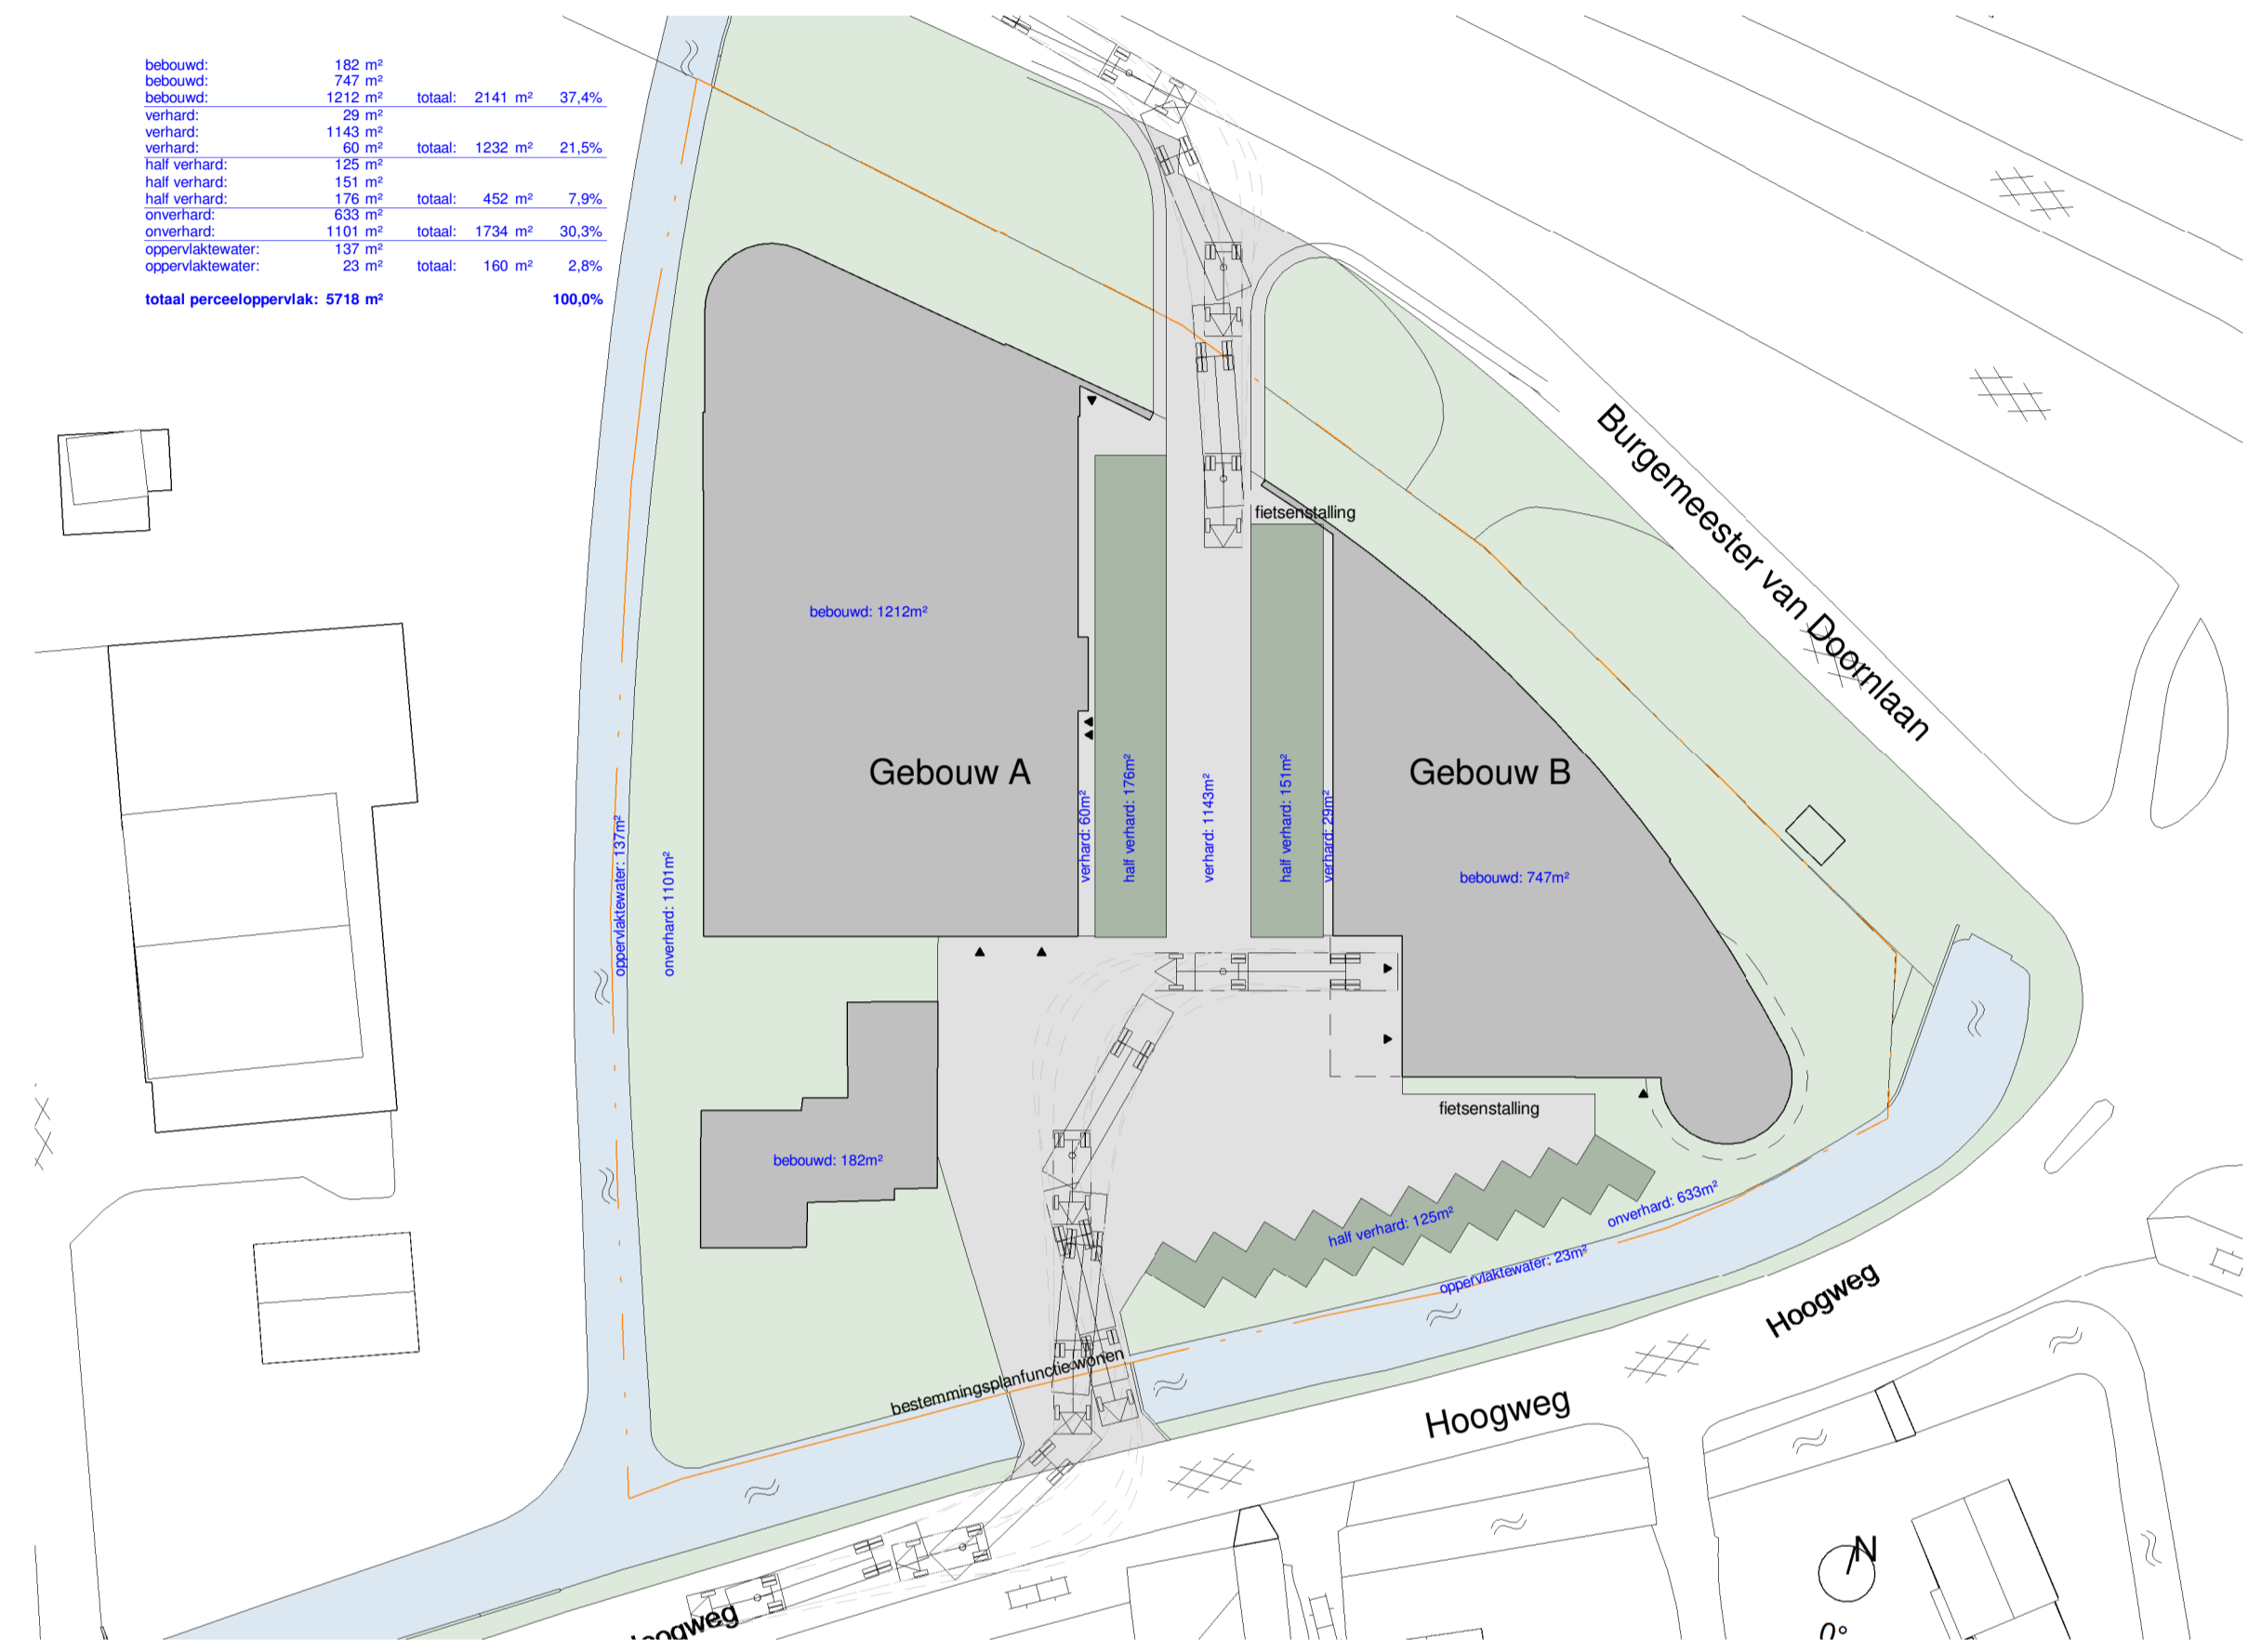

Watersleutel - NIEUW

: gewijzigd  
04-12-2017 : datum

**De Molenweide** : project  
Hoogweg 2, de Lier : adresgegevens  
van der Marel : opdrachtgever

**Watersleutel Bestand vs. Nieuw** : onderdeel  
1 : 500 : schaal

**3631-Technisch Ontwerp-014** : project- en tekeningnummer  
Technisch Ontwerp : projectfase

W.C.A (Wilco) van Straten : projectmanager  
C. (Christiaan) de Wit : getekend

RoosRos Architecten  
L.J. Costerstraat 2 | 3261 LH  
Postbus 1631 | 3260 BC  
Oud-Beijerland

0186 69 15 80  
info@roosros.nl  
www.roosros.nl

Behoort bij aanvraag omgevingsvergunning bouwen aan het  
College van Burgemeester en Wethouders van de gemeente  
Oud-Beijerland d.d. dd-dd-jjjj.

**ROOSROS**  
ARCHITECTEN