


**Legenda**

- |   |  |
|---|--|
| <b>openbare ruimte</b>  | <b>bebouwing</b>   |
| rijbaan, breedte 4,60 m.  | woongebouw (combinatie appartementen en grondgebonden woningen)            |
| zone langsparkeren en boomvakken breedte 1,80 - 2,00 m, indeling n.t.b. | commerciële en/of maatschappelijk functie plint woongebouw (b.v. horeca)   |
| trottoir, breedte 2,10 m.   | rijwoningen, beukmaten n.t.b.  |
| inrichting aansluitend op centrum, verharding als vloer op één niveau   | 2 <sup>o</sup> 1 kap woningen / vrijstaande woningen                       |
| steiger / vlinder waterkant haventje                                    | rijwoningen of 2 <sup>o</sup> 1 kap woningen, n.t.b.                       |
| parkgroen, nader in te vullen   | binnengebied bouwblok, indicatief  |
| boom, soorten n.t.b.  | uitgeefbaar water  |
| water   | folie uitgeefbaar natuureiland, max. 3x3 m. (b.v. priele, theekoepel e.d.) |
|   | overige ontwikkellocaties OBWZ in centrum                                  |

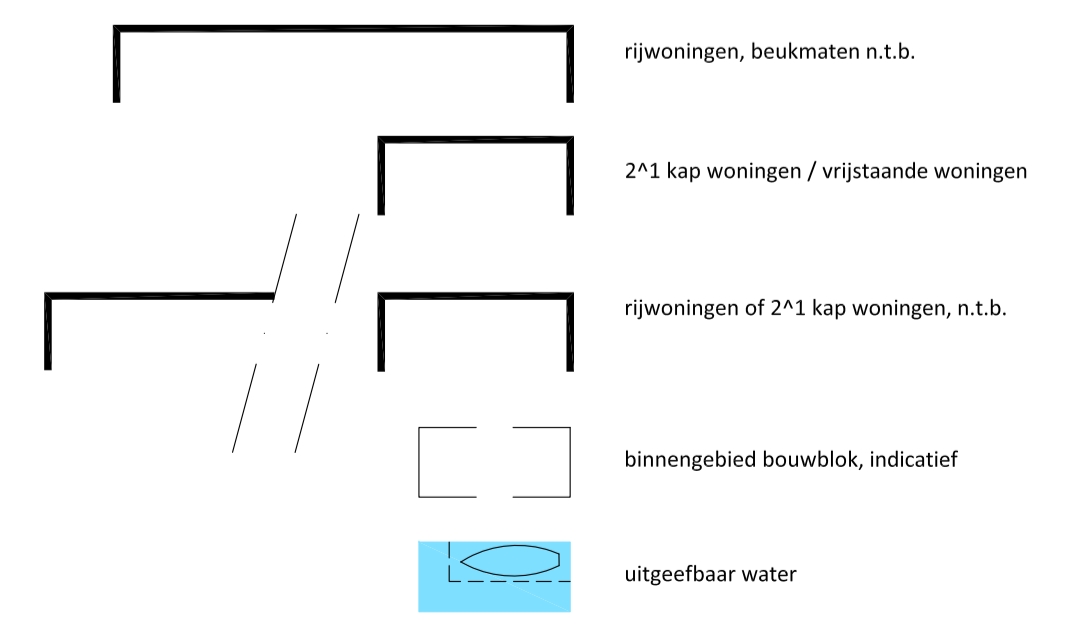

**HOSPER**  
 Landschapsarchitectuur en stedenbouw  
**Stedenbouwkundig Raamwerk**  
 PROJECT : Poeldijk Dorp  
 ONTWERPERS : Mark van Rijnberk  
 Han Konings, Mark van der Heide  
 BLAAD : 1  
 FORMAAT : A-1  
 DATUM : 02/12/2014  
**SCHAAL 1:500**  
 Postbus 5231 2000 CE Haarlem  
 tel. 023 531 7060 fax. 023 531 8160  
 e-mail: info@hosper.nl  
 internet: www.hosper.nl