

**Waterstudie
Amalia van Solmsstraat
te Honselersdijk**

**Opdrachtgever
Jan van Staalduinen Beheer
B.V. te Honselersdijk**



Milieu consultancy
Watermanagement
Ruimtelijke ordening



Milieu consultancy
Watermanagement
Ruimtelijke ordening

Aqua-Terra Nova BV

Zuidweg 79
2671 MP Naaldwijk
telefoon 0174 – 625246
www.aquaterranova.nl

Waterstudie Amalia van Solmsstraat te Honselersdijk

**Opdrachtgever
Jan van Staalduinen Beheer
B.V. te Honselersdijk**



Datum: 12 augustus 2019
Rapportnr: 191110/Aqua-Terra Nova302/ RSj WT
Status: Eindconcept rapportage

Colofon

Titel : **Waterstudie Amalia van Solmsstraat te Honselersdijk**

Opdrachtgever : Jan van Staalduinen Beheer B.V.

Contactpersoon : dhr. J. van Hengel

Projectteam

Projectmanager : ing. A.P. Wubben

Contactpersoon : ing. A.P. Wubben

Auteur : ing. R. Sjoukes

Kwaliteitsborging : ing. A.P. Wubben

Projectnummer : **191130**

Datum vrijgave	Status	auteur	Vrijgave borger
12 augustus 2019	Eindconcept rapportage		

© 2019 Aqua-Terra Nova B.V.

Alle rechten voorbehouden. Niets uit deze uitgave mag worden verveelvoudigd, opgeslagen in een geautomatiseerd gegevensbestand, of openbaar gemaakt, in enige vorm of op enige wijze, hetzij elektronisch, mechanisch, door fotokopieën, opnamen of enig andere manier, zonder voorafgaande schriftelijke toestemming van de uitgever.

INHOUDSOPGAVE

1	INLEIDING	1
1.1	Aanleiding watertoets	1
1.2	Watertoets	1
1.3	Plangebied	1
1.4	Procedure.....	2
1.5	Leeswijzer	2
2	WETTELIJK KADER.....	3
2.1	Nationaal beleid	3
2.2	Provinciaal beleid	3
2.3	Waterschapsbeleid	4
2.4	Gemeentelijk beleid	5
3	ONDERZOEK	6
3.1	Veiligheid en waterkeringen.....	6
3.2	Waterkwantiteit	6
3.3	Watersysteemkwaliteit en ecologie	8
3.4	Onderhoud en bagger	8
3.5	Bodem en grondwater.....	8
3.6	Afvalwater en riolering	9
3.7	Conclusie	9
BIJLAGE 1	FASERING WATERTOETSPROCES.....	10
BIJLAGE 2	PLANGEBIED HUIDIGE EN TOEKOMSTIGE SITUATIE	11
BIJLAGE 3	LEGGERKAARTEN DELFLAND	13
BIJLAGE 4	NORMEN BERGINGS- EN AFVOERCAPACITEIT	14
BIJLAGE 5	INFORMEEL ADVIES HOOGHEEMRAADSCHAP VAN DELFLAND	15
BIJLAGE 6	LITERATUUR.....	16

1 INLEIDING

1.1 Aanleiding watertoets

J. van Staalduinen is initiatiefnemer bij de ontwikkeling van een woning aan de Amalia van Solmsstraat naast woning 37 te Honselersdijk. Voor het realiseren van de woning dienen de bestaande bouwwerken en obstakels verwijderd te worden en het perceel bouwrijp gemaakt te worden. Voor dat de woning gerealiseerd kan worden dient de bestemming te wijzigen. Aqua-Terra Nova BV is verzocht de Waterstudie op te stellen die nodig is om de boogde ontwikkelingen mogelijk te maken.

1.2 Watertoets

Bij ruimtelijke (her)ontwikkelingen is het van belang om de waterhuishouding van het begin af aan mee te nemen in de planvorming. Om dat te waarborgen is een verplichte watertoets in het leven geroepen. Het doel van de watertoets is een goede en evenwichtige afstemming tussen waterbeheer (kwantiteit en kwaliteit) en ruimtelijke plannen te bewerkstelligen en dient invulling te geven aan het thema water in de ruimtelijke paragraaf. In de watertoets komen verschillende waterthema's aan de orde, zoals waterkwantiteit, waterkwaliteit, waterkeringen, afvalwaterketen en beheer & onderhoud van nieuw oppervlaktewater. Wanneer knelpunten in de projectvoorbereiding worden gesignaleerd moeten er alternatieve en/of compenserende maatregelen worden genomen in de planontwikkeling en uitvoering. De waterstudie is opgesteld volgens de "Handreiking Watertoets" en de Beleidsnota "Beperken en voorkomen wateroverlast" (2014) van het Hoogheemraadschap van Delfland (www.hhdelfland.nl/watertoets).

1.3 Plangebied

Het plangebied is gelegen aan de Amalia van Solmsstraat nabij nummer 37 te Honselersdijk.



Figuur 1.1 Globale ligging plangebied (bron Google Maps)

Het plangebied heeft een oppervlakte van ca. 106 m².

Dit bestaat uit een schuur en parkeerplaatsen en is volledig verhard.

Het plangebied is gelegen in het boezemgebied en heeft de bestemming "Gemengd-2" en dient te worden omgezet naar "Wonen".



Figuur 1.2: Uitsnede huidig bestemmingsplan Kern Honselersdijk, onderdeel "Gemengd-2" (Bron: ruimtelijke plannen.nl)

1.4 Procedure

Volgens de procedure van de watertoets dient een concept rapportage aan het Hoogheemraadschap van Delfland te worden voorgelegd. Delfland geeft informeel advies welke wordt verwerkt in het eindrapport.

1.5 Leeswijzer

In hoofdstuk 2 staat het wettelijk kader omschreven. In hoofdstuk 3 wordt het onderzoek weergegeven en worden de aspecten ten aanzien van het beleid en wensen vanuit het waterbeheer beleid vertaald naar het uiteindelijke inrichtingsplan.

2 WETTELIJK KADER

Op verschillende bestuursniveaus zijn de afgelopen jaren beleidsnota's verschenen aangaande de waterhuishouding, alle met het doel een duurzaam waterbeheer (kwalitatief en kwantitatief). Deze paragraaf geeft een overzicht van de voor het plangebied relevante nota's waarbij het beleid van het Hoogheemraadschap en de gemeente nader wordt behandeld.

Europa:

- Kaderrichtlijn Water (KRW).

Nationaal:

- Waterbeleid voor de 21ste eeuw (WB21);
- Nationaal Bestuursakkoord Water (NBW);
- Waterwet.
- Nationaal waterplan

Provinciaal:

- Provinciaal Waterplan;
- Visie Ruimte en Mobiliteit;
- Verordening Ruimte en de waterverordening Zuid-Holland.

2.1 Nationaal beleid

Het Rijk, de provincies, de gemeenten en de Unie van Waterschappen hebben op 25 juni 2008 een geactualiseerde versie van het Nationaal Bestuursakkoord Water (NBW-Actueel) ondertekend. Hierin zijn afspraken vastgelegd voor een duurzame en klimaatbestendige waterhuishouding in Nederland. In de afgelopen vijf jaar is een groot deel van de gemaakte afspraken in het oorspronkelijke NBW inmiddels uitgevoerd. De NBW-partijen gaan nu gezamenlijk verder met de uitvoering van de nieuwe afspraken in het akkoord, onder meer over klimaatveranderingen, de stedelijke wateropgave en de ontwikkelingen in woningbouw en infrastructuur. Ook is er meer aandacht voor de implementatie van de Kaderrichtlijn Water. Het NBW heeft tot doel om in de periode tot 2015 de waterhuishouding in Nederland op orde te brengen en te houden en te anticiperen op klimaatverandering.

Nationaal Waterplan

Op 10 december 2015 hebben de minister van Infrastructuur en Milieu en de staatssecretaris van Economische Zaken het Nationaal Waterplan 2016-2021 vastgesteld. In het Nationaal Waterplan 2016-2021 staan de volgende ambities centraal:

- Nederland blijft de veiligste delta in de wereld;
- Nederlandse wateren zijn schoon en gezond en er is genoeg zoetwater;
- Nederland is klimaatbestendig en water robuust ingericht;
- Nederland is en blijft een gidsland voor watermanagement;
- Nederlanders leven waterbewust.

Structuurvisie Infrastructuur en Ruimte

Op 13 maart 2012 is de Structuurvisie Infrastructuur en Ruimte vastgesteld. De structuurvisie sluit aan op de uitgangspunten van het Nationaal Waterplan en vult deze op onderdelen aan. Uitgangspunten zijn het verbeteren van de waterkwaliteit, het voorkomen van wateroverlast, ruimte voor waterveiligheid, een duurzame zoetwatervoorziening en klimaatbestendige stedelijke (her)ontwikkeling.

2.2 Provinciaal beleid

Het provinciaal waterbeleid voor de periode 2016-2021 bestaat uit: de Visie Ruimte en Mobiliteit, Voortgangsnota Europese Kaderrichtlijn Water (KRW) 2016 - 2021 en onderdelen van het Provinciaal Waterplan 2010 - 2015.

In de Visie Ruimte en Mobiliteit (VRM) zijn de ruimtelijke componenten opgenomen van het waterbeleid. Hoofdstuk 4 geeft de hoofdlijnen van het provinciaal waterbeleid:

- de ambitie om een duurzaam, concurrerende en leefbare Europese topregio te zijn. De Provincie bevordert de transitie naar een water -en energie efficiënte samenleving. Daar spelen het verbeteren van toekomstwaarde, de gebruikswaarde en de belevingswaarde een belangrijke rol;
- aan het watersysteem worden grote uitdaging gesteld door verzilting, klimaatverandering, inklinking, veranderd ruimtegebruik en de daarbij passende veranderingen van het watersysteem;
- het beter benutten van de kansen en natuurlijke kwaliteiten van de bodem en de ondergrond is tevens een speerpunt van het provinciaal waterbeleid;
- tenslotte door een verandering naar een duurzame voorziening in de energiebehoefte kan worden ingezet op een energie-efficiënte samenleving.

De doelen, maatregelen en afspraken voor de kwaliteit van het water van grond- en oppervlakte water zijn opgenomen het Stroomgebied beheerplan Rijn-West 201-2015 (SGB-1). Voor opvolgende periode 2016-2021 is het SGB-2 op 22 december 2014 gereedgekomen. De invulling van de verantwoordelijkheid in dit SGB-2 is vastgelegd in de KRW 2016-2021.

Het Waterplan Zuid-Holland 2015 was van kracht tot 22 december 2015. Op grond van artikel 48 Waterwet moet het plan om de zes jaar door de Provinciale Staten worden herzien. Het is niet noodzakelijk om een nieuw plan vast te stellen. Voldaan kan worden met het nemen van een planherzieningsbesluit. Dit besluit is genomen op 29 juni 2016 en bekend gemaakt op 8 juli 2016.

De onderdelen 'Waarborgen waterveiligheid (hoofdstuk 4)' en 'Realiseren mooi en schoon water (hoofdstuk 5)' en 'operationeel grondwaterbeleid (bijlage 7)' van het Waterplan 2015 blijven van kracht.

De Visie op Zuid-Holland bestaat uit de Visie Ruimte en Mobiliteit, de Verordening Ruimte en de Uitvoeringsagenda. Hierin beschrijft de provincie haar doelstellingen en provinciale belangen (Visie Ruimte en Mobiliteit), stelt zij regels aan ruimtelijke ontwikkelingen (Verordening) en geeft zij aan wat nodig is om dit te realiseren (Uitvoeringsagenda). In de Verordening Ruimte zijn bijvoorbeeld regels opgenomen met betrekking tot regionale keringen in bestemmingsplannen. Daarnaast is de Waterverordening Zuid-Holland van belang. Daarin zijn onder meer veiligheidsnormeringen voor regionale keringen en waterkwantiteitsnormen opgenomen. De waterkwantiteitsnormen geven aan, waar de regionale wateren met het oog op de bergings- en afvoercapaciteit op ingericht moeten zijn. Deze normen definiëren de gemiddelde overstromingskans vanuit het oppervlaktewater per jaar van daarbij aan te wijzen gebieden. Het beschermingsniveau verschilt per vorm van landgebruik en is gerelateerd aan de economische waarde van landgebruik en de te verwachten schade bij overstromingen. De waterkwaliteitsnormen zijn gerelateerd aan het landgebruik en daarmee bepalend voor de mogelijkheden, die het bestemmingsplan biedt.

De provincie heeft samen met de gemeente Den Haag en Westland een Visie Vaartenland opgesteld, een visie op hoe de vaartenstructuur in Westland en Den Haag recreatief/toeristisch en economisch elkaar kan versterken. Het project Westlandse Waterlijnen heeft de provincie in samenwerking met heel veel stakeholders uit het gebied ten westen van het Rijn-Schiekanaal opgesteld (Westland, Den Haag, Delft, Midden-Delfland, Schiedam, Vlaardingen en Maassluis). Dit heeft een wensenlijst met een soort top 5 opgeleverd, met betrekking tot versterking van de vaarrecreatie en economische spin-off, waar burgers, verenigingen en ondernemers hun zinnen op hebben gezet. Verder is in de Visie Ruimte en Mobiliteit aangegeven dat de juridische borging en versterking van het vaarnetwerk overgedragen is aan de gemeenten die hierop hun lokale beleid en bestemmingsplannen moeten aanpassen.

2.3 Waterschapsbeleid

Het Hoogheemraadschap Delfland heeft haar waterbeleid vastgelegd in het Waterbeheersplan 2016-2021 'Strategie richting een toekomstbestendig en samenwerkingsgericht waterschap'. In dit Waterbeheerplan 5 (WBP 5) heeft het Hoogheemraadschap van Delfland (Delfland) zijn strategie voor de uitvoering van de kerntaken voor de komende jaren beschreven. Het is de leidraad voor het handelen van Delfland in de planperiode 2016-2021. Het WBP 5 is tevens een uitnodiging aan private, particuliere en publieke partijen om binnen de uitgezette koers met initiatieven te komen. Bij de uitvoering van het WBP 5 staan de kerntaken vanzelfsprekend voorop:

- de waterveiligheid;
- het waterbeheer;
- de waterkwaliteit;
- het zuiveren van afvalwater.

Delfland zal hierbij nadrukkelijk kijken naar een doelmatige uitvoering daarvan waarbij ambities, kosten en het tempo op een evenwichtig manier zijn afgewogen. Delfland voert zijn kerntaken uit ten behoeve van het behouden en verbeteren van de leefomgeving voor inwoners, medeoverheden, bedrijven en de natuurwaarden in het beheergebied. Het is een uitdaging om bij de uitvoering van die taken aan te sluiten bij de beleving en de behoeften van de maatschappij. Waterbewustzijn vormt de onmisbare schakel voor draagvlak. Delfland wil dat mensen zich in de komende planperiode bewust worden van het water om hen heen, van de gevolgen van klimaatverandering en van hun eigen gedrag. Het vergroten van waterbewustzijn is daarom verweven in alle programma's en handelingen van Delfland in de komende planperiode.

De werkzaamheden en projecten die de komende zes jaar geïnitieerd worden zijn terug te brengen tot de volgende vier speerpunten van het waterschap:

1. In stand houden: Investerings in de infrastructuur worden op een adequate manier in stand gehouden. De waterkeringen, het watersysteem, de ecologische structuren en het afvalwatersysteem worden met beheer verder geoptimaliseerd. Delfland werkt bij het bestendigen van het beheer van de infrastructuur toe naar de levenscyclusbenadering;
2. Investeren: Veranderende wetgeving en veranderingen in de omgeving vragen om aanpassing en verdere verbetering van ons watersysteem, de waterkeringen en het afvalwatersysteem. Dit betekent de kans op natte voeten verkleinen door bij het zoeken naar oplossingen om water langer vast te houden, de waterkeringen op orde te houden met oog voor de multifunctionaliteit, de waterkwaliteit te verbeteren en toe te spitsen op de potenties van het gebied en de waterzuiveringen om te bouwen tot zoetwaterfabrieken. Bij elk project, proces en activiteit worden de innovatieve mogelijkheden en de meest duurzame wijze van uitvoering meegenomen in de afwegingen;
3. Samenwerken: Het waterschap kan en doet het niet alleen, sterker nog, waterbeheer is ook een taak van andere overheden zoals gemeenten en van burgers en bedrijven. De samenwerking in het waterbeheer is pluriform van karakter. Het waterschap speelt hierop in door goed omgevingsmanagement en door op basis van transparantie en vertrouwen de samenwerking te zoeken en structureel te onderhouden. Delfland wil het waterbewustzijn bevorderen door samenwerking met belanghebbenden en delen van verantwoordelijkheden;
4. Flexibel en duidelijk: Partners komen een flexibel waterschap tegen die rol en houding afstemt op basis van vraagstukken die voorliggen. Duidelijke kaders worden neergezet, zoals financieel gezond en bijdragen aan toekomstbestendig waterbeheer, maar dogma's zijn er niet. Dit betekent dat er in de werk- en beleidsprocessen van de ambtelijke organisatie en bij bestuurlijke besluitvorming binnen de wettelijke mogelijkheden voldoende ruimte moet zijn om maatwerk te leveren. Innovatie fungeert daarbij als aanjager om te blijven vernieuwen, mee te bewegen met veranderingen en te voorkomen dat het waterschap statisch wordt.

In 2007 (herzien in oktober 2018) is een Handreiking Watertoets, ruimte voor water in ruimtelijke plannen opgesteld. Het Hoogheemraadschap van Delfland stelt voorwaarden aan de inhoud van de watertoets (waterparagraaf) als verplicht onderdeel van de onderbouwing van ruimtelijke plannen. De toelichting van bestemmingsplannen dient een beschrijving te bevatten van de volledige watersituatie binnen het plangebied, alsmede de te verwachten ontwikkelingen. Deze beschrijving dient in te gaan op de volgende aspecten:

- beleidskader omtrent water;
- waterkeringen;
- waterkwantiteit;
- waterkwaliteit en ecologie;
- afvalwater en riolering.

2.4 Gemeentelijk beleid


Het Waterplan Westland, met als ondertitel 'Westlands water, nu en later' is een product van de gemeente Westland en het Hoogheemraadschap van Delfland. Hierin wordt onder andere de waterhuishoudkundige visie en ambities tot 2027 en de daarbij horende uitvoeringsplan 2015 tot 2018 beschreven. De thema's: "Toekomstig ruimtelijk beleid, Duurzaamheid, Schoon water, waterkeringen, Droge voeten, Afvalwaterketen Beheer en onderhoud, Zoetwatervoorzieningen en grondwater, Recreatie", worden hierin uitgewerkt. De ruimtelijke vertaling van de hieruit voortkomende maatregelen is per polder in kaart gebracht. De gewenste waterstructuur wordt door de gemeente vertaald in bestemmingsplannen en structuurvisies. In het Verbreed Gemeentelijk Rioleringsplan Westland 2011-2015 heeft de gemeente haar visie op het stedelijk waterbeheer vastgelegd. Met het eerste Verbreed GRP Westland 2011-2015 wordt niet alleen uitvoering gegeven aan de wettelijke eisen, maar wordt ook de onderlinge samenhang tussen de drie zorgplichten en reeds in gang gezette ontwikkelingen zoals het project Riolering Glastuinbouw Westland (RGW) weergegeven. Het Verbreed GRP is een logisch vervolg op de wijzigingen in wetgeving/beleid en een noodzakelijke verdere optimalisatie van het beleid dat de afgelopen 5 jaar is gevolgd.

3 ONDERZOEK

3.1 Veiligheid en waterkeringen

Het Hoogheemraadschap van Delfland is verantwoordelijk voor de veiligheid van haar beheergebied. Het bouwen en opslaan op waterkeringen mag niet zonder meer en hierop is de Delflands Algemene Keur van toepassing. Met de Keurbepalingen wil Delfland voorkomen dat de stabiliteit of het functioneren van de waterkering wordt beïnvloed. Tevens moet de waterkering in de toekomst, indien nodig, opgehoogd of verbreed kunnen worden.

In en direct rondom het plangebied zijn geen watergangen. Er is geen regionale waterkering gesitueerd rondom het plangebied en is ook niet gelegen in een beschermingszone (zie figuur 3.1).

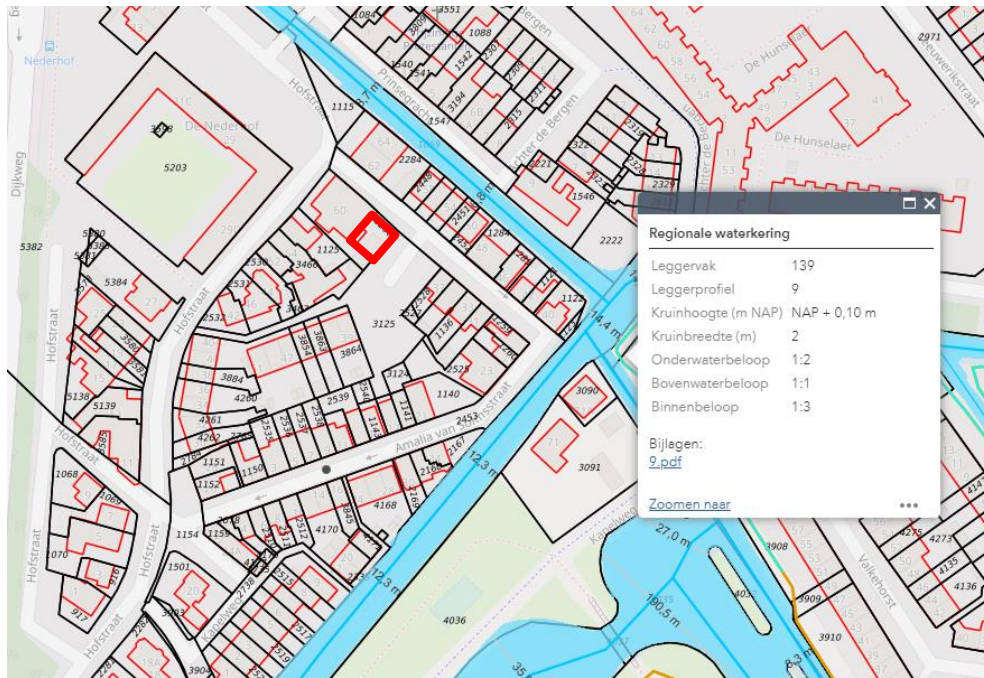

Figuur 3.1: Waterkering ten oosten van het plangebied (Bron: Leggerkaart Delfland)

3.2 Waterkwantiteit

Het plangebied is gelegen in het boezemgebied. Voor het plangebied is door het Hoogheemraadschap van Delfland in juli 2019 aangegeven dat een maximale peilstijging van 0,20 m. Het maatgevend peil bedraagt NAP -0,43m.

Conform de Handreiking Watertoets en de nieuwe beleidsnota van Delfland (oktober 2018) mag de waterhuishoudkundige situatie niet verslechteren als gevolg van de ontwikkeling, het zgn. stand-still beginsel. Voor dit project is toetsing aan de bergings- en afvoernormen het belangrijkste uitgangspunt. Bij planologische aanpak geldt de maximale inspanning voor de norm van de waterkering (zie bijlage 4) met toepassing van een effectgerichte, gebiedsgerichte en marktgerichte aanpak. Het stand-still beginsel betekent dat de kans op wateroverlast niet mag toenemen als gevolg van een ontwikkeling. Ontwikkelingen waarbij het verhard oppervlak toeneemt, of de vasthoudcapaciteit van een gebied op andere manieren wordt verkleind, zorgen voor een snellere afstroming van hemelwater naar het oppervlaktewater. Dit kan leiden tot wateroverlast. Versnelde afvoer door meer verharding voldoet daarmee niet aan het stand-still beginsel, tenzij ter compensatie extra waterberging wordt gerealiseerd.

Delfland heeft de Watersleutel ontwikkeld, een rekentool waarbij op basis van een aantal relevante kenmerken van de ontwikkeling en het watersysteem wordt bepaald hoeveel waterberging moet worden gerealiseerd. Om te bepalen hoeveel waterberging nodig is om de ontwikkeling hydrologisch neutraal te kunnen uitvoeren, kan ook een modelstudie worden uitgevoerd. Voor veel ontwikkelingen, waaronder het plangebied, kan worden volstaan met een eenvoudigere methode om inzicht te krijgen in de benodigde watercompensatie.

In bijlage 2 en 5 staan op basis van de gegevens in deze rapportage de uitgangspunten voor de berekening van de watercompensatie van het project:

- De huidige en toekomstige verharding van zowel terrein verharding als bebouwing;

- huidige en toekomstig maaiveldhoogte;
- maatgevend peil en gemiddelde drooglegging;
- toelaatbare peilstijging.

Hieronder worden de huidige en toekomstige oppervlakten weergegeven. In de bijlage staat dit verder uitgewerkt per perceel.

Tabel 3.1: Oppervlakten huidige en toekomstige situatie

	Huidige situatie (m ²)	Toekomstige situatie (m ²)
Totaal oppervlak plangebied	106	106
Verhard oppervlak	106	106


In bijlage 5 staat de analyse op basis van de Watersleutel van Delfland weergegeven. Op basis van de Watersleutel dient er geen waterberging gecompenseerd te worden.

Ten aanzien van het stand-still beginsel wordt met name naar 3 onderdelen gekeken:

- Kans op wateroverlast mag niet toenemen; de kans hiertoe zal niet toenemen aangezien er geen extra verharding wordt gerealiseerd;
- structuur van het watersysteem mag niet verslechteren; er zijn geen watergangen in of direct rondom het plangebied.
- beheerbaarheid van het watersysteem mag niet achteruit gaan; er zijn geen watergangen in of direct rondom het plangebied.

Zorgplicht

De initiatiefnemer dient maatregelen of voorzieningen te treffen om te voldoen aan de zorgplicht. Hierbij kan onderstaande stroomschema gebruikt worden om tot de goede maatregel te komen.

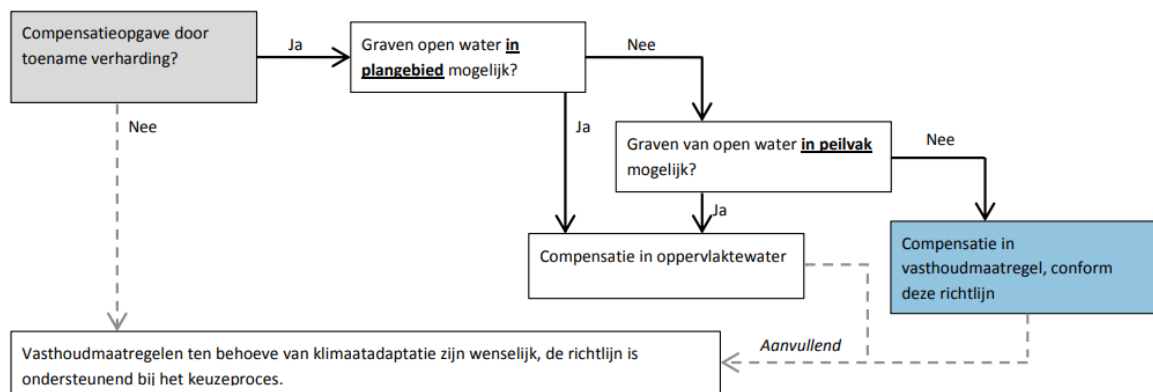

Figuur 3.2: Stroomschema toepassen van vasthoudmaatregelen (Bron: Richtlijn toepassen vasthoudmaatregelen ter compensatie van verharding in het watertoetsproces, Delfland)

In bovenstaande stroomschema wordt ook naar klimaatadaptieve maatregelen verwezen. Wateroverlast door hoosbuien is een steeds vaker voorkomend probleem. Om overlast te kunnen voorkomen moet water vast gehouden worden en langzaam worden afgevoerd. Hieraan kan iedereen bijdragen door bijvoorbeeld aan de volgende maatregelen te denken:

- afkoppelen van hemelwaterafvoer van het riool en dit water laten infiltreren
- platte en/of groene daken met waterbuffering
- waterberging onder parkeerplaatsen
- waterberging in parkeerkelders
- grindkoffers onder de verharding
- in wadi's en andere vormen van groenvoorzieningen
- vijvers en watertonnen

Geadviseerd wordt dit waar mogelijk toe te passen. Hierbij in de toekomstige situatie gedacht kunnen worden aan infiltratiezones op de parkeerplaatsen.

3.3 Watersysteemkwaliteit en ecologie

In het kader van de herstructurering en projectontwikkeling wordt er gestreefd naar het zoveel mogelijk benutten van kansen en voor het verbeteren van de watersysteemkwaliteit en de ecologie. Ten aanzien van de KRW maatregelen moet er rekening worden gehouden met de afspraken uit de Bestuursovereenkomst KRW Delfland en de afspraken die op dit moment gemaakt worden voor het Stroomgebiedbeheersplan 2015-2021. Het boezemsysteem van Delfland maakt onderdeel uit van de KRW waterlichamen. Delfland en gemeenten zijn in de KRW Delfland overeengekomen om de toestand van de waterlichamen te verbeteren. Onderdeel van deze overeenkomst is dat daar waar langs waterlichamen ruimtelijke mogelijkheden zijn om invulling te geven aan de KRW-opgave, deze worden benut, en dat bij ruimtelijke ontwikkelingen wordt onderzocht of een deel van de ruimtelijke KRW-opgave hieraan kan worden gekoppeld. In het Waterplan Westland is aangegeven dat als er ruimte is, er een natuurvriendelijke oever moet worden aangelegd. En als er geen ruimte is maar wel dynamiek, kansen worden benut. Daarnaast mogen ruimtelijke ontwikkelingen niet leiden tot een verslechtering van de ecologische en chemische toestand van deze waterlichamen.

Er is geen sprake van oppervlaktewater in en direct rondom het plangebied. Het afstromend hemelwater vanaf het plangebied (daken, etc) kan doordat het niet langs vervuilde oppervlakten stroomt een gering positief effect op de waterkwaliteit hebben. Door de gedeeltelijke infiltratie van hemelwater in de bodem kan door de bodempassage eveneens een kwaliteitsverbetering plaatsvinden van het grondwater.

3.4 Onderhoud en bagger

Delfland is verantwoordelijk voor het onderhoud van het primaire watersysteem en de waterkeringen. Voor secundair boezemwater en polderwateren zijn veelal andere partijen (gemeente, grondeigenaar) onderhoudsplichtig. Onderhoudsplichtigen zijn in de Legger Delfland vastgesteld. Onderhoud aan water en waterkering betekent dat deze toegankelijk moeten zijn voor onderhoud. Ook houdt Delfland ruimte die eventueel nodig is voor dijk- of kadeverzwaring, vrij van andere, conflicterende functies. Het beheer en onderhoud van het watersysteem binnen het plangebied is vastgelegd in de Keur Delfland en Legger Delfland.

Voor onderhoud van watergangen is het van belang rekening te houden met de benodigde onderhoudsstroken. Onderhoudsstroken zijn noodzakelijk voor onderhoudsmateriaal en werkruimte, en er kan bagger op de onderhoudsstroken worden gezet. Er gelden de volgende criteria:


- als er sprake is van 'varend' onderhoud van watergangen, natuurvriendelijke oevers en waterkeringen zijn de dimensionering van het doorstromingsprofiel en van de kunstwerken aan specifieke ontwerpisen gebonden, bijvoorbeeld een vaardiepte en doorvaarthoogte van 1,0 m en een minimale doorvaarbreedte van 3,1 m bij bruggen. Dit is zeker het geval bij een breedte van meer dan 10 m (gemeten op de waterlijn).
- voor onderhoudsdoeleinden langs primaire watergangen is aan weerszijde een onderhoudstrook (4 m) vrij van bebouwing en obstakels. Is de primaire watergang 5 m of smaller, dan kan in veel gevallen volstaan met een strook van 5 m aan één zijde en 1 m aan de andere zijde.
- voor natuurvriendelijke oevers langs watergangen, bijvoorbeeld in verband met de Kaderrichtlijn Water, is ruimte nodig om onderhoud te plegen. Hierbij geldt hetzelfde als voor primaire watergangen.

Er zijn geen watergangen in of direct rondom het plangebied.

3.5 Bodem en grondwater

Wanneer er ondergronds veel gebouwd wordt (denk bijvoorbeeld aan een parkeergarage) kan dit invloed hebben op de grondwaterstroming en op de drooglegging. Bij de beoogde ontwikkelingen komt er geen ondergrondse bebouwing.

Het maaiveldhoogte bedraagt momenteel ca. +0,34 mNAP volgens de hoogtekaart (zie figuur 3.3). De drooglegging (zie bijlage 5) zit daarmee op 0,77cm. Delfland adviseert een drooglegging van minimaal 1.0m. Om aan het advies van Delfland te voldoen zou het plangebied opgehoogd moeten worden.

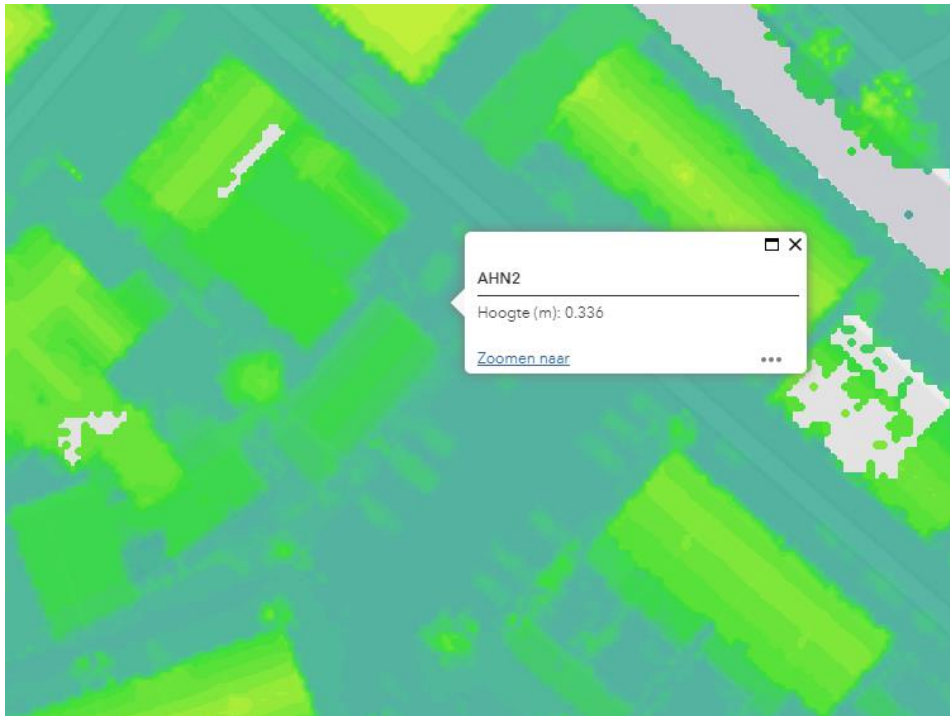

Figuur 3.3. Hoogtekaart t.h.v. het plangebied (bron: <https://ahn.arcgisonline.nl>)

3.6 Afvalwater en riolering

Het plan dient te voldoen aan de Leidraad Riolering West Nederland en de Leidraad aan- en afkoppelen verhard oppervlak en de Beslisboom Aan- en afkoppelen verharde oppervlakten (2003). Volgens de Leidraad Riolering en vigerend waterschapsbeleid is het voor nieuwbouw verplicht een gescheiden rioleringsstelsel aan te leggen zodat schoon hemelwater niet bij een rioolzuiveringsinstallatie terecht komt. Het huishoudelijk afvalwater zal middels een drukrioolstelsel aangesloten worden op het gemeentelijk rioolsysteem. Voor hemelwater wordt de volgende voorkeursvolgorde aangehouden:

- hemelwater vasthouden voor benutting
- water opvangen door toepassen van vegetatiedaken;
- (in)filtratie van afstromend hemelwater;
- afstromend hemelwater afvoeren naar (nabij gelegen) oppervlaktewater;
- afstromend hemelwater afvoeren naar AWZI.

Het plangebied kan worden aangesloten op het gemengd vrijverval rioolstelsel (zie figuur 3.4).



Figuur 3.4. Verbreed gemeentelijk rioleringsplan 2011-2015 (bron: Gemeente Westland)

3.7 Conclusie


De verharding in het plangebied van 106 m² blijft in de nieuwe situatie hetzelfde (volledig verhard). Hierdoor hoeft er geen water gecompenseerd te worden.

BIJLAGE 1

FASERING WATERTOETSPROCES

In de startovereenkomst van het Waterbeleid van de 21^e eeuw hebben de verschillende overheden afgesproken dat vanaf 14 februari 2001 de watertoets zal worden toegepast in alle ruimtelijke plannen. Op 1 november 2003 is de waterparagraaf wettelijk verplicht gesteld bij ruimtelijke procedures. In de volgende tabel zijn de fasen van de watertoets opgenomen, die door het Hoogheemraadschap van Delfland zijn vastgelegd in de Handreiking watertoets 2018.

Fasering watertoetsproces

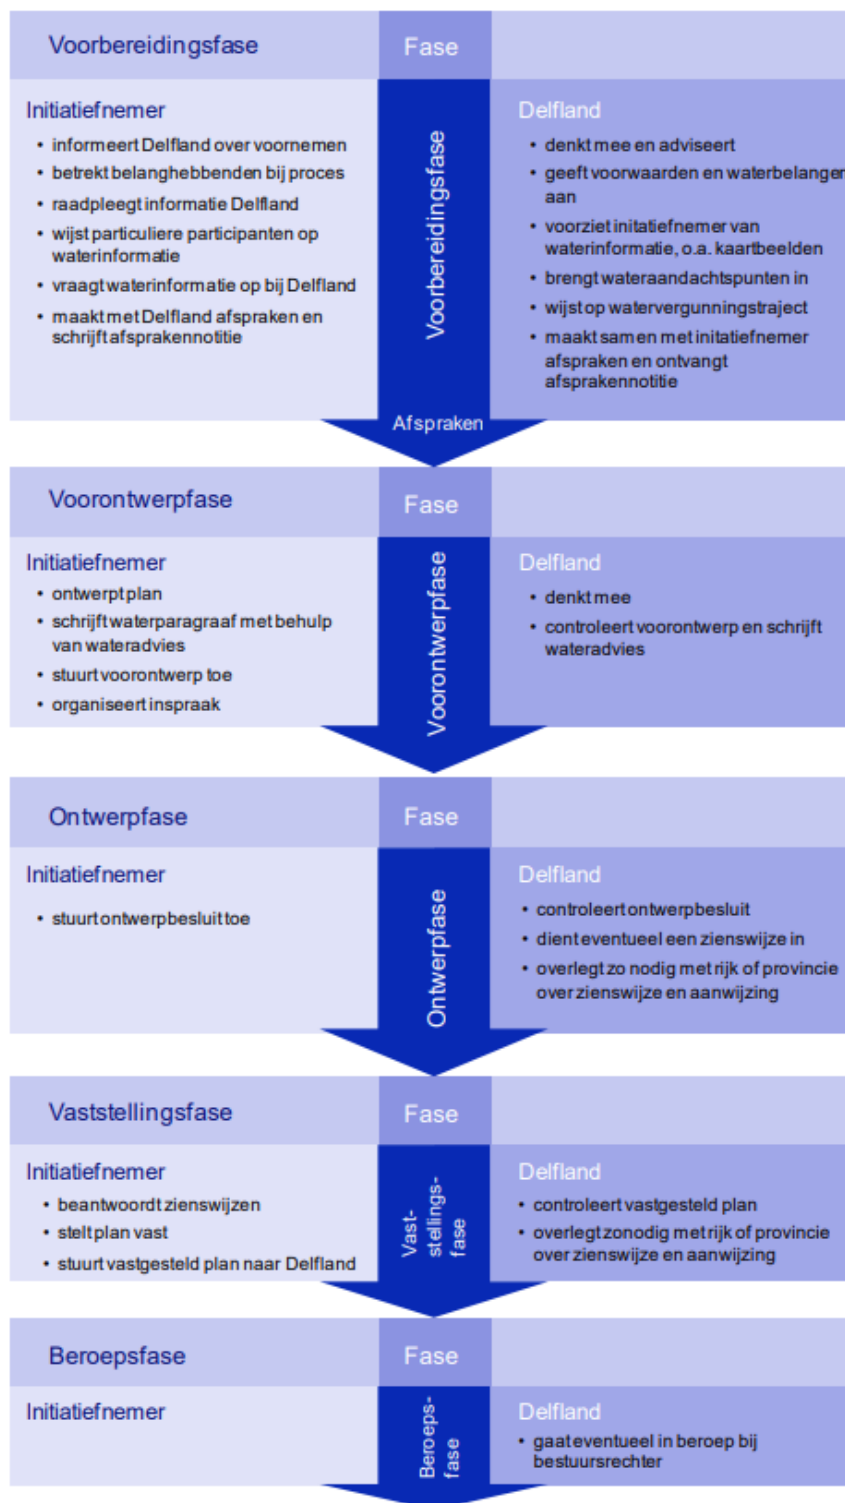

Figuur B1.1: Fasering watertoetsproces (Handreiking watertoets, Delfland 2018)

BIJLAGE 2

PLANGEBIED HUIDIGE EN TOEKOMSTIGE SITUATIE

Huidige situatie; plangebied

Oppervlak projectplan is 106m² groot.




Figuur B2.1: Kasoppervlak perceel 5699

Het plangebied bestaat nu uit een schuur en parkeerplaatsen. Het plangebied is volledig verhard.

Toekomstige situatie; plangebied

In onderstaande afbeelding staat een sfeer impressie weergegeven van de nieuwe situatie.

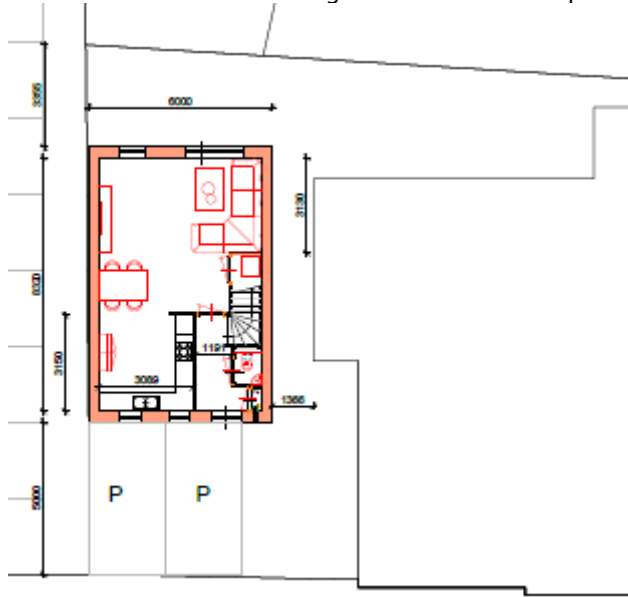


Figuur B2.2:Plattegrond begane grond (bron: J van Hengel, Bouwkundig Ontwerp & Adviesbureau)

In de toekomstige situatie wordt er een woning gebouwd op het perceel. Aan de voorzijde van de woning blijven parkeerplaatsen beschikbaar. Het plangebied blijft volledig verhard.

BIJLAGE 3

LEGGERKAARTEN DELFLAND

Rondom het plangebied zijn geen watergangen. In onderstaande afbeelding staat de regionale waterkering weergegeven die ten oosten van het plangebied ligt.

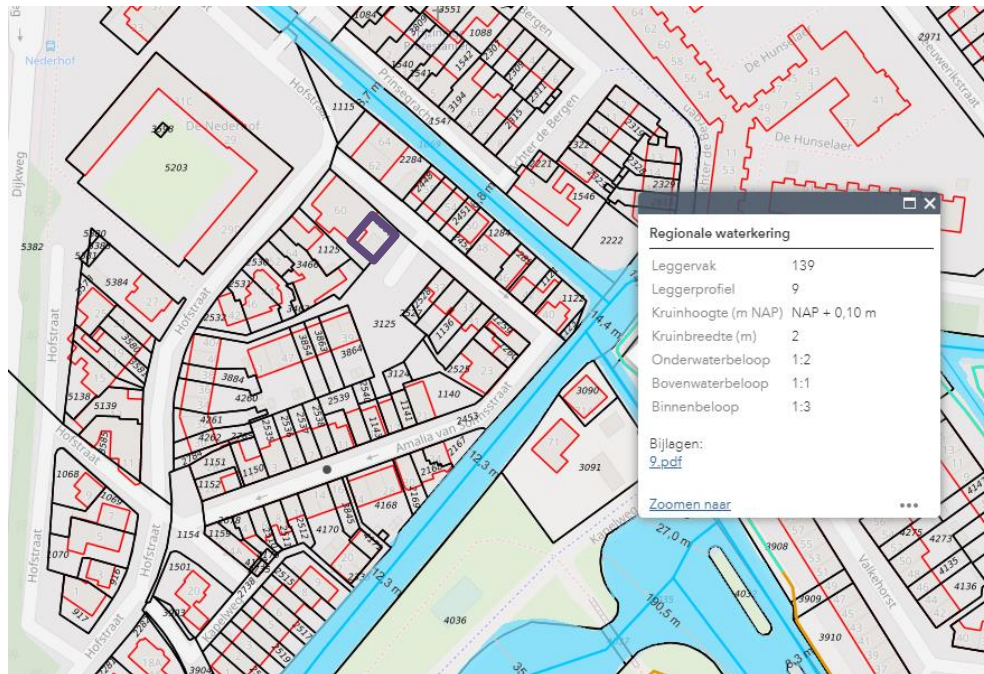

Figuur B3.1: Regionale waterkering (bron: Leggerkaart Delfland)

BIJLAGE 4

NORMEN BERGINGS- EN AFVOERCAPACITEIT

Provinciale Waterverordening(2009)

Vanaf half juli 2014 wordt het beleid van het hoogheemraadschap van Delfland gevolgd volgens de ontwerp Beleidsnota "Beperken en voorkomen wateroverlast". Hierbij staan de normen van de provinciale waterverordening als basis. Hieronder is artikel 2.3 uit de Waterverordening Zuid-Holland (2009) letterlijk overgenomen.

Artikel 2.3 Normen waterkwantiteit

1. Met het oog op de bergings- en afvoercapaciteit waarop regionale wateren moeten zijn ingericht geldt, voor het gebied van een gemeente binnen de bebouwde kom, als norm een gemiddelde overstromingskans van:
 - a. 1/100 per jaar voor bebouwing niet zijnde glastuinbouw;
 - b. 1/50 per jaar voor glastuinbouw;
 - c. 1/10 per jaar voor het overige gebied.
2. Met het oog op de bergings- en afvoercapaciteit waarop de regionale wateren moeten zijn ingericht geldt, voor het gebied van een gemeente buiten de bebouwde kom, als norm een gemiddelde overstromingskans van:
 - a. 1/100 per jaar voor hoofdinfrastructuur;
 - b. 1/50 per jaar voor glastuinbouw en hoogwaardige land- en tuinbouw;
 - c. 1/25 per jaar voor akkerbouw;
 - d. 1/10 per jaar voor grasland.
3. Voor de toepassing van het tweede lid is wat betreft het landgebruik de situatie zoals vastgelegd in een ruimtelijk plan bepalend. Indien een ruimtelijk plan onvoldoende duidelijkheid verschaft omtrent het type landgebruik dan kan het landgebruik ook worden bepaald met behulp van het Landelijk Grondgebruikersbestand Nederland versie 5 van Wageningen Universiteit en Researchcentrum.
4. Voor bebouwing, gelegen buiten de bebouwde kom, geldt de norm van het omringend landgebruik genoemd in het tweede lid, onder b, c of d.
5. Gedeputeerde staten kunnen nadere voorschriften stellen aangaande de toepassing van het eerste, tweede en vierde lid.
6. Gedeputeerde staten stellen, na overleg met het dagelijks bestuur, een leidraad vast voor de door het dagelijks bestuur te verrichten beoordeling van de bergings- en afvoercapaciteit van de regionale wateren.
7. Gedeputeerde staten stellen, na overleg met het dagelijks bestuur, het tijdstip vast waarop de inrichting van de regionale wateren voldoet aan de in het eerste, tweede en vierde lid opgenomen normen.

Verantwoordelijkheden volgens Waterwet in het kader van de zorgplicht

Iedere perceel eigenaar heeft een zorgplicht om voor kortere of langere tijd het hemelwater dat op zijn/haar perceel valt tijdelijk vast te houden op het perceel. Met de volgende voorzieningen kan de perceel eigenaar het hemelwater opvangen:

- platte en/of groene daken
- onder parkeerplaatsen
- in parkeerkelders
- grindkoffers onder de verharding
- onder het glastuinbouwbedrijf
- in wadi's en andere vormen van groenvoorzieningen
- vijvers en watertonnen

Bovenstaande voorzieningen dienen allemaal om te voorkomen dat het afstromende hemelwater onmiddellijk, tijdens of vlak na de bui het riool- of het oppervlaktewatersysteem belast. Wanneer de perceel eigenaar alles in het werk heeft gesteld om hieraan zo goed mogelijk te voldoen, heeft de gemeente de zorgplicht om het overtollige hemelwater in ontvangst te nemen en te bergen, waarna het waterschap de zorgplicht heeft om dit overtollige water in te nemen en af te voeren via het oppervlaktewatersysteem. Wanneer iedereen hierin een maximale inspanning verricht, zal het Westland minder wateroverlast en een stuk klimaatbestendiger worden.

Het uitgangspunt voor het oplossen van de enorme kwantitatieve wateropgave is de trits:



Vasthouden – Bergen – Afvoeren

BIJLAGE 5

INFORMEEL ADVIES HOOGHEEMRAADSCHAP VAN DELFLAND

Toepassing Watersleutel (juli 2019)

		VOOR	NA	
type gebied		Stedelijk bebouwd ▼	Stedelijk bebouwd ▼	
oppervlakte plangebied	m²	106	106	
Bemaling polder/boezem		Boezemland ▼		
gemaalcapaciteit	mm/etmaal mm/u	25,9 1,08	25,9 1,08	
Oppervlakteverdeling				
verhard infrastructuur/bebouwing	m²	106	106	
verhard doorlatend incl. bergingscoëfficiënt	m²	0	0	0%
verhard glas	m²	0	0	
onverhard	m²	0	0	
huidig aanwezig water	m²	0	0	
Gebiedskenmerken				
gemiddeld maaiveld	m NAP	0,34	0,34	
maatgevend peil	m NAP	-0,43	-0,43	
gemiddelde drooglegging	m	0,77	0,77	
toelaatbare peilstijging	m		0,20	
Waterberging				
benodigde compenserende berging	m³			0
Vasthoudmaatregelen / alternatieve waterberging				
geplande waterberging	m³		0	0
Oppervlaktewater				
te realiseren extra berging	m³			0
te realiseren extra wateroppervlak	m²			0
huidig aanwezig water	m²			0
totaal te realiseren wateroppervlak	m²			0

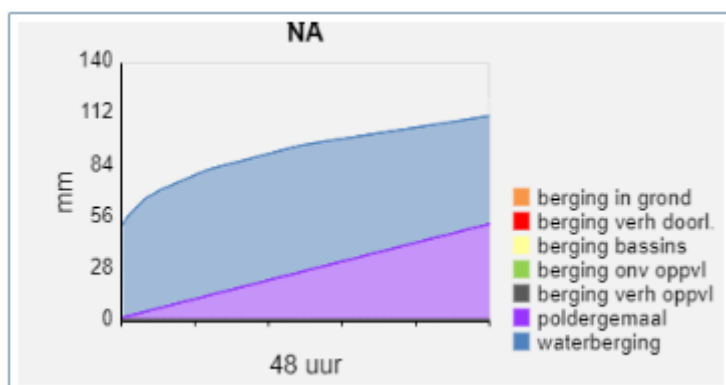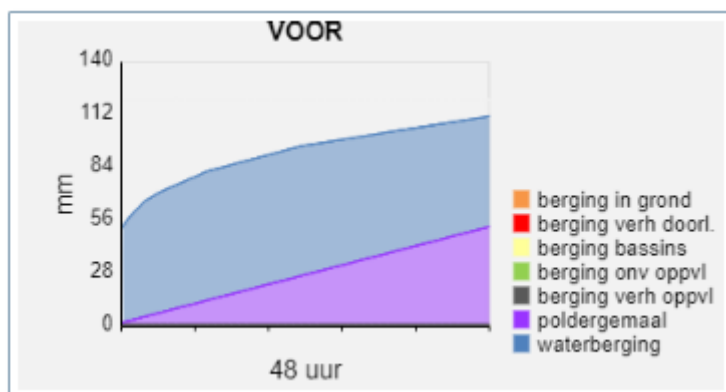

BIJLAGE 6 LITERATUUR

- Waterbeleid 21^e eeuw
- Kaderrichtlijn Water (KRW)
- Waterwet (2009)
- Nota Kaden en Waterkering vreemde Elementen (1999)
- ABC-Delfland; Hoogheemraadschap van Delfland (2001)
- Delflands Algemene Keur
- Legger Binnenwaterkering, landscheidingen, boezem- en polderkade en waterscheidingen
- Leidraad aan- en afkoppelen verharde oppervlakken
- Leidraad Riolerings West Nederland
- Beslisboom aan- en afkoppelen verhard oppervlak (2003)
- Handreiking Watertoets; Hoogheemraadschap van Delfland (2018)
- Waterkansenkaart Delfland (2004)
- Delfland op z'n breedst, meerjarig watersysteemonderzoek 1994-2002
- Beleidsregel dempen en graven; Hoogheemraadschap van Delfland (2010)
- Beleidsregel kunstwerken in wateren; Hoogheemraadschap van Delfland (2010)
- Realiseren en intensiveren, waterbeheersplan 2006-2009, concept (2005)
- Projecten ABC-Delfland, overzicht 2007
- Provinciale Structuurvisie Provincie Zuid-Holland (2007)
- Waterverordening Provincie ZH (2009)
- Wateragenda Zuid-Holland 2012 - 2015
- Waterplan Gemeente Westland; Westlands water nu en later (2008);
- Waterplan Gemeente Westland: Programma 2012 - 2015 (2011)
- Gemeentelijk Rioleringsplan 2006 - 2010
- Beleidsnota "Beperken en voorkomen wateroverlast"; Hoogheemraadschap van Delfland. Juli 2014
- Ontwerp Waterbeheerplan 2016 - 2021. Hoogheemraadschap van Delfland. Delft, 2 juli 2015
- <http://www.ahn.nl> hoogtekaart Nederland
- <https://www.google.nl/maps>
- <https://www.hhdelfland.nl/>
- <http://www.ruimtelijkeplannen.nl/>