


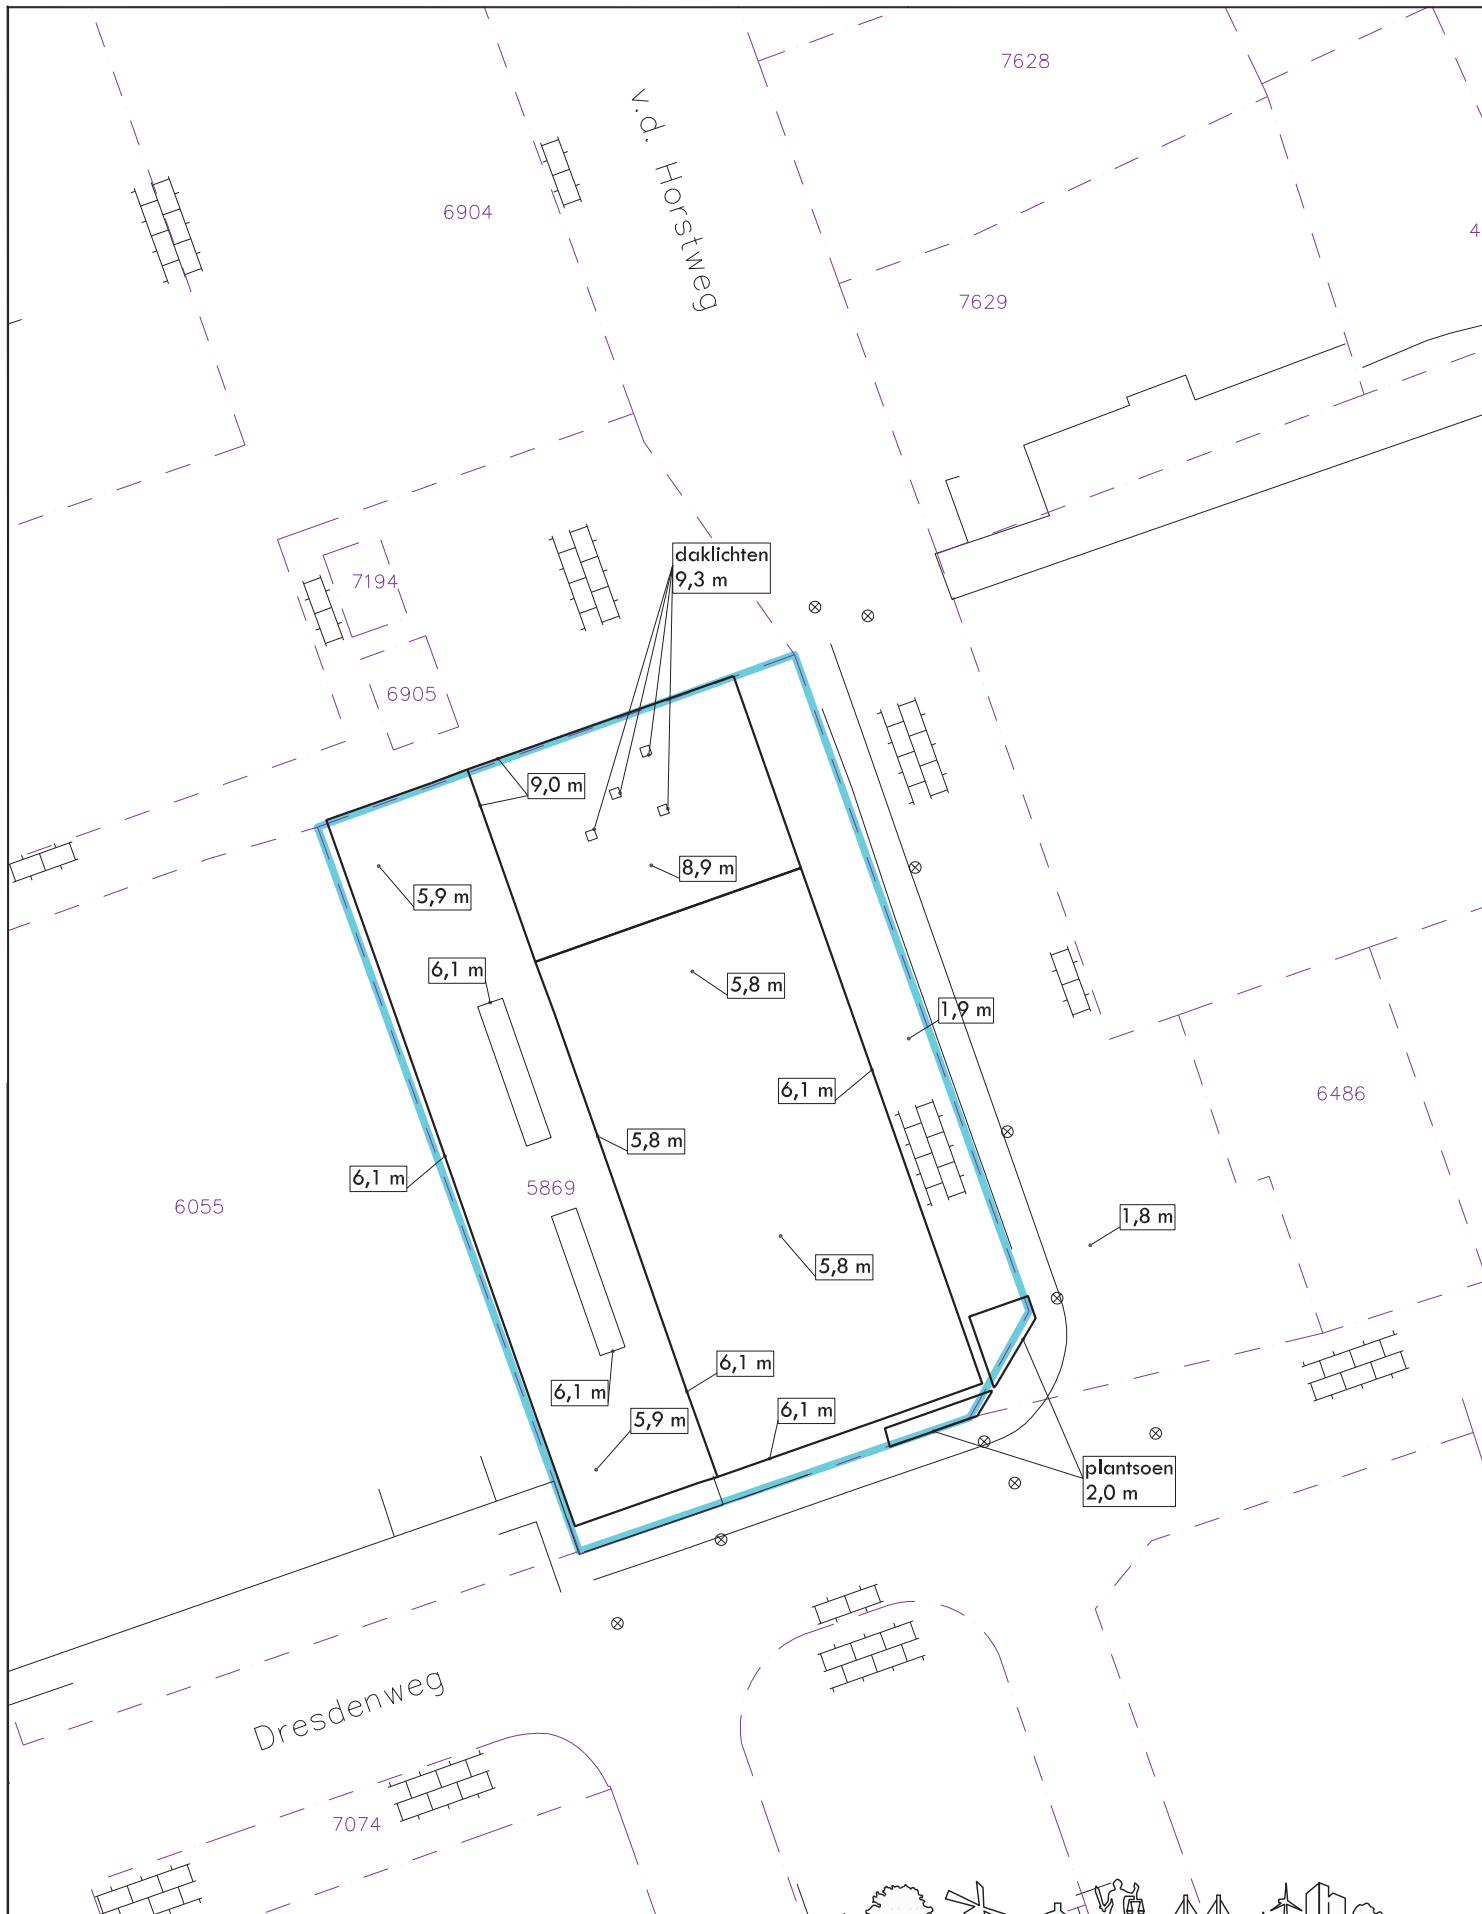

Renvooi

: grens onderzoekslocatie

6,1 m : ingemeten hoogte

0 5 10 15 20 25 m



Overzichtstekening onderzoekslocatie

A4

Opdrachtgever: Arcade mensen en wonen

Locatie: Van der Horstweg 10 te 's-Gravenzande

Onderdeel Inmeting locatie

Project 150214

Schaal 1:500

Bijlage 1

Gecontroleerd (PL) AO

Datum tek. 1 oktober 2015

Getekend MP

Koenders & Partners

Environmental Knowledge Centre

Postbus 59 3410 CB LOPK Lekdijk Oost 12 3413 MS JAARSVELD
T +31 (0)348 47 80 50 F +31 (0)348 47 80 51