




GEMEENTE WESTLAND

Postadres:
Postbus 150
2670 AD Naaldwijk

Tel: (0174) 140174
Fax: (0174) 673 600
www.gemeentewestland.nl

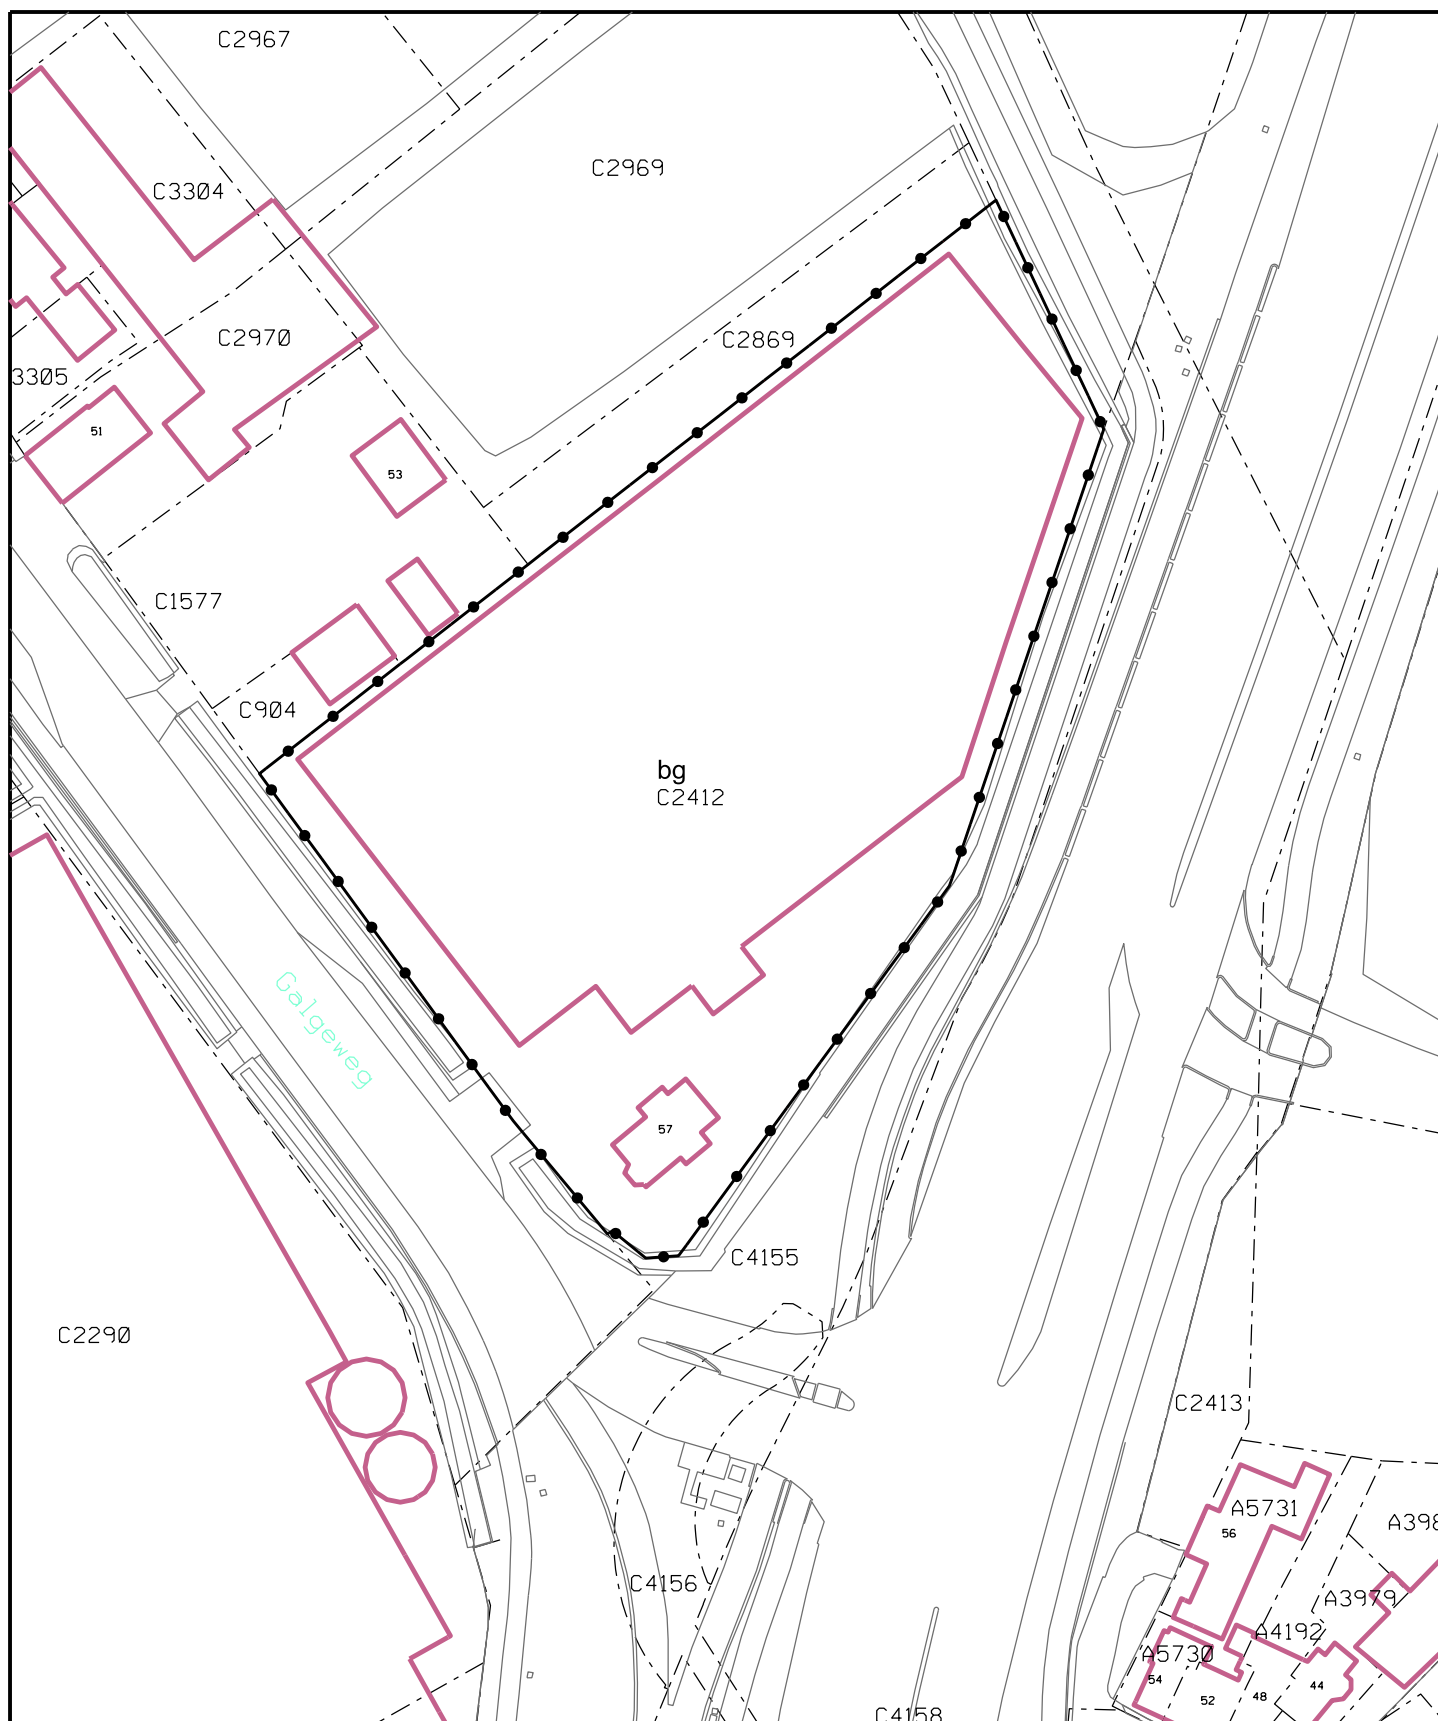

Cluster Beleid

Bezoekadres:
Laan van de Glazen Stad 1
2672 TA Naaldwijk

GBA Galgweg nabij 53
te Naaldwijk

Datum BGT



Schaal 1 : 1000

Getekend LH

Formaat A4

Status

~~Vastgesteld~~

Datum

Gewijzigd

Dossier

NL.IMRO.1783.abp00000013g13

Tek. Nr.

galgweg