TEK NR W-509-01-XC-011-2-A15

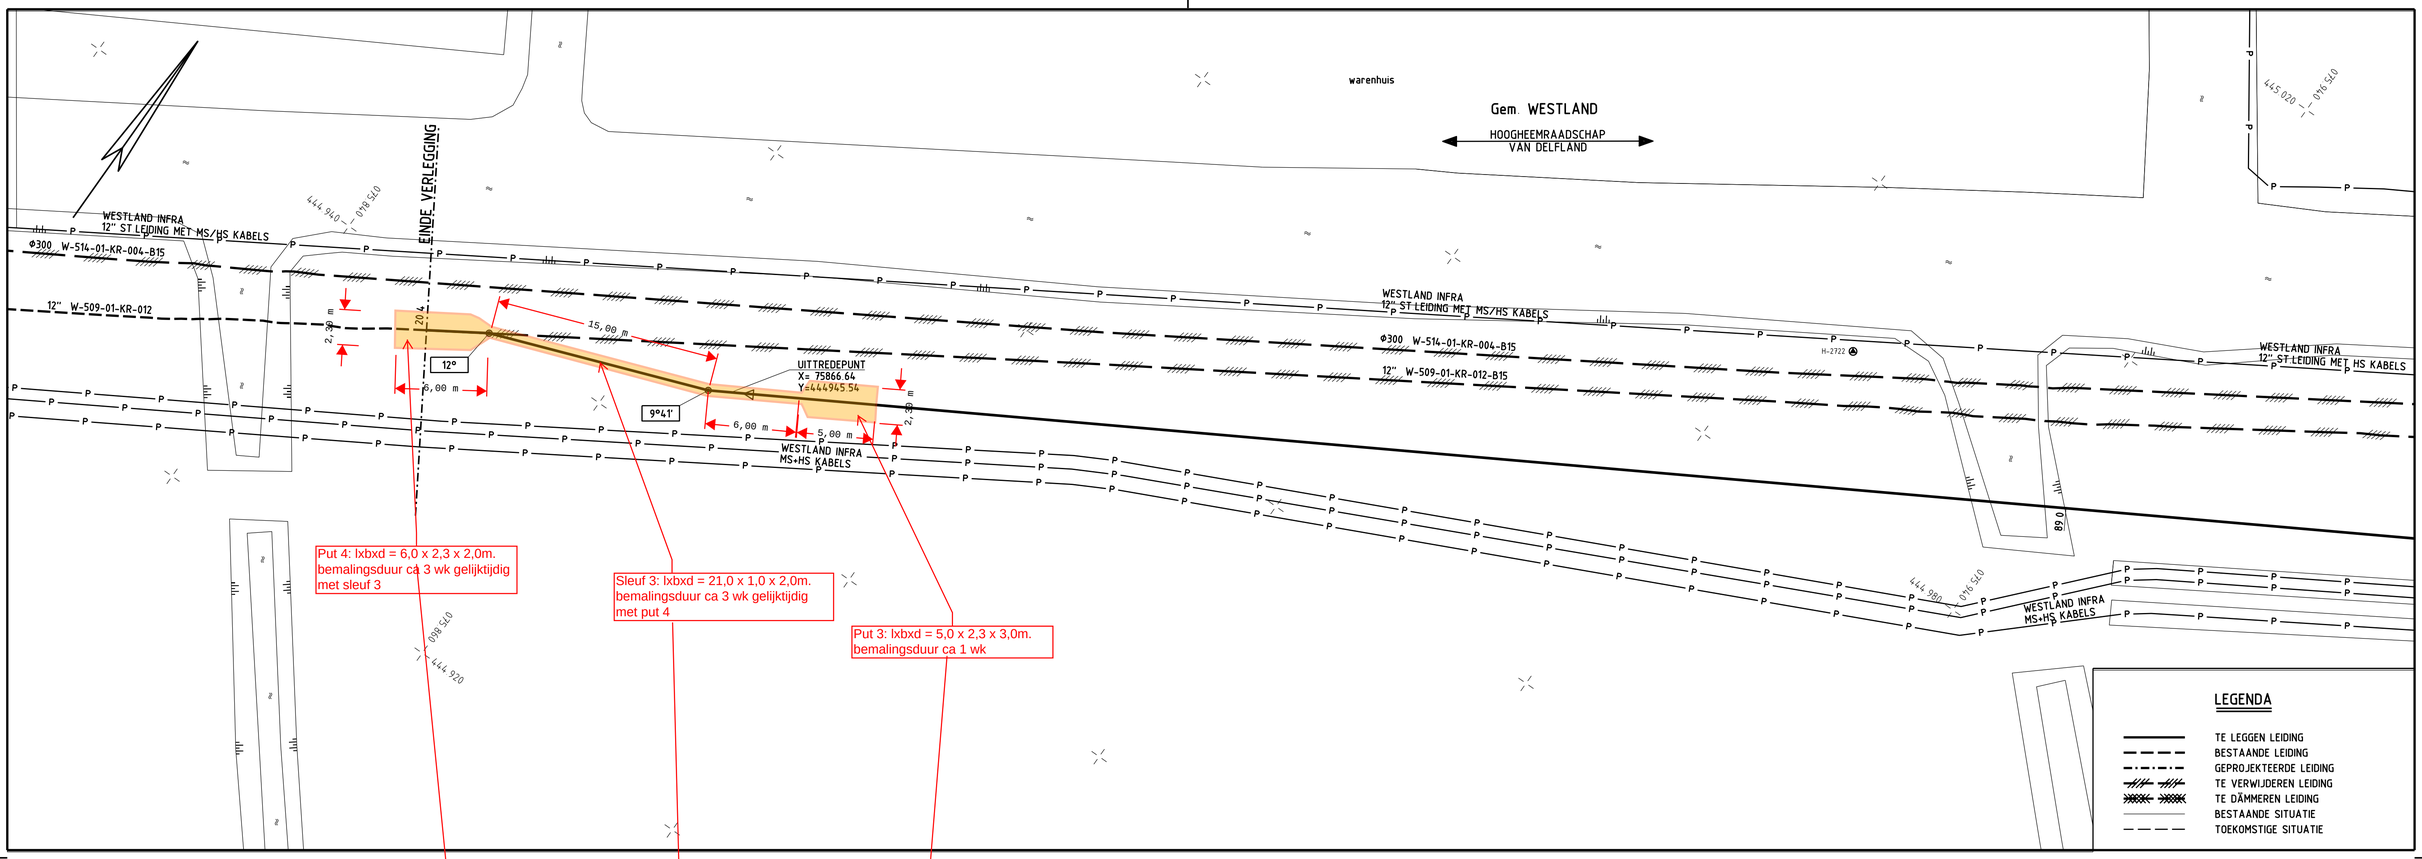

BOCHTEN R>40D TENZIJ ANDERS AANGEGEVEN

JUISTE PLAATS VAN KABELS EN BUIZEN TIJDENS UITVOERING TE BEPALEN D.M.V. PROEFSLEUVEN

VOOR HET UITZETTEN VAN HET TRACE , GEBRUIK MAKEN VAN NIEUWBOUW COORDINATENLIJST VAN LEIDINGPUNTEN. AANMETINGEN ZIJN INFORMATIEF.

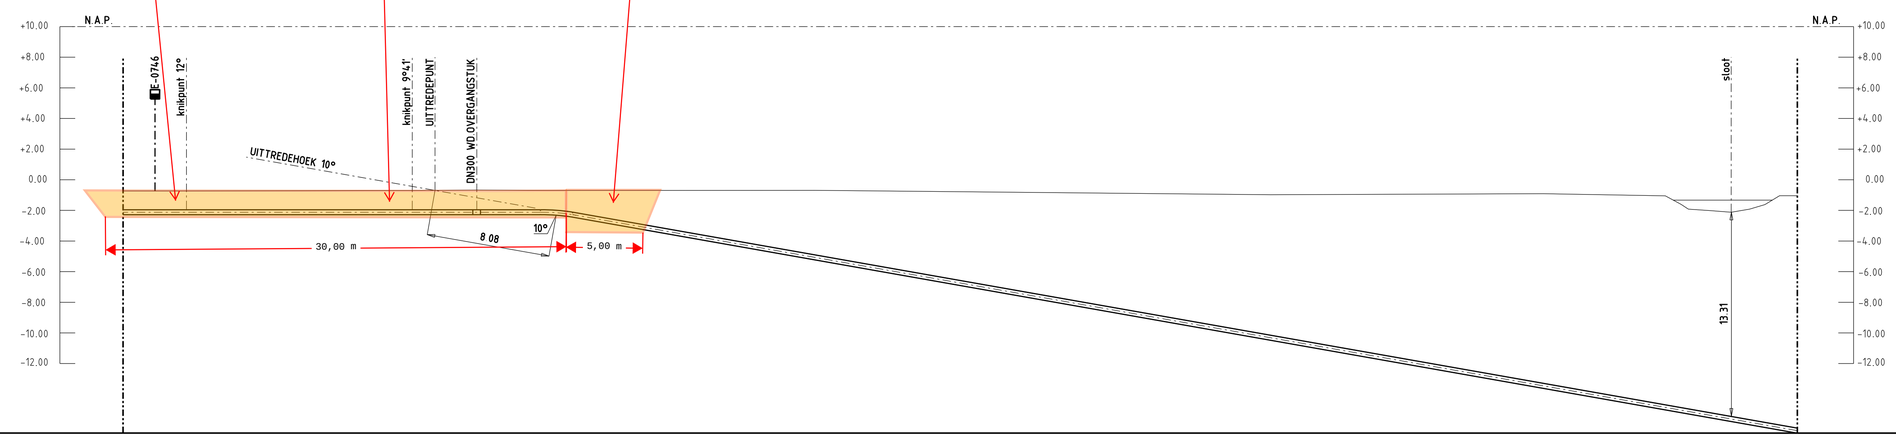

DETAILS																							
PIJPMATEN	DN300 x 7.1mm WD. m.u.v.																						11.0mm
BEKLEDING	PE m.u.v.																						PP
AFSTAND		20.4	16.2				1.5	0.0	2.7		7.9	10.0					47.0				80.3	84.7	89.0
N.A.P. MAAIVELD		-0.76	-0.73				-0.70	-0.70	-0.70		-0.70	-0.70					-0.91				-1.05	-2.12	-1.04
N.A.P. LEIDING		-1.96	-1.96				-1.96	-1.96	-1.96		-1.96	-2.29					-8.81				-14.69	-15.45	-16.22

BIJBEHORENDE TEKENINGEN

DETAIL	TEKENING TITEL	TEKENING NR.
-	ROUTEKAART	W-509-01-KR-011-A15
-	NIEUWBOUWCOORDINATENLIJST VAN TRACEPUNTEN	

MATERIAALSTAAT

STALEN PIJP						OVERIGE MATERIALEN			OVERIGE MATERIALEN		
LENGTE	DIAM.	W.D.	BEKL.	MAT.	MAT.CODE	AANT.	OMSCHRIJVING	MAT.CODE	AANT.	OMSCHRIJVING	MAT.CODE
			ZIE ROUTEKAART				ZIE ROUTEKAART				- -
					- -						- -
					- -			- -			- -
					- -			- -			- -
					- -			- -			- -
					- -			- -			- -
					- -			- -			- -

LEGENDA

- AANWIJSPAAL
- MEETPAAL
- SCHEMAPAAL
- VLIEGPAAL MET KEGEL
- VLIEGPAAL MET DAKJE
- DAMWAND
- ZINKERBORD

SITUATIE SCHAAL 1 : 200

PROFIEL LENGTESCHAAL 1 : 200
HOOGTESCHAAL 1 : 200

ONTWERPDRUK 40 bar

STERKTE BEPR. VOLGENS CSW-19-N EN NEN 3651

TITEL
DETAILKAART UITTREDE HDD
VERLEGGING T.B.V. N222 NAALDWIJK W-514-01 EN W-509-01
DN300 LEIDING M&R RIJSWIJK - HOEK VAN HOLLAND

STATUS

GETEKEND DOOR	AFD	PARAF	©2015 N.V. NEDERLANDSE GASUNIE
FABRIE	OSG		
GECONTROLEERD DOOR	AFD	PARAF	OMSCHRIJVING WIJZIGING / GETEKEND BIJ
OORD	OSG		GASUNIE WEST
VOOR AKKOORD	AFD	PARAF	SCHAAL / DATUM 1e UITGAVE / DATUM WIJZIGING
FLECKEN	PW		ZIE SCHALEN / 2015-02-13

gasunie

CATEGORIE	VAKGEBIED	TEK. SOORT	PROJECT NR	FORMAAT	NUMMER	WIJZ. NR
L	2	77	I.01102101	A1	W-509-01-XC-011-2-A15	0
BEHEER & ONDERHOUD	SUBLOCATIE/GEBOUW CODE					
NEE						

ALLEEN WIJZIGEN VIA MICROSTATION