



BESTAANDE SITUATIE

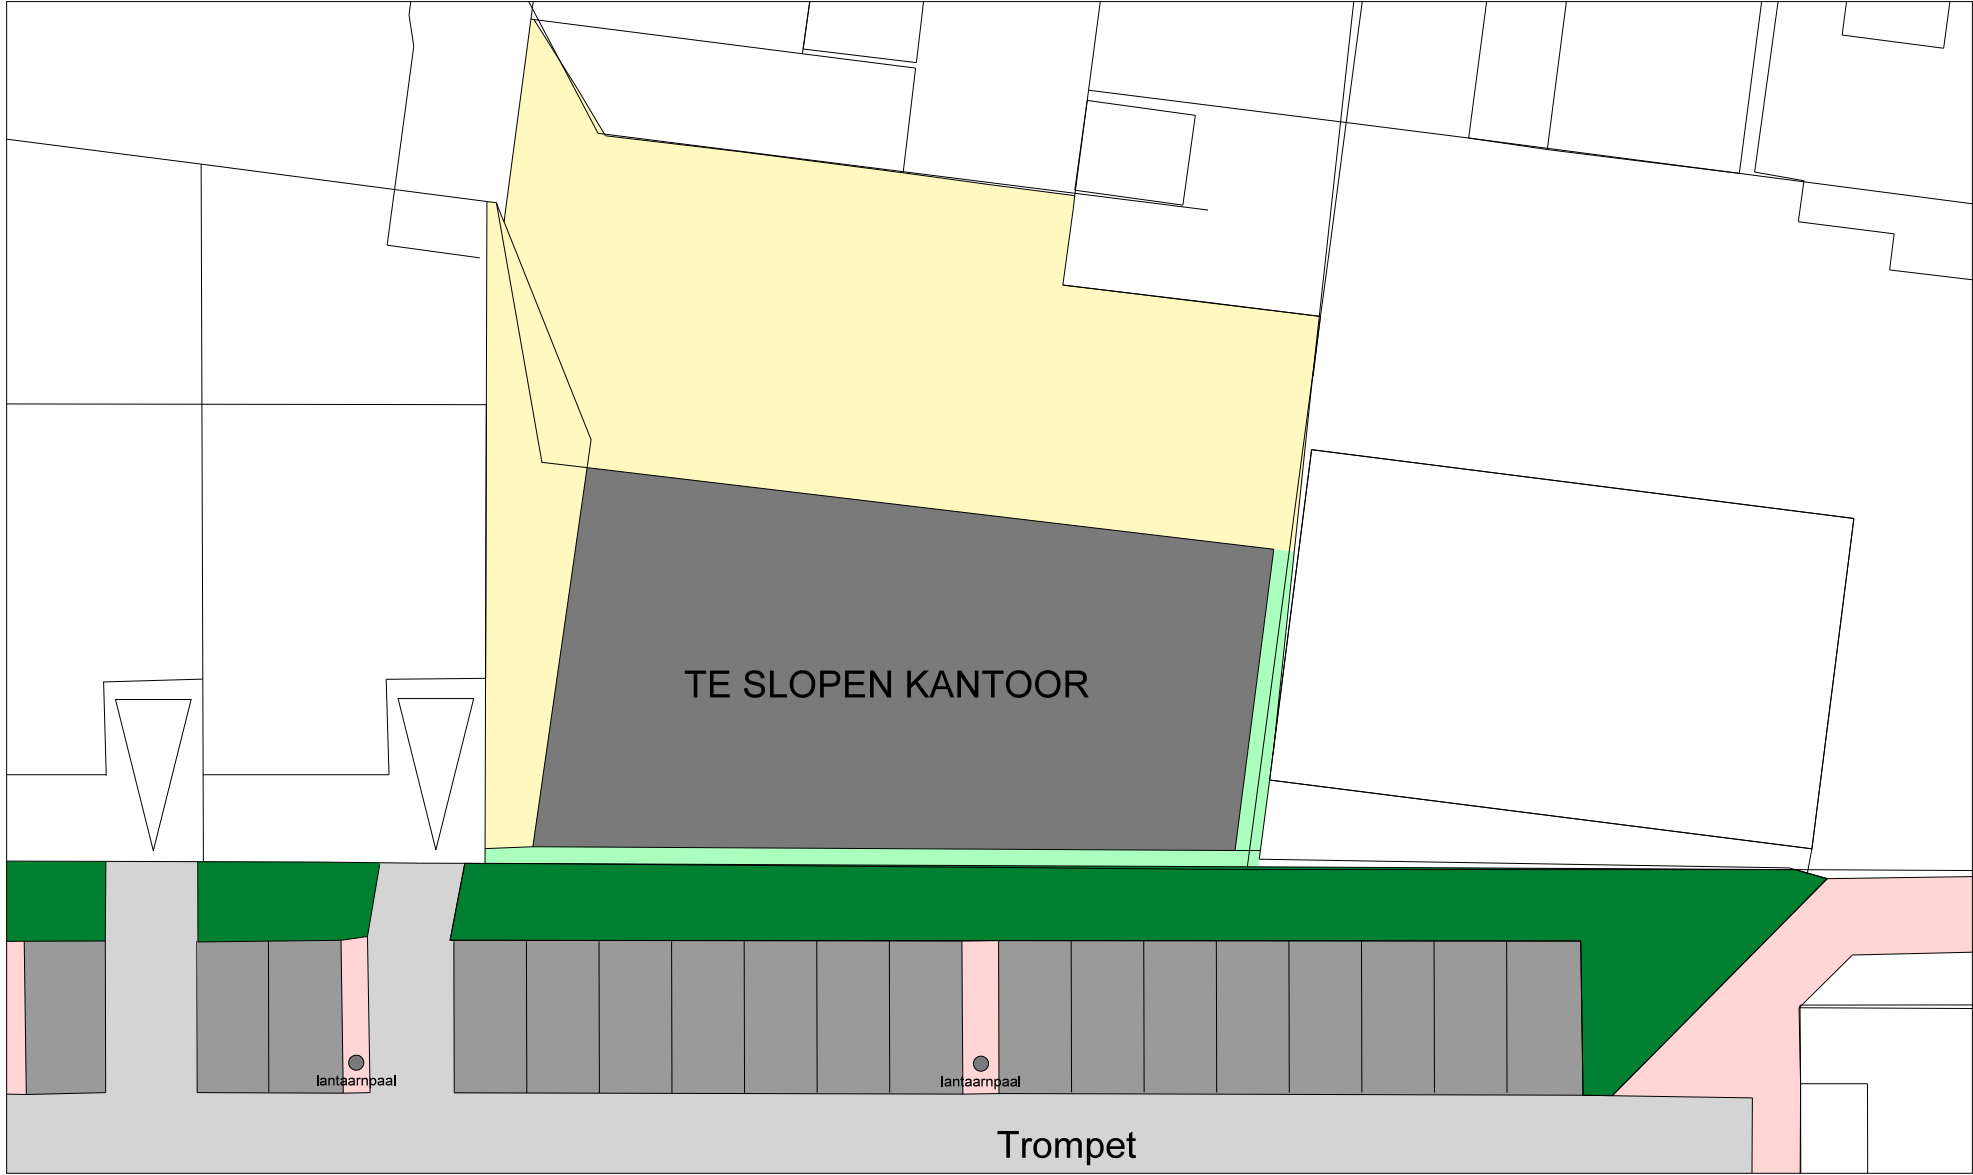

BESTAANDE OPPERVLAKTES

	: OPENBARE RIJBAAN	: -
	: OPENBARE PARKEERPLAATSEN	: -
	: OPENBARE TROTTOIR	: -
	: OPENBARE GROENVOORZIENING	: -
	: BEBOUWING OP TERREIN	: ca. 260 m2
	: VERHARDING OP TERREIN	: ca. 310 m2
	: GROENVOORZIENING OP TERREIN	: ca. 20 m2
TOTAAL		: ca. 590 m2

NIEUWE SITUATIE

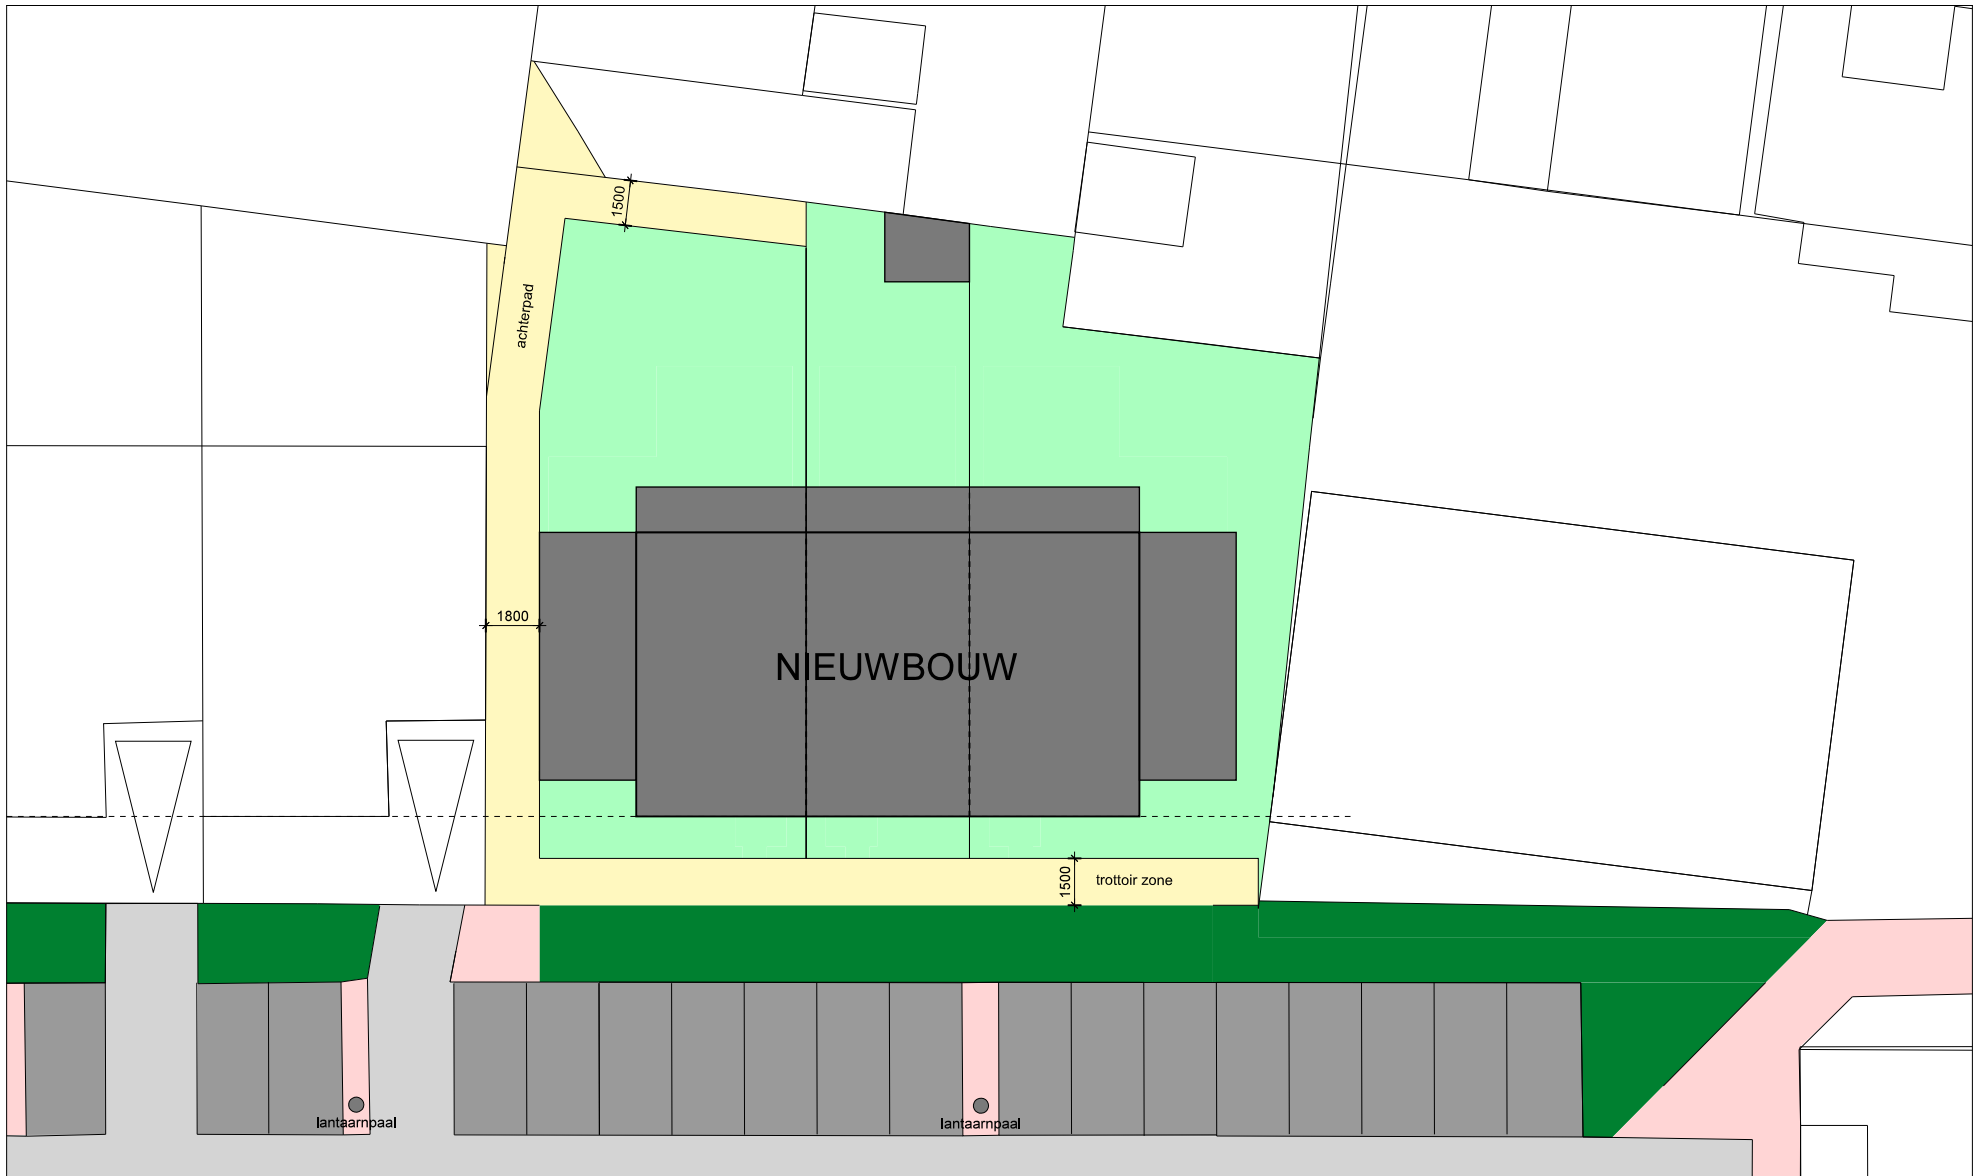


NIEUWE OPPERVLAKTES

	: OPENBARE RIJBAAN	: Ongewijzigd
	: OPENBARE PARKEERPLAATSEN	: Ongewijzigd
	: OPENBARE TROTTOIR	: +/- ca. 7 m2
	: OPENBARE GROENVOORZIENING	: +/- ca. 7 m2
	: BEBOUWING OP TERREIN	: ca. 240 m2
	: VERHARDING OP TERREIN	: ca. 99 m2
	: TUINEN (50% verhard)	: ca. 251 m2
TOTAAL		: ca. 590 m2

* Inrichting openbaar gebied i.o.m. gemeente te bepalen.
* Aantal parkeerplaatsen ongewijzigd met bestaande situatie.

Gemeente : Westland (De Lier)
Sectie : B
Nummer : 2531, 2530 en 2438

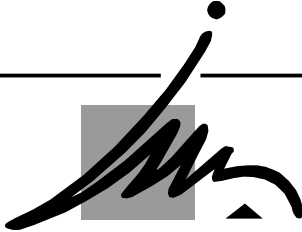

ZWINKELS
ARCHITECTEN BNA BV

Oude Liermolenweg 7
2678 MN DE LIER
Tel : 0174-512097
E-mail : mail@zwinkelsarchitecten.nl
Internet : www.zwinkelsarchitecten.nl

opdrachtg.: VVasto : Kijkerweg 135 : 2678 AC : De Lier	schaal : 1:100 datum : 09-06-2017 getekend: SZ formaat : A2
project : 3 Woningen : Trompet : De Lier	gewijzigd: 21-11-2017
onderdeel : WATERTOETS Bestaande situatie & nieuwe situatie	werknummer blad 16-2405 WA 1.00a