


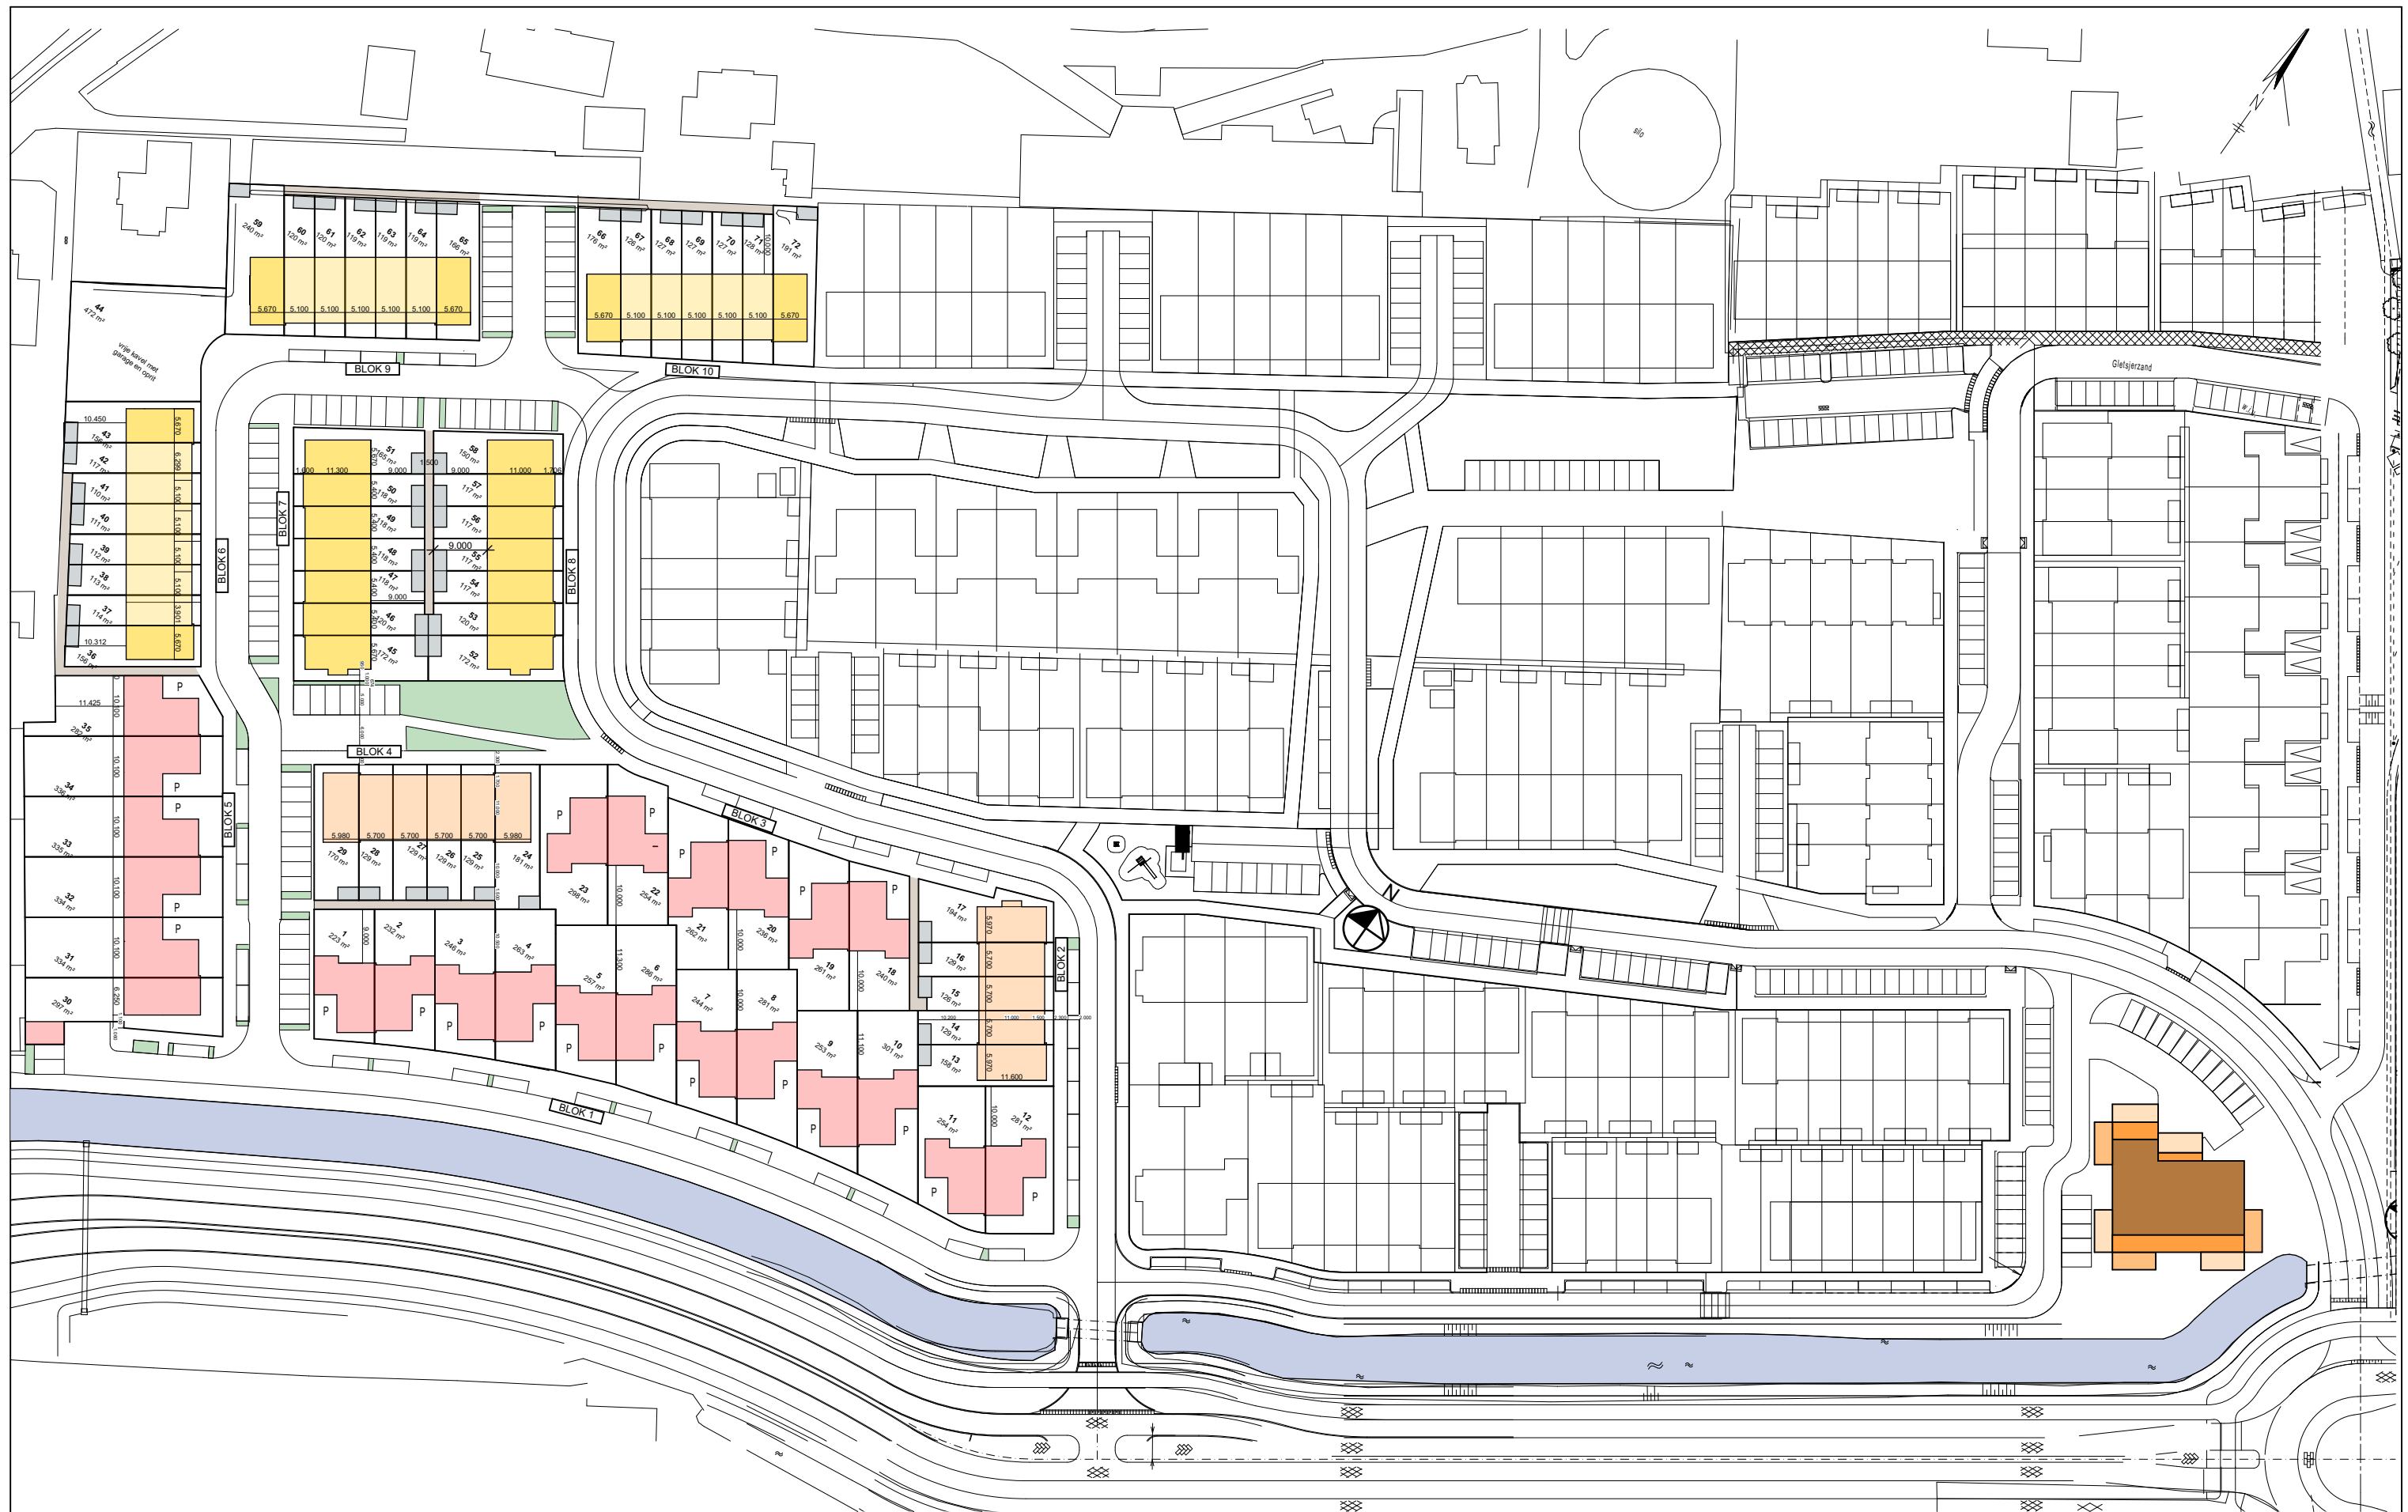

Zeinstra Veerbeek Architecten

ILSY-Plantsoen 5
2497 GA Den Haag
Telefoon: +31 703478594

info@zeinstraveerbeek.nl
www.zeinstraveerbeek.nl

Woerdblok Zandheugel, Naaldwijk Situatie-totaal

Verkaveling
get.:ZVA schaal:1:1000 datum:05-04-2018
Projectnr: **0319** Tekeningsnr: **DO-0002**
Fase:**Definitief ontwerp**
Opdrachtgever: **CV Woerdblok**

formaat:A3