
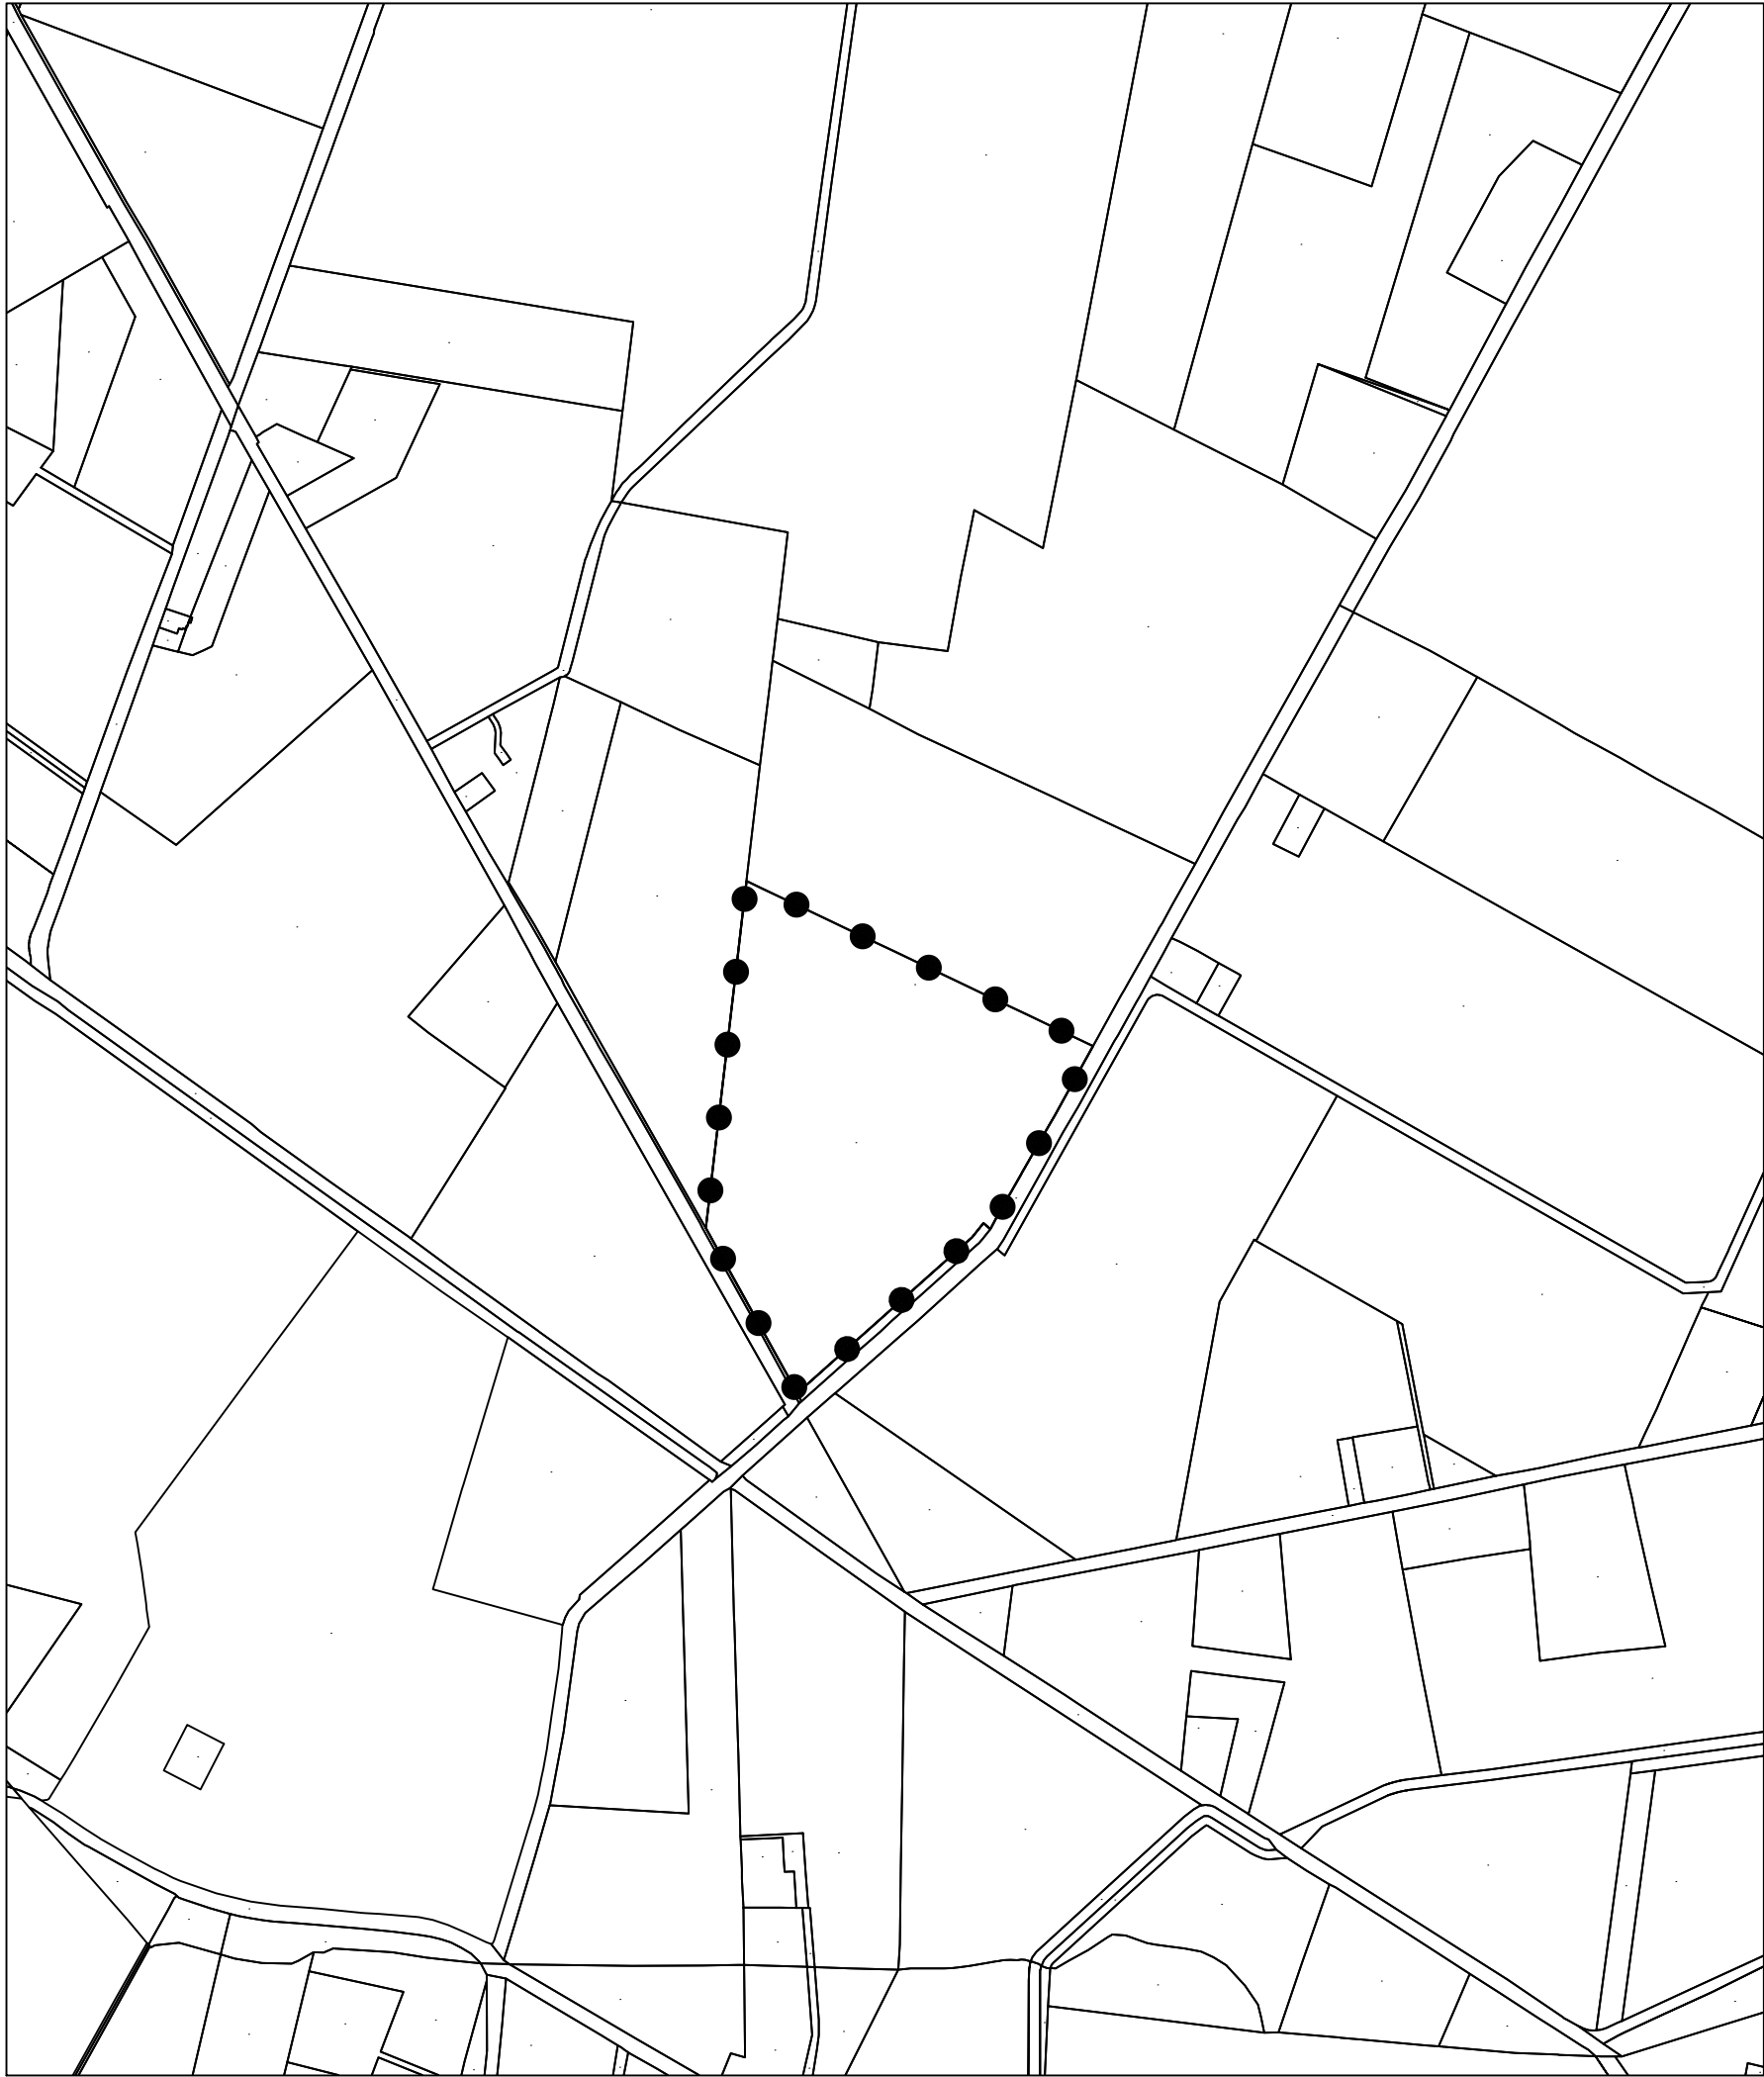


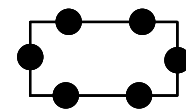


LEGENDA

BESLUITGEBIED

 Besluitgebied

VERKLARING

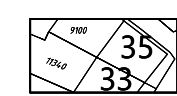 ondergrond

ruimtelijke onderbouwing Molenweg te Halle

schaal : 1 : 5
formaat : A3
projectnummer : 3490.01
bladnummer : 1
aantal bladen : 1
Identificatiecode : NL.IMRO.

datum : 31-05-2021
datum ondergrond : Mei 2021
voorontwerp : -
ontwerp : -
vaststelling : -

gemeente Bronckhorst