

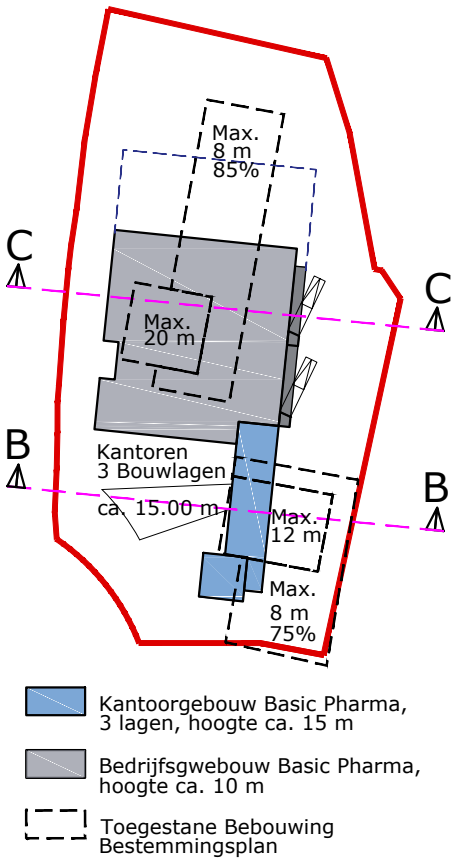


DOORSNEDEN TERREIN
VERGELIJKING KANTOORGEBOUW 3 BOUWLAGEN 15.00 M MET
TOEGESTANE BEBOUWING BESTEMMINGSPLAN (GESTIPPELD)

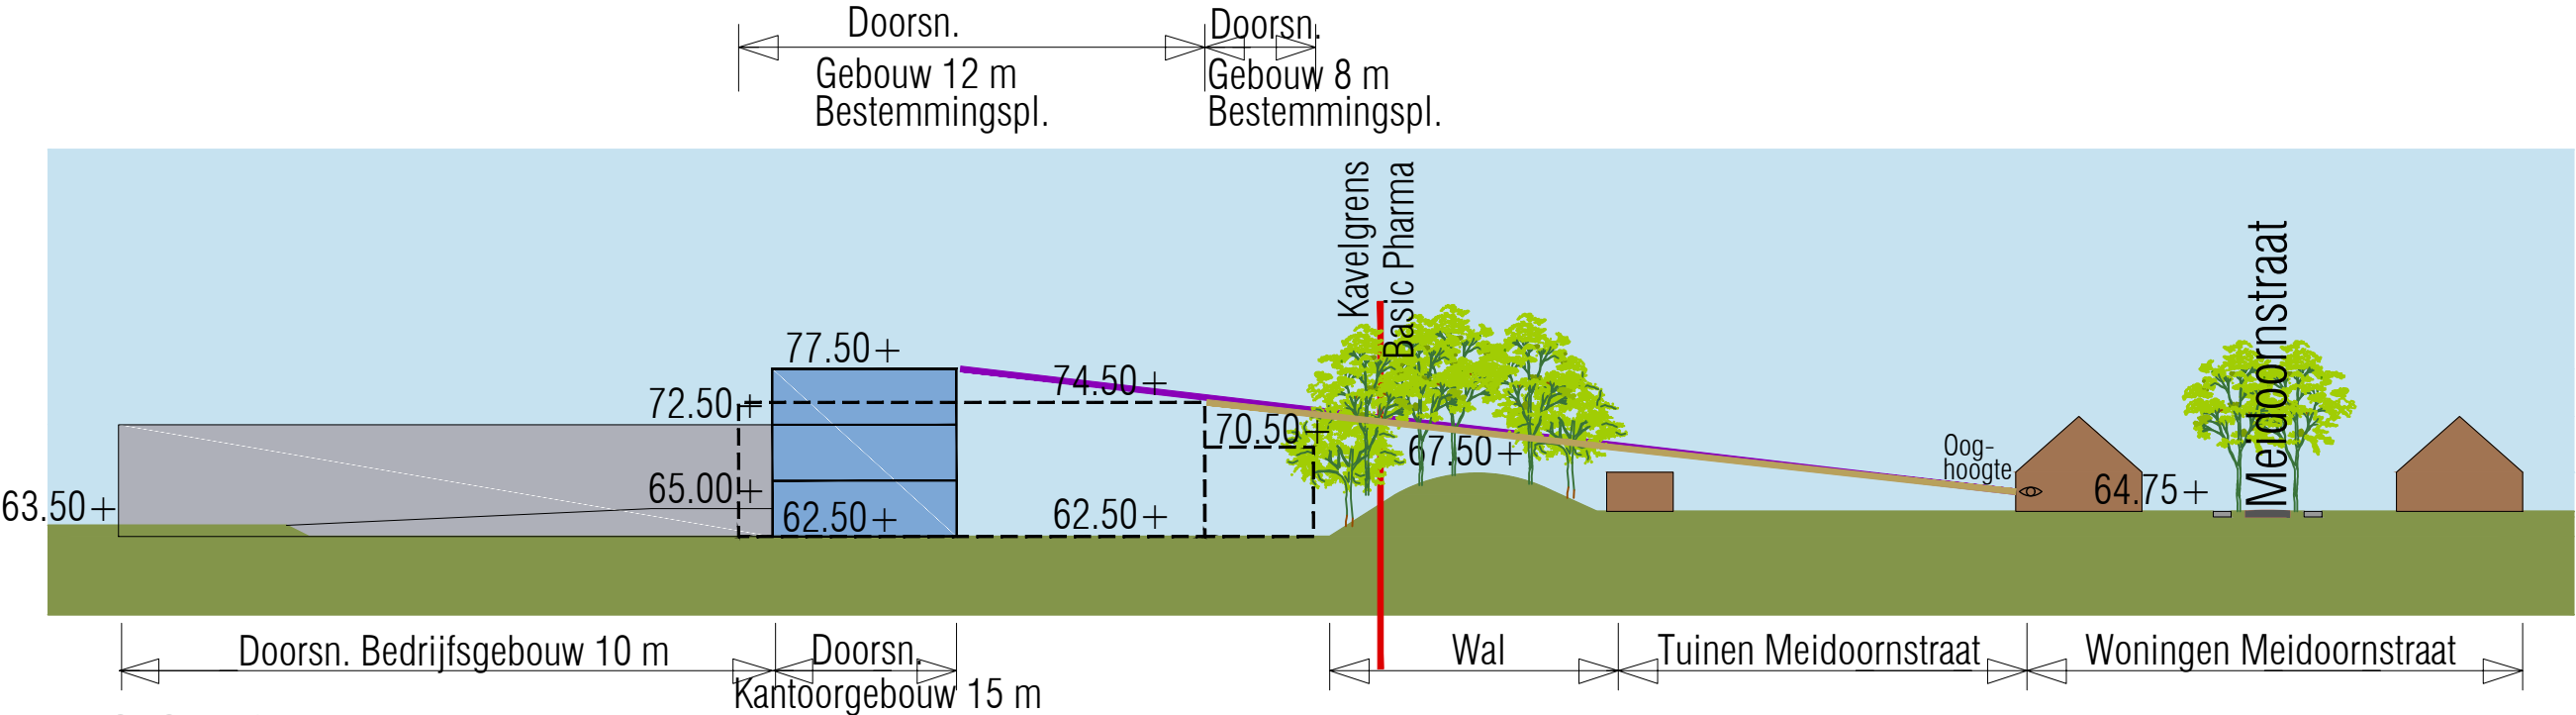

DOORSNEDE B-B

Zichtlijn Bebouwing Basic Pharma
Zichtlijn Bebouwing Bestemmingsplan

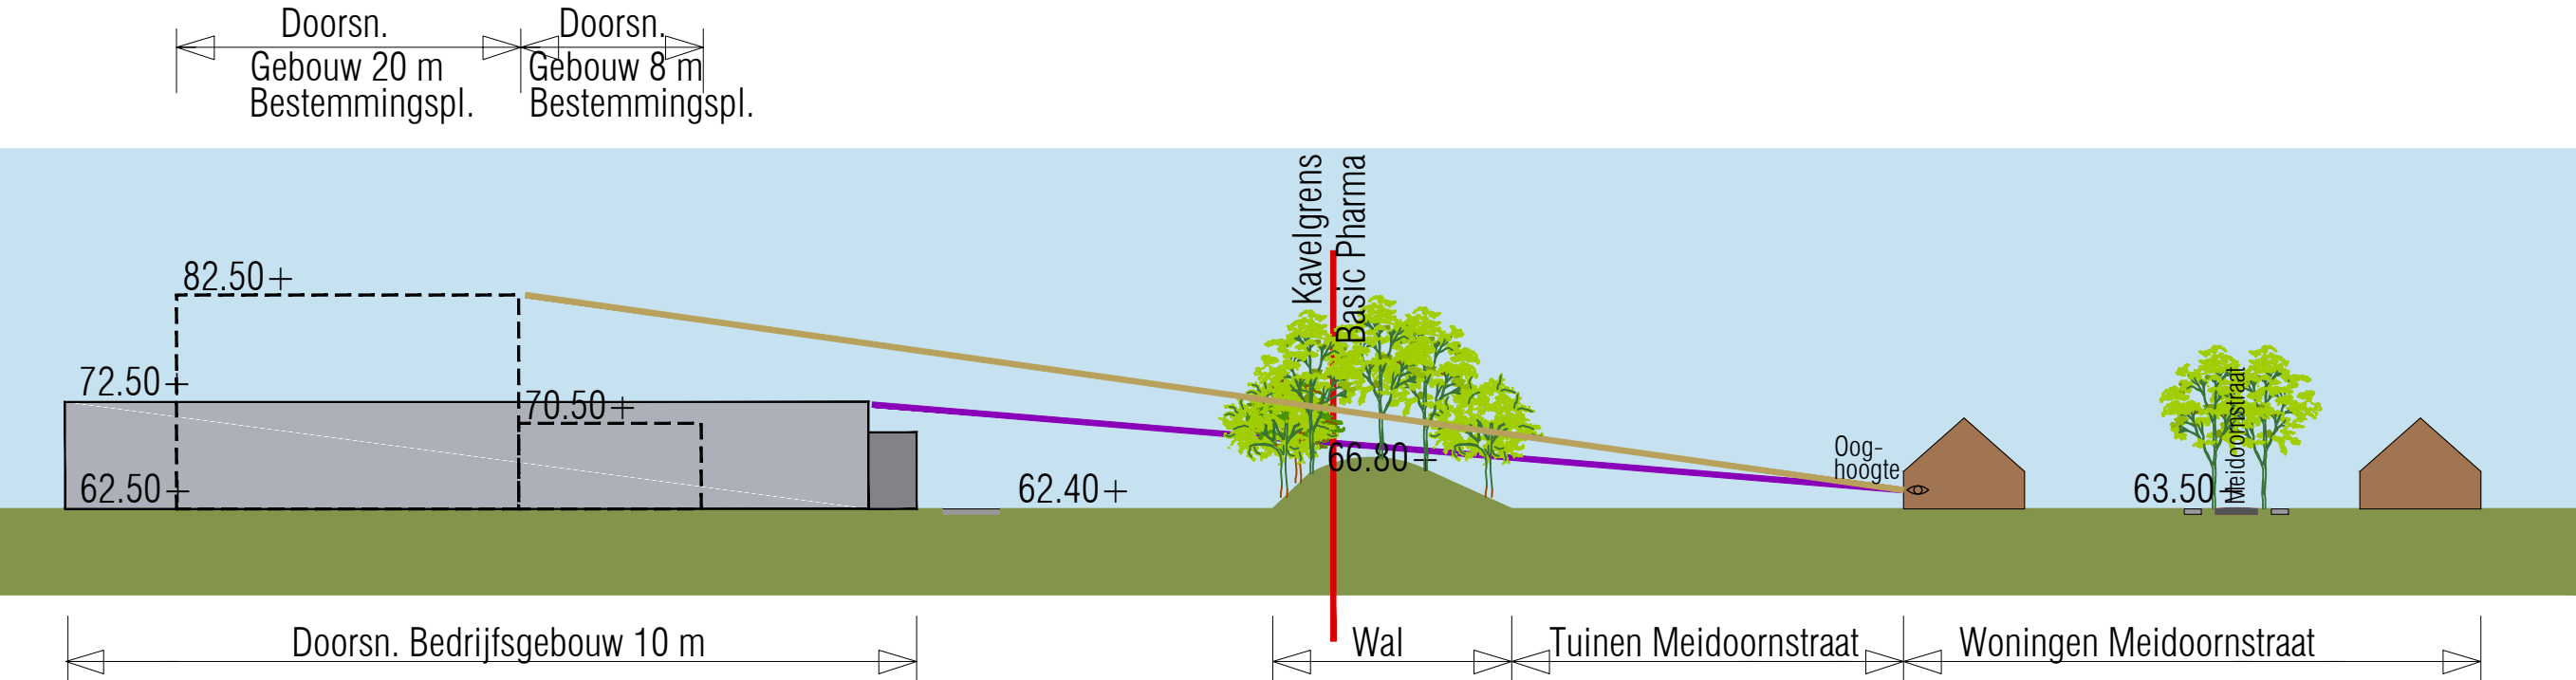

DOORSNEDE C-C

Project	Datum	05.03.18	Schaal	1:1000
Nieuwbouw Basic Pharma	Wijz.	11.04.18	Wijz.	
Tekeningomschrijving				
SITUATIE 'POORT VAN GELEEN' DOORSNEDEN BASIC PHARMA				
Werknr.	Tek.nr.	Wijziging	Formaat	
116160	SIT.01	A	DIN-A1	
O&B op 1 root architects & consultants				