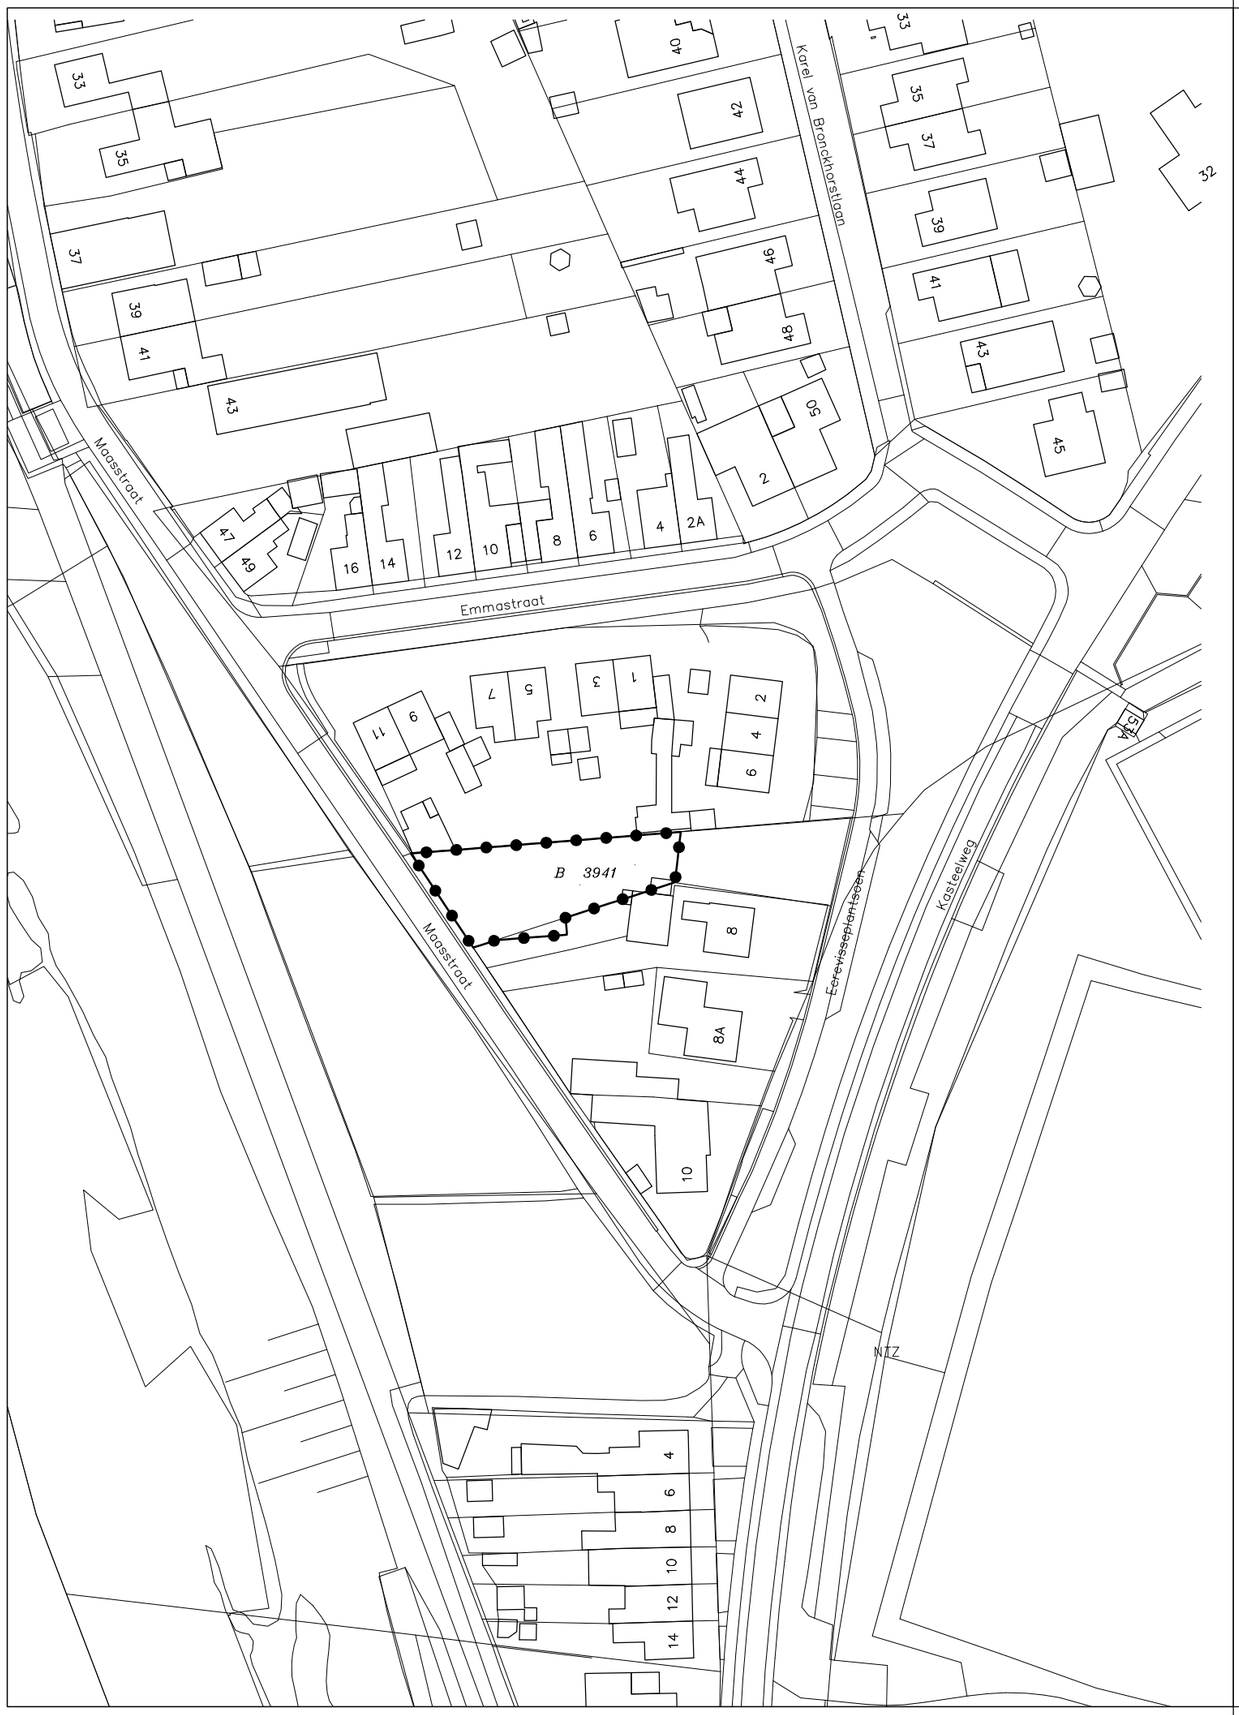

GEBIED OMGEVINGSVERGUNNING

Omgevingsvergunning voor de realisatie van een (zorg)woning aan de Maasstraat ong. te Obbicht

Gewijzigd	:	
Gewijzigd	:	21.02.2014

Omgevingsvergunning voor de realisatie van een (zorg)woning aan de Maasstraat ong. te Obbicht

Gemeente Sittard - Geleen

verbeelding

N

Planstatus	:	ontwerp
Vastgesteld	:	
Datum	:	11.02.2014
Schaal	:	1:1000
Projectnummer	:	VPA 2013.33

vandewall
planologisch advies

NL.IMRO.1883.OVObbwonMaasstraat-ON01