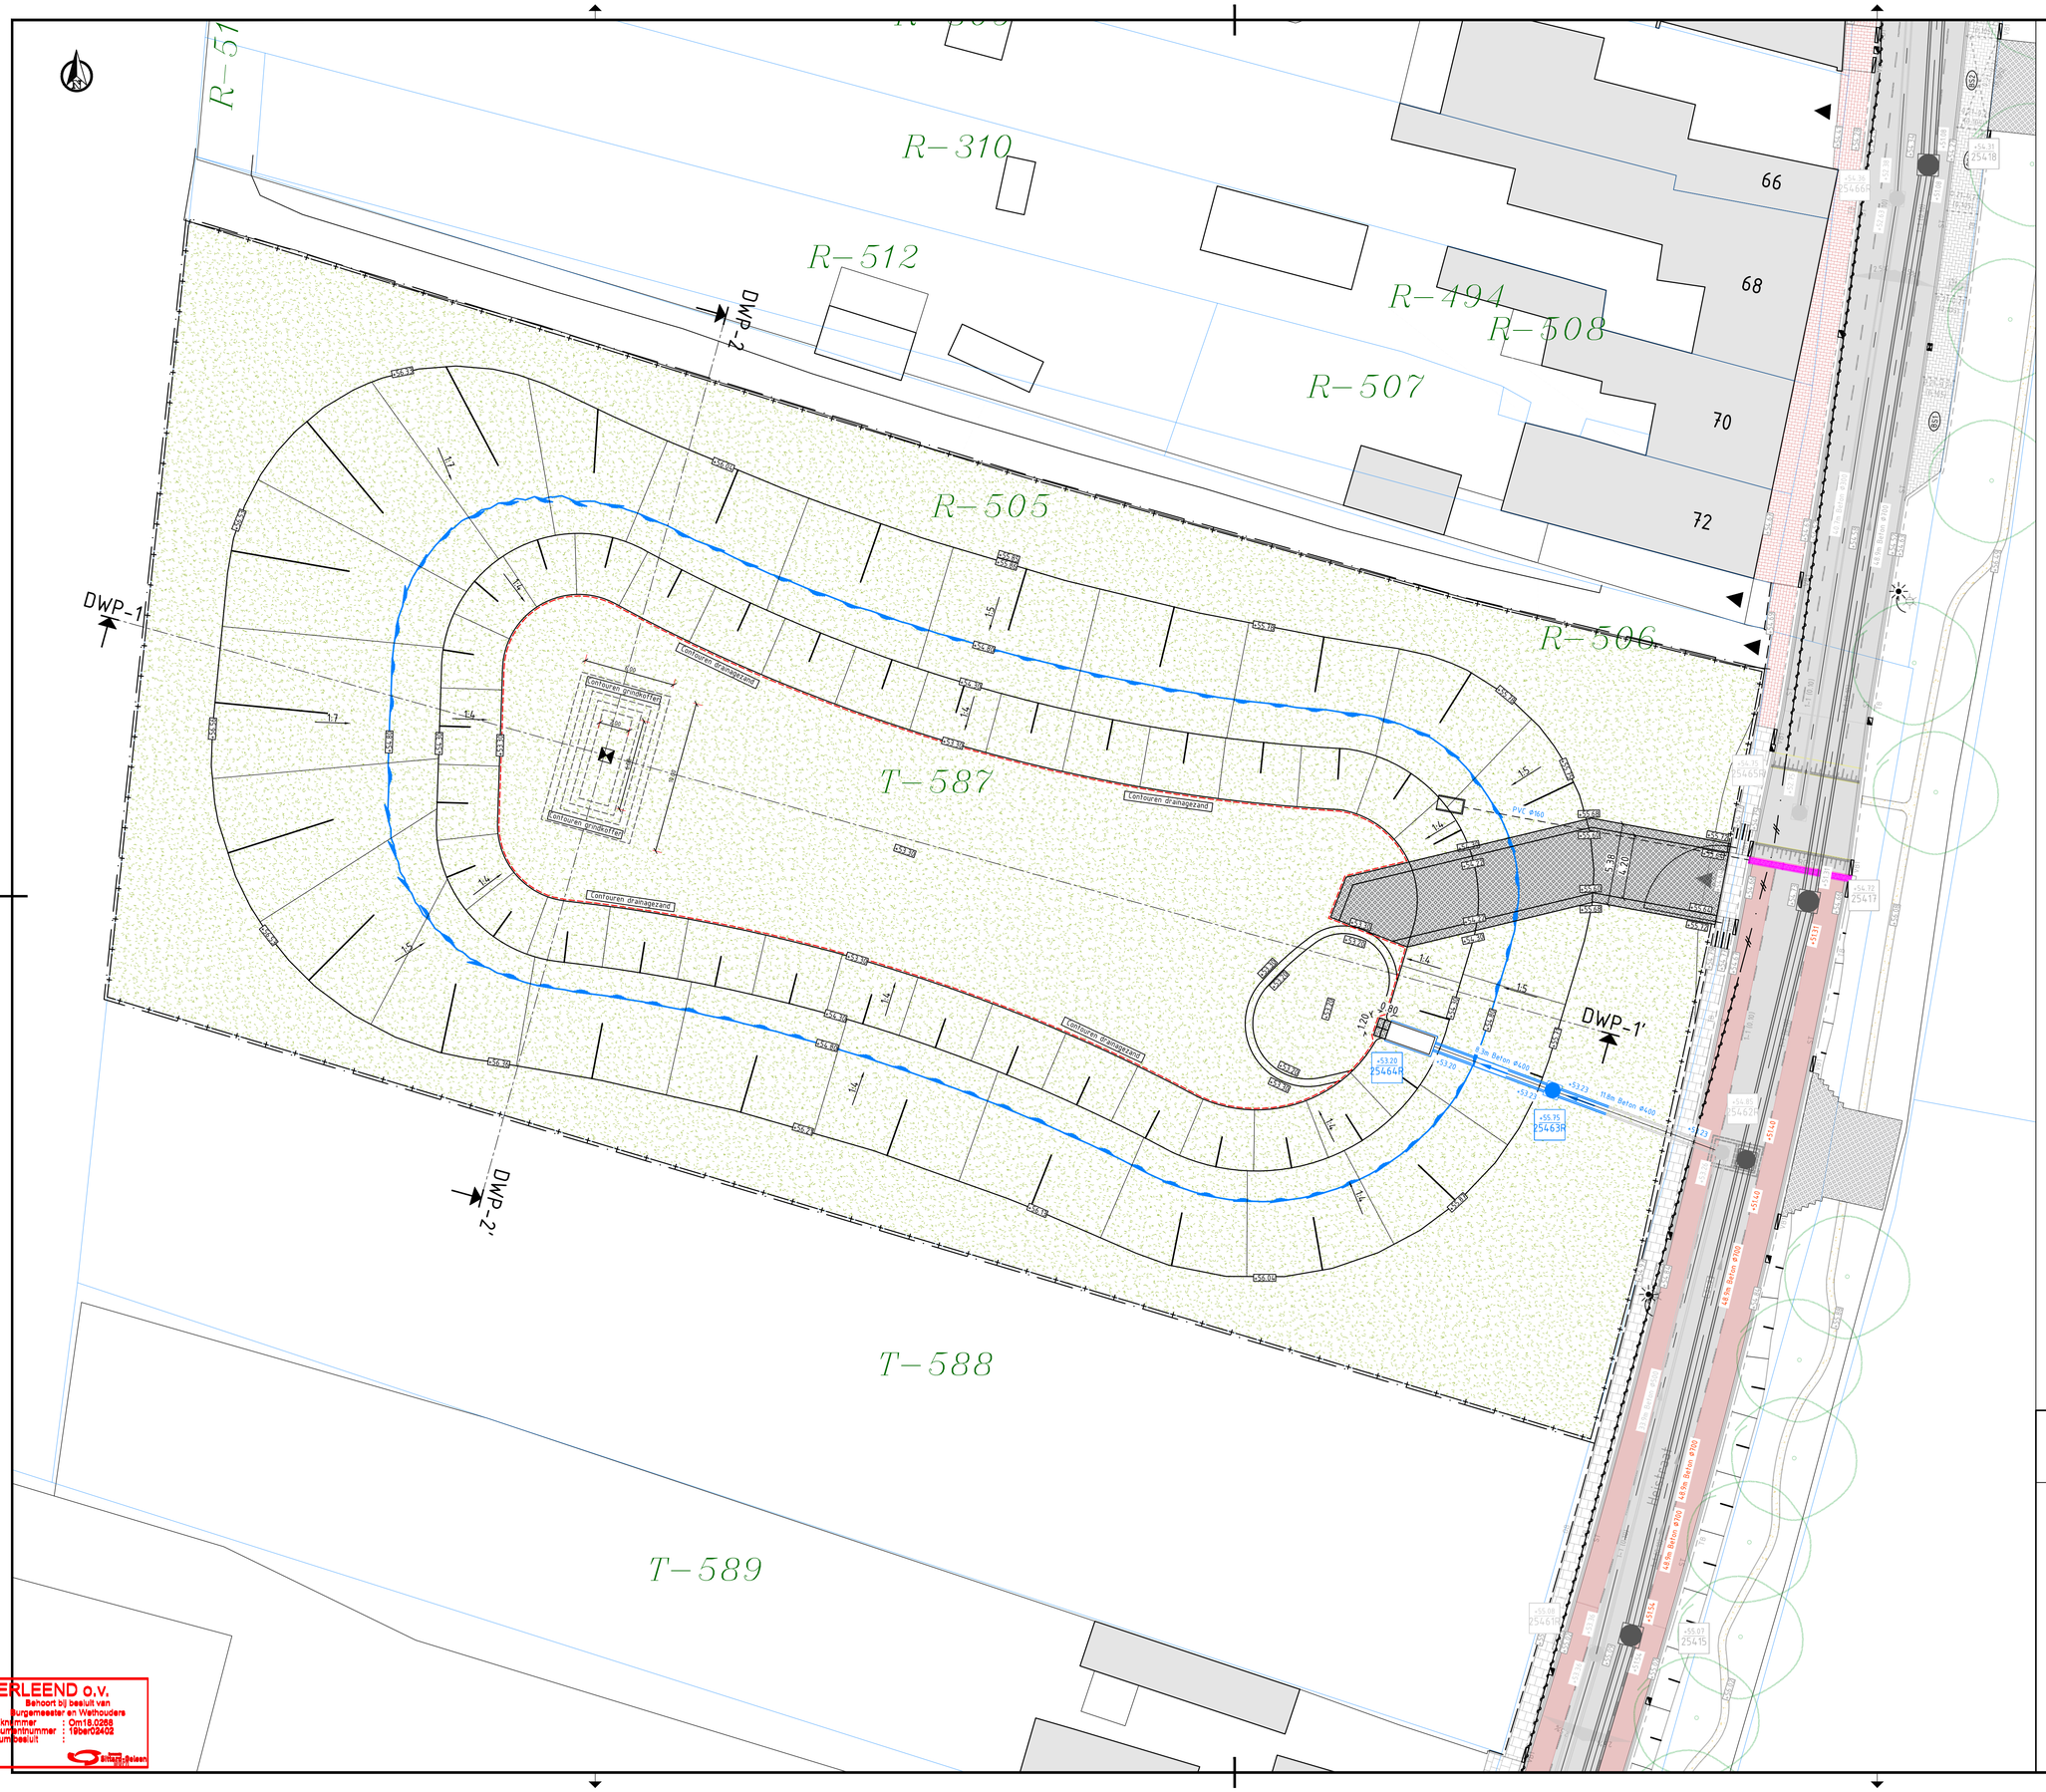

LEGENDA Rioolonwterp Einighausen

Nieuw HWA riool conform tekening T-2017-01-T03

Nieuw DWA riool conform tekening T-2017-01-T03

LEGENDA

Projectgrens

Kadastrale grens

55.85 — Hoogte nieuw in m +NAP

Grasbetonstenen 400x600x120mm kleur grijs

Gras, bermenmengsel "Low Maintenance"

Talud

Max. waterstand 54.80 +NAP, inhoud buffer ca. 2330m3

Afrastering van schapen gaas h=1,20m, houten perkoenpalen h.o.h. 3,50m v.z.v. puntdraad

Enkele houten toegangspoort van Lariksh out o.g. duurzaamheidsklasse 3 (10-15 jaar), b=5,90m met RVS hang sluitwerk

PVC Ø315mm — HWA hoofdriool, met materiaalaanduiding, diameter in mm, lengte h.o.h. in m en afschot leiding

+13.50 — HWA beton inspectieput met b.o.b. in m. t.o.v. n.a.p

+15.42 R09 — HWA putnummer met putdekselhoogte in m. t.o.v. n.a.p.

Putrand v.z.v. opschrift "RW" type Aquagate P SOLO S AME 600

HWA uitstroomvooziening middels taludbak

Putrand met roosterdeksel

HWA PVC Ø160mm met uitstroompunt inclusief terugslagklep t.b.v. roostergoot

Opmerkingen:

- Maten in meters;
- Dimensies van materialen in millimeters;
- Hoogtematen in meters t.o.v. NAP;
- Voor profielen en details zie tekening T-2017-01-T07.

0 2 4 6 8m

Tauw

Postbus 1680
5602 BR Eindhoven
Telefoon (040) 232 55 50
www.tauw.nl

Opdrachtgever
Gemeente Sittard-Geleen

Project
Reconstructie Heistraat
Einighausen

Onderdeel
Bestekstekening
Open buffer Waterschap

Documentnummer 1244859		Blad 1 van 1	Documenttype Tekening
Datum 27-08-19 Getek. QBR Gec. SHG		Schaal 1 : 200	
Projectnummer 1244859	Tekeningnummer T-2017-01-T08	Status DEFINITIEF	Formaat A1

Wijz.	Aard der wijziging	Datum	Gef.	Gec.
A	Diverse wijzigingen.	15-10-2019	PVD	SHG
B	Diverse wijzigingen.	04-11-2019	PVD	SHG
C				
D				

VERLEEND o.v.
Behoort bij besluit van
Burgemeester en Wethouders
Zaaknummer : Om18.0268
Documentnummer : 19ber02402
Datum besluit :
Sittard-Geleen

Z:\NLEHV1\P\1244859\CAD\dwg\T-2017-01-T08-Open buffer waterschap.dwg